


チャコールフィルタ装着マスク着用エリア

< 添付資料 ① >
 平成24年2月23日
 東京電力株式会社

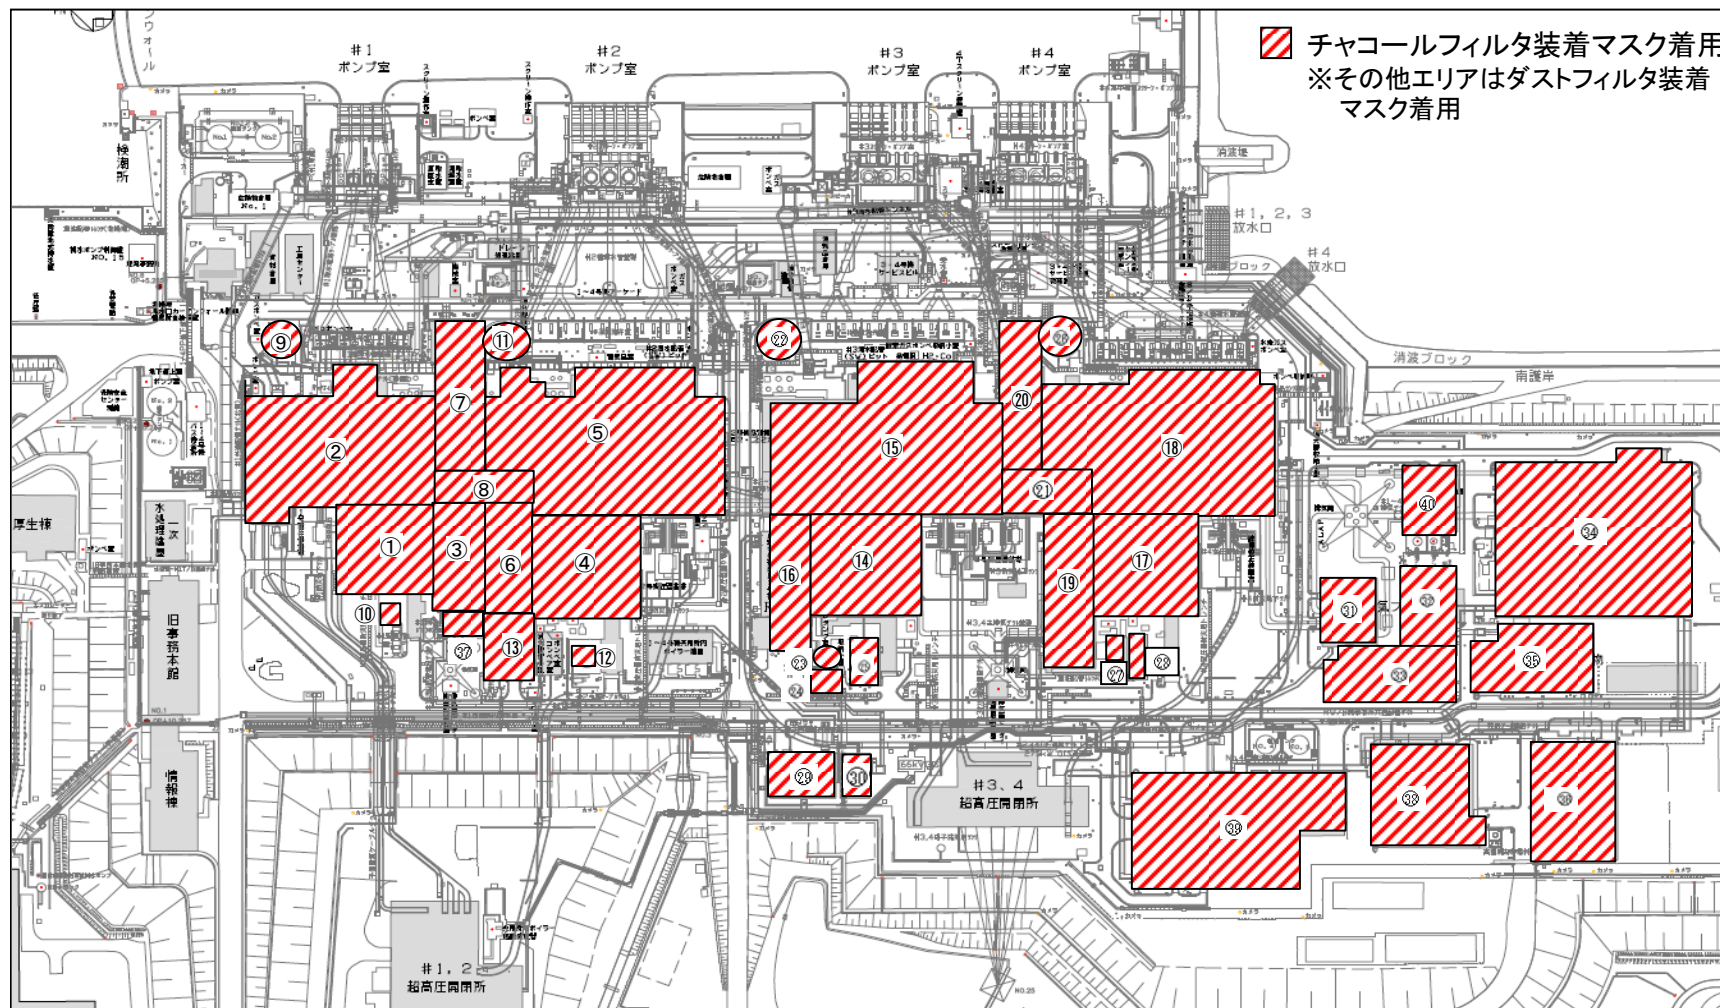

- | | | | | |
|------------------|----------------|------------------------|--------------------------|------------------|
| ① 1号機原子炉建屋 | ⑪ 2号機復水貯蔵タンク | ⑳ 3, 4号機コントロール建屋 | ㉑ 主排気ファン建屋 | ㉔ 放射性廃棄物集中処理設備建屋 |
| ② 1号機タービン建屋 | ⑫ 2号機廃液貯蔵タンク | ㉒ 3号機復水貯蔵タンク | ㉒ 可燃性雑固体焼却建屋 | |
| ③ 1号機廃棄物処理建屋 | ⑬ 1, 2号機FSTR建屋 | ㉓ 3号機廃液貯蔵タンク | ㉓ 工作機械建屋 | |
| ④ 2号機原子炉建屋 | ⑭ 3号機原子炉建屋 | ㉔ 3号機シャワー・ランドリータンク | ㉔ 廃棄物集中処理建屋 | |
| ⑤ 2号機タービン建屋 | ⑮ 3号機タービン建屋 | ㉕ 3号機FSTR建屋 | ㉕ サイトバンカ建屋 | |
| ⑥ 2号機廃棄物処理建屋 | ⑯ 3号機廃棄物処理建屋 | ㉖ 4号機復水貯蔵タンク | ㉖ 共用サプレッションプール水サーージタンク建屋 | |
| ⑦ 1, 2号機サービス建屋 | ⑰ 4号機原子炉建屋 | ㉗ 4号機廃液貯蔵タンク | ㉗ 1, 2号機シャワードレンタンク建屋 | |
| ⑧ 1, 2号機コントロール建屋 | ⑱ 4号機タービン建屋 | ㉘ 4号機FSTR建屋 | ㉘ 雑固体廃棄物減容処理建屋 | |
| ⑨ 1号機復水貯蔵タンク | ⑲ 4号機廃棄物処理建屋 | ㉙ 1, 2号機活性炭ホールドアップ装置建屋 | ㉙ 運用補助共用施設 | |
| ⑩ 1号機廃液貯蔵タンク | ⑳ 2号機サービス建屋 | ㉚ 3号機活性炭ホールドアップ装置建屋 | | |