


原子炉建屋5階平面図

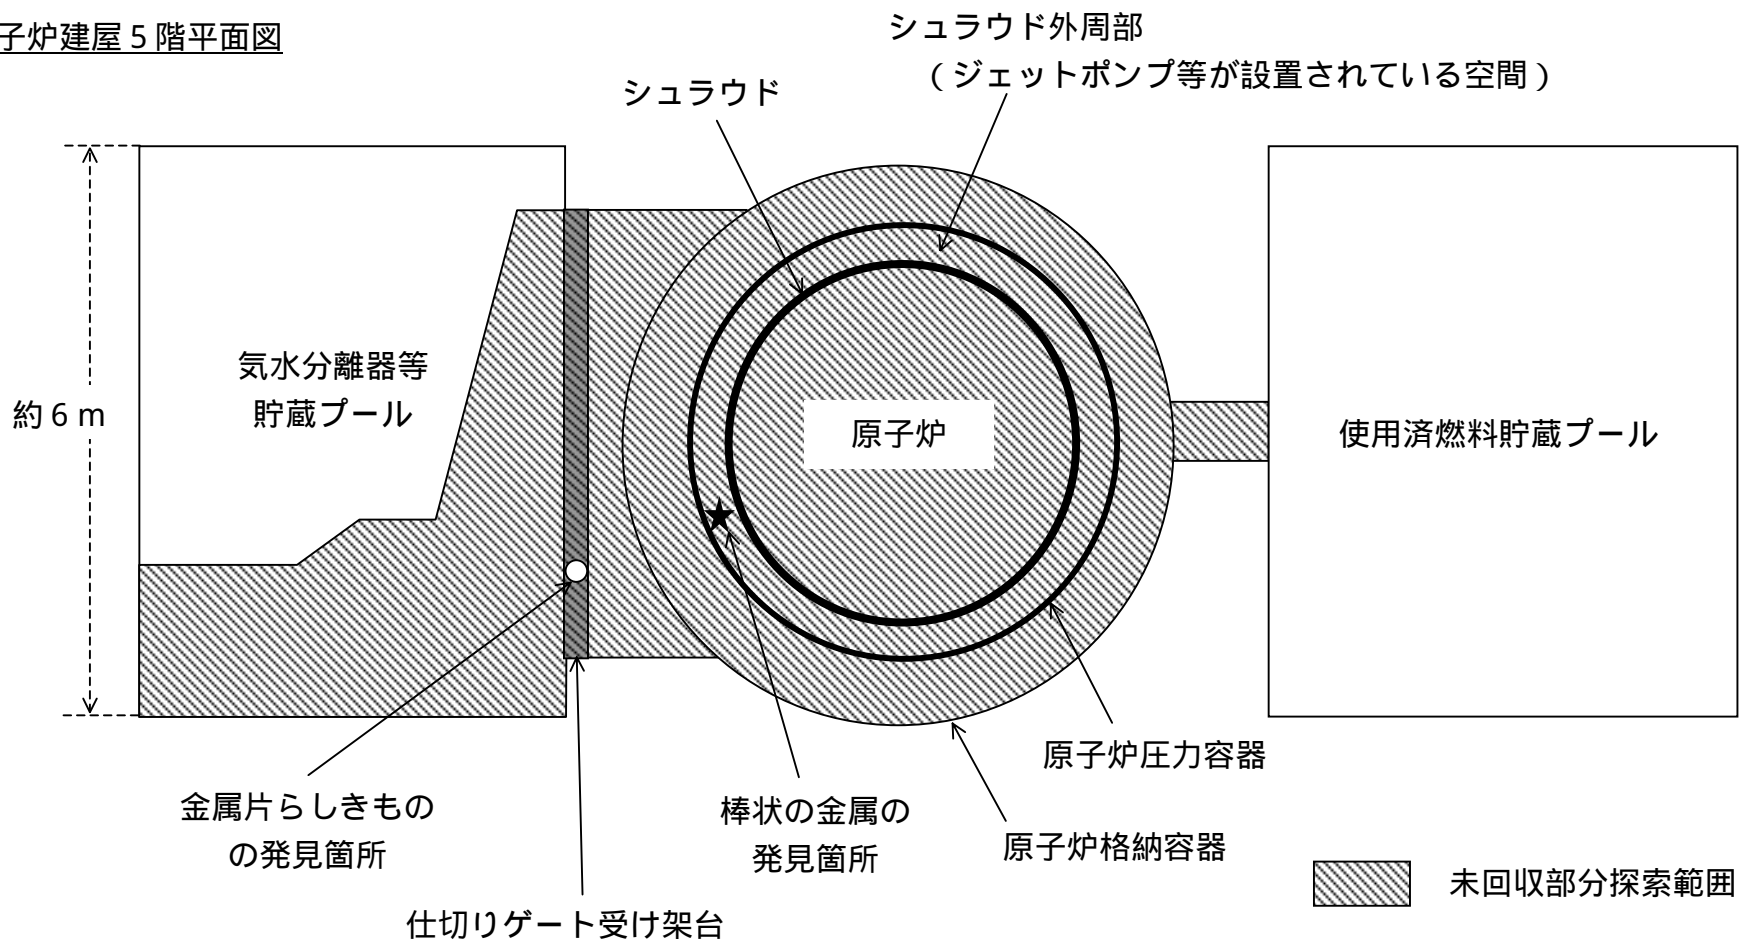

### 3号機ハフニウム板型制御棒欠損部の探索範囲