


原子炉建屋5階平面図

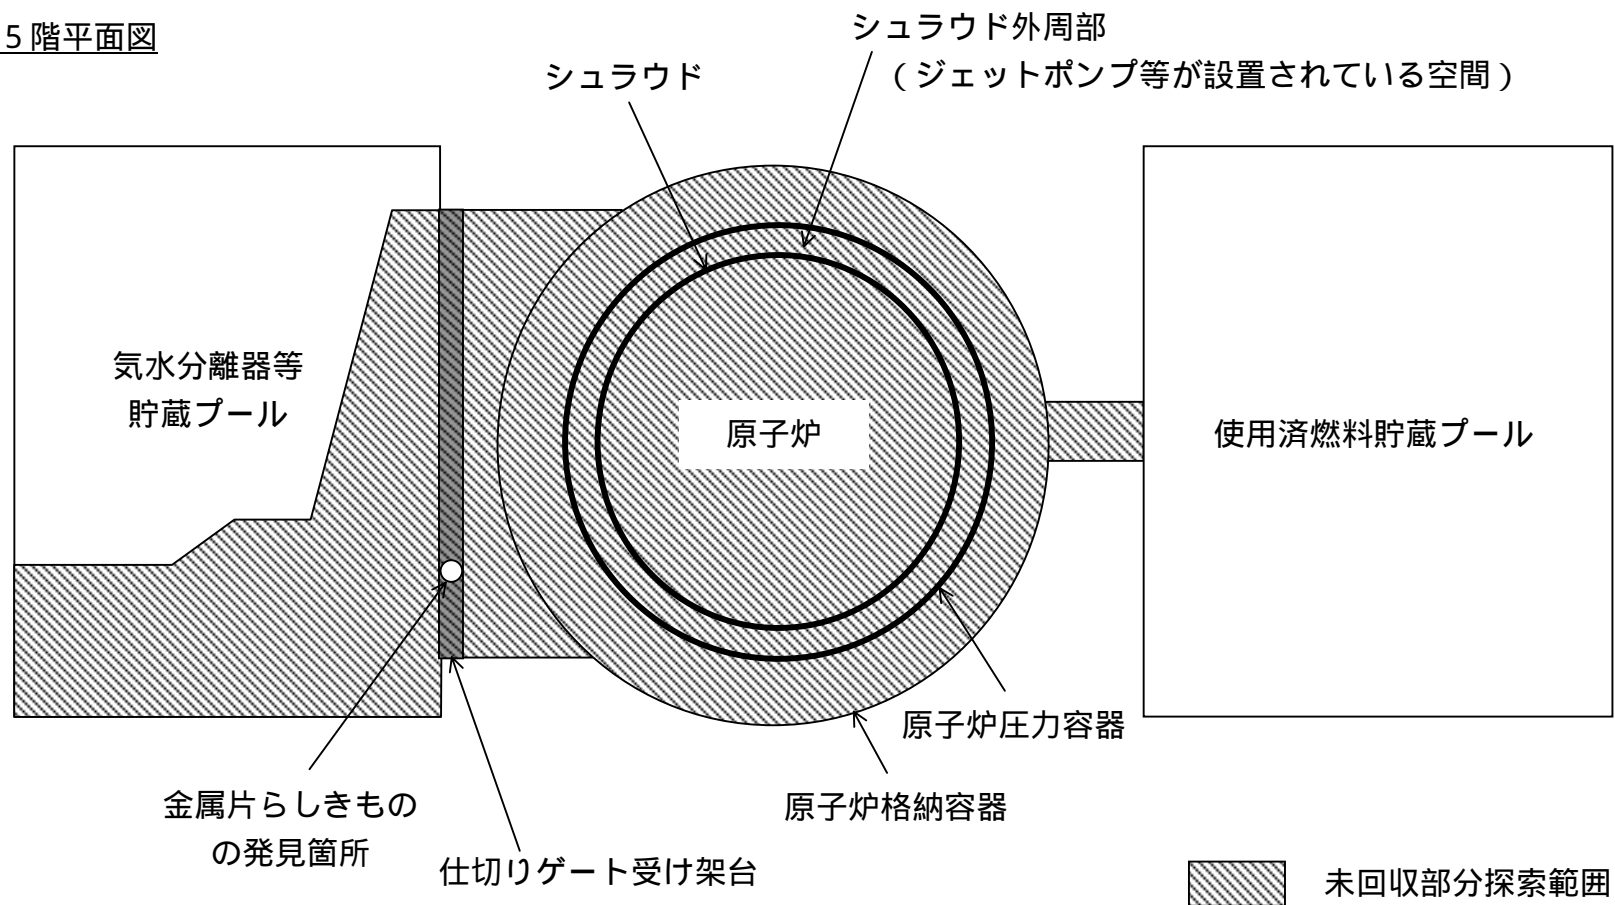

### 3号機ハフニウム板型制御棒シース部の未回収部分調査状況図