



### 想定される要因

#### <想定される原因>


- ・ トレンチ下部に敷設されている砕石部が水みちとなり、流出している可能性が高い。

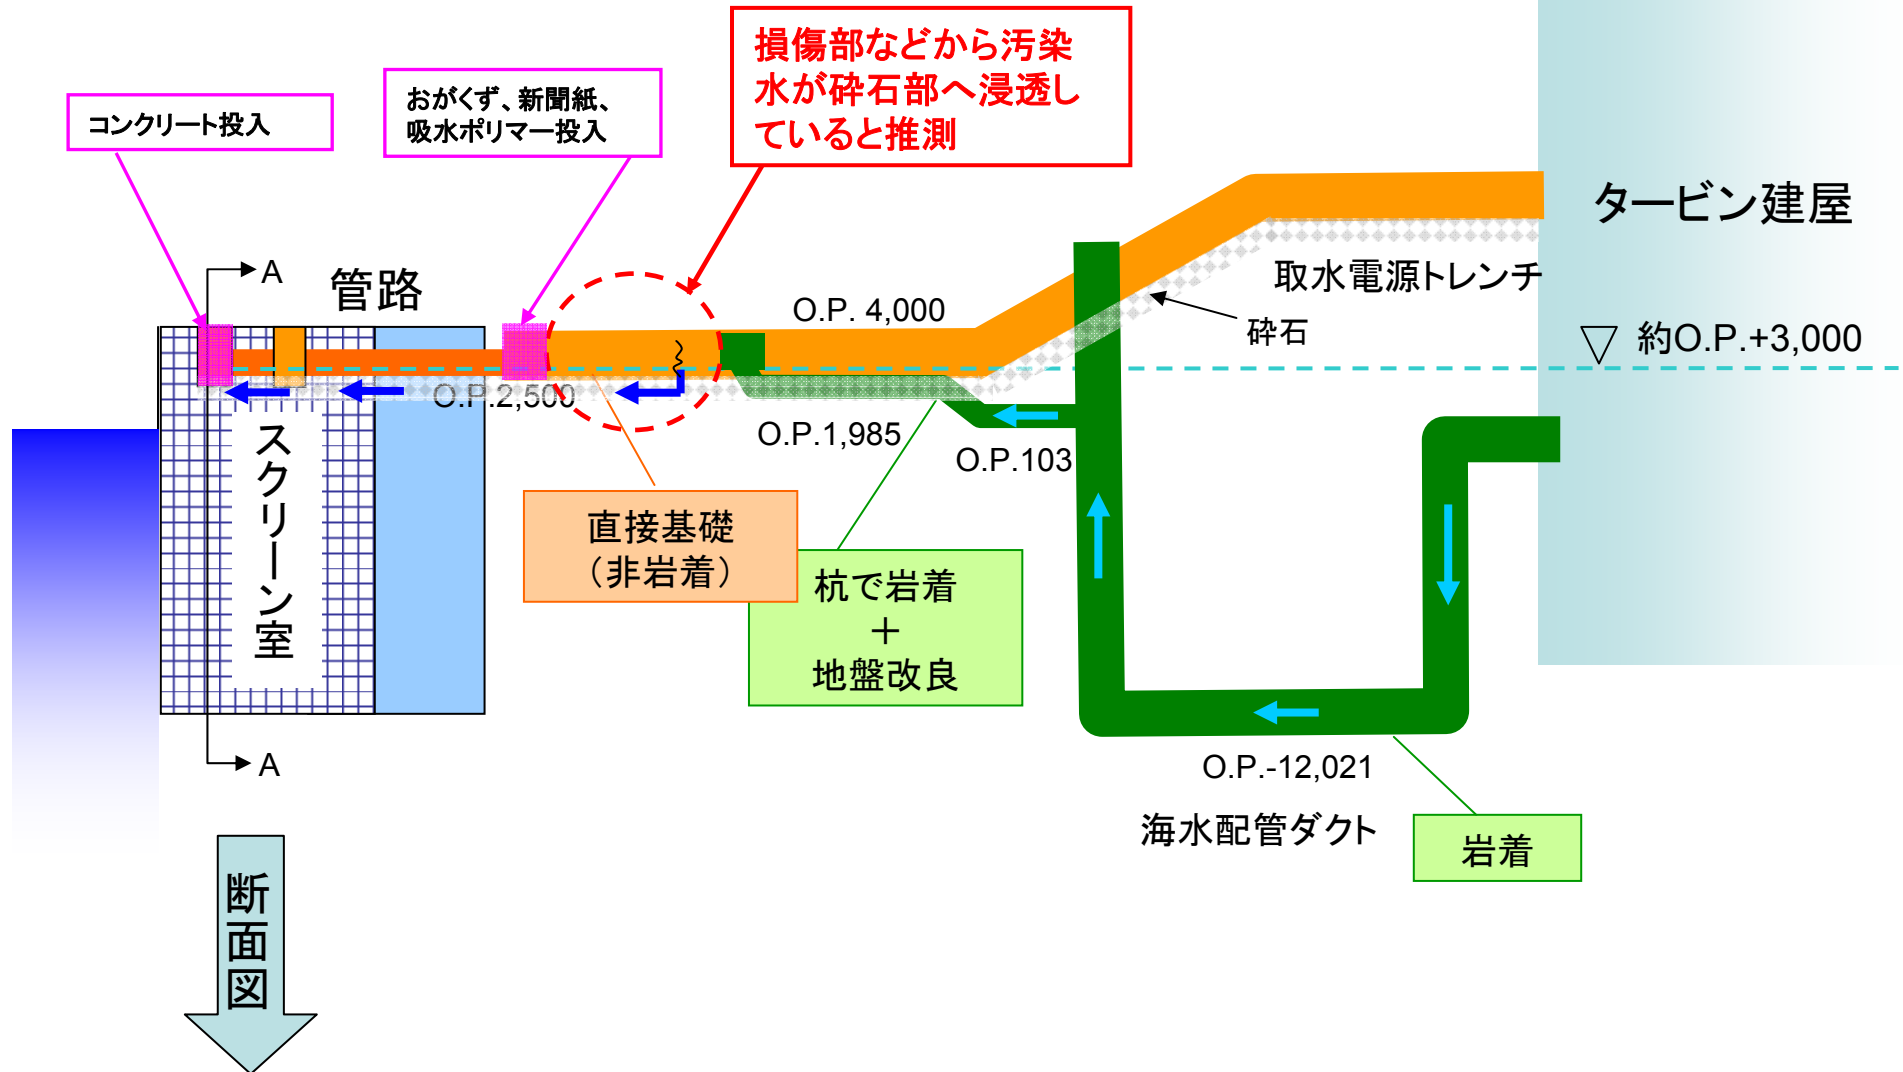

# 現状考えている対策工事

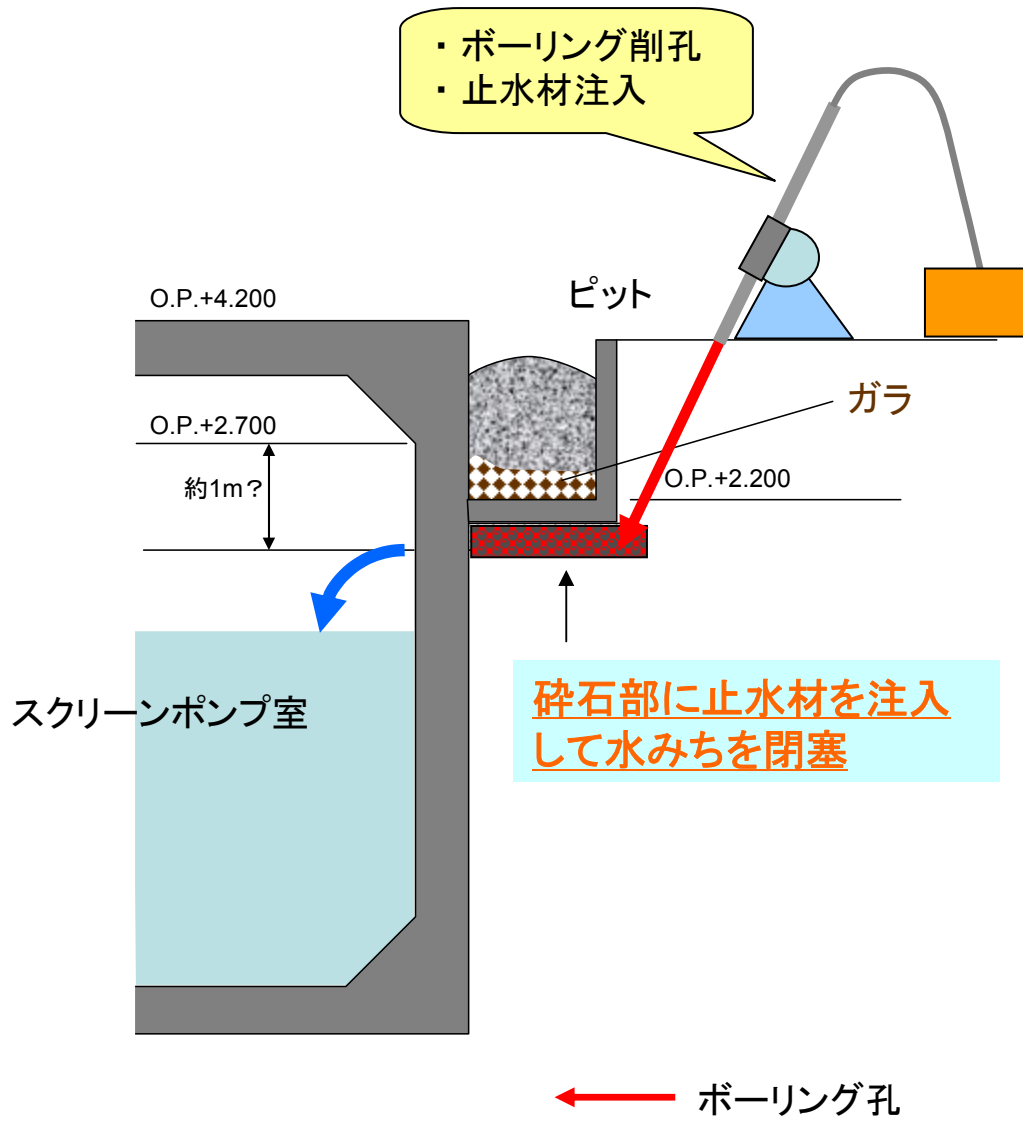

**A-A断面図**

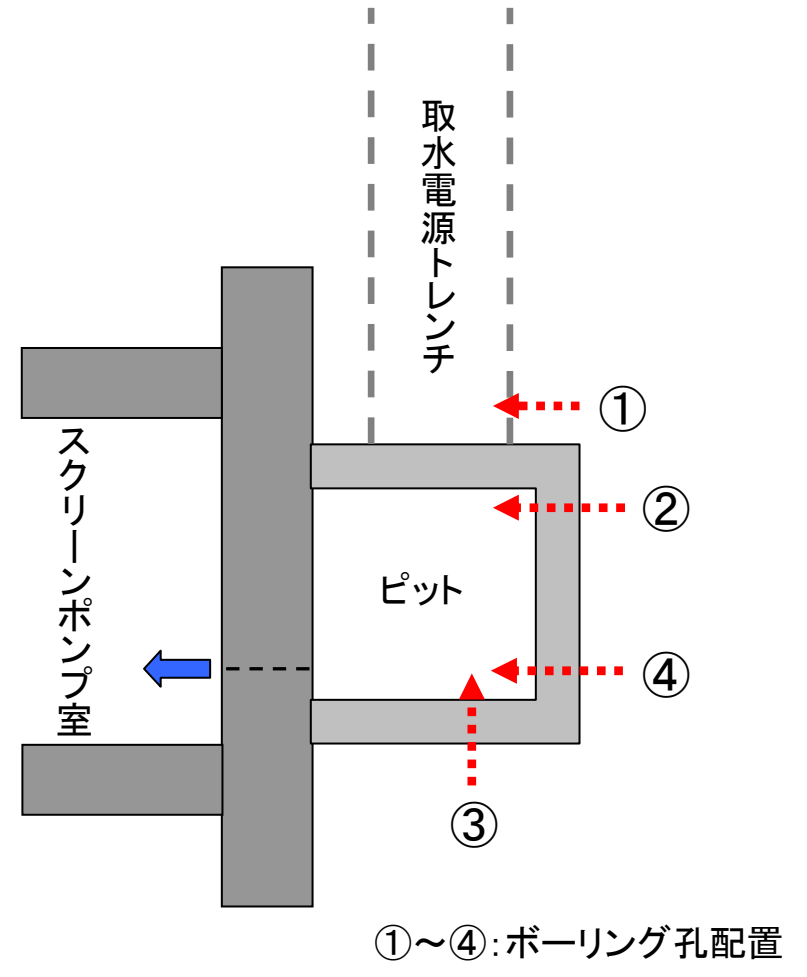

**平面図**