

承認	審査	作成

2020年 8月分

# 建屋内連続ダスト 濃度測定記録


# 放射線サーベイ記録

測定目的	連続ダストモニタ設置箇所の環境測定 / /	測定項目	■ $\gamma$ / / ロスミア □ ダスト □ 核種分析
測定場所	1号機T/B北側一階 / / ✓ 1号機T/B南側一階 / / ✓	測定者	
測定計画	建屋内連続ダスト濃度測定記録 8月 / /	測定器	F1-ICW-341 / / ✓
測定日時	2020/8/4 11:55 ~ 12:11 / /		


×：空間線量当量率

△：ダスト採取箇所


ダスト採取箇所：③1号機T/B南側地下一階

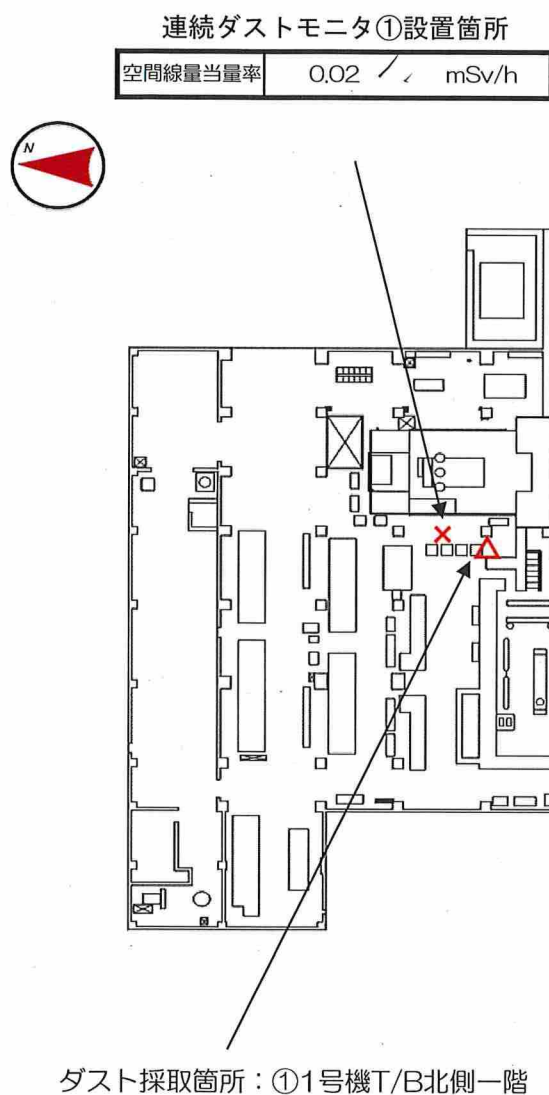

①1号機 T/B 北側一階

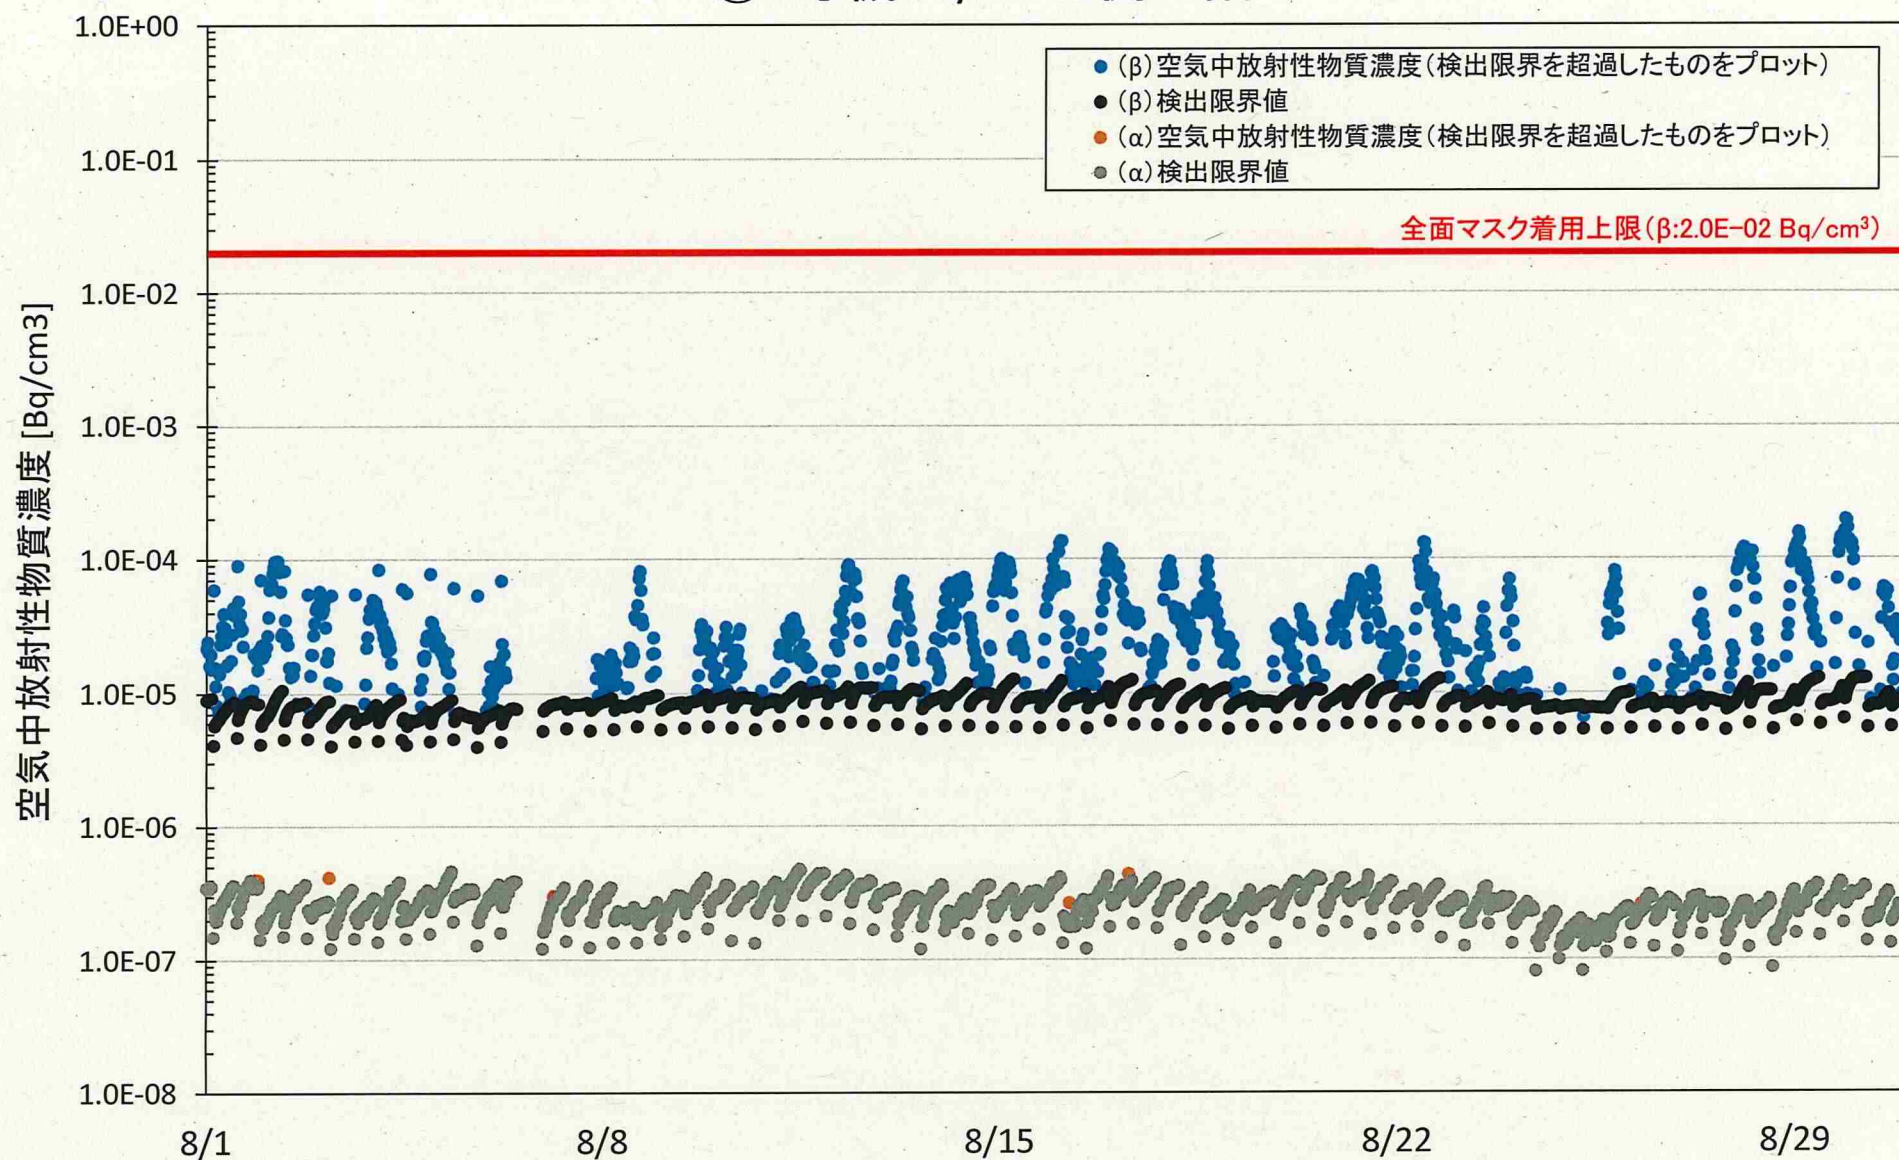

### ③1号機 T/B 南側地下一階

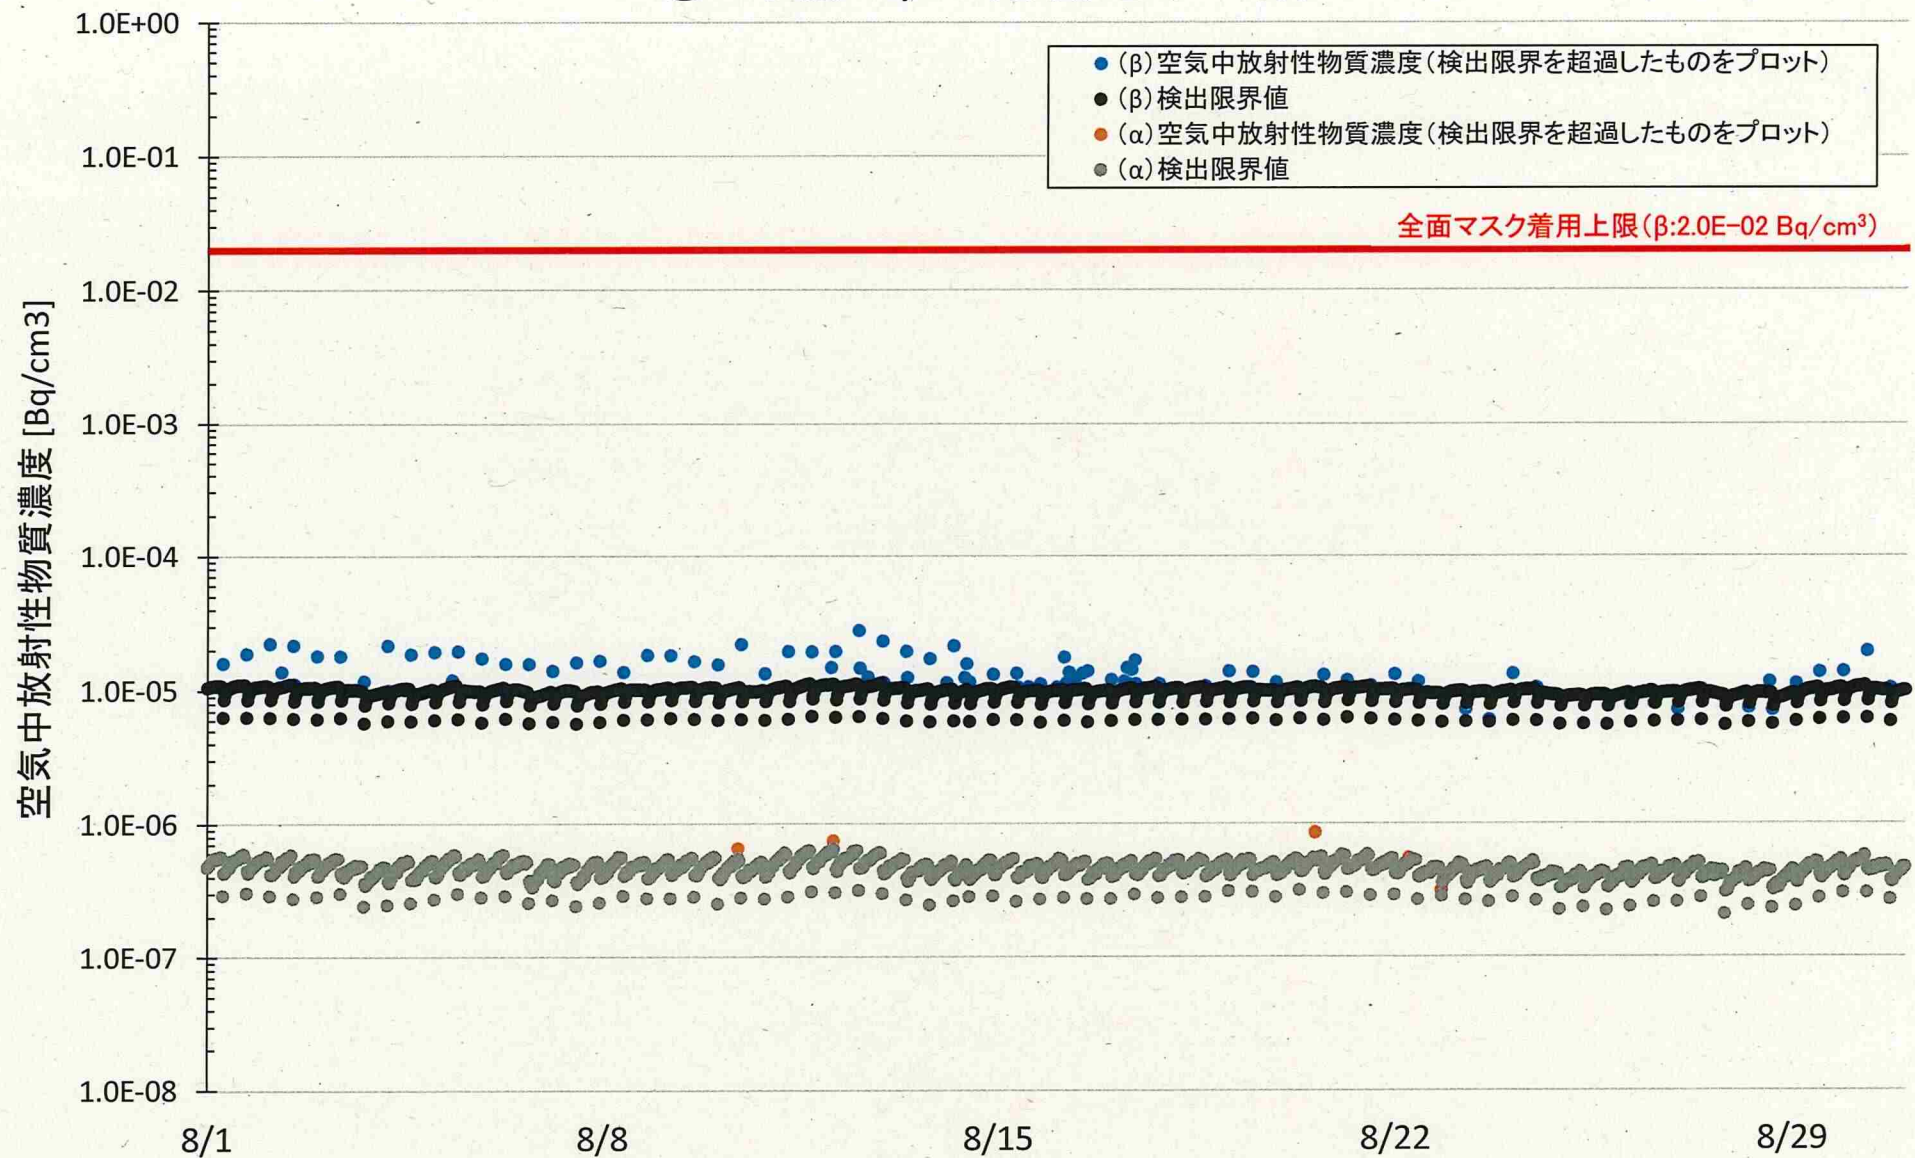


# 放射線サーベイ記録

測定目的	連続ダストモニタ設置箇所の環境測定 //	測定項目	<input checked="" type="checkbox"/> $\gamma$ // <input type="checkbox"/> スミア <input type="checkbox"/> ダスト <input type="checkbox"/> 核種分析
測定場所	1号機Rw/B南東一階 // 1号機S/B南東コーナー 一階 //	測定者	<div></div> <div></div> <div></div>
測定計画	建屋内連続ダスト濃度測定記録 8月 //	測定器	F1-ICW-334// ✓
測定日時	2020/8/4      11:01      ~      11:30 //		




×：空間線量当量率


△：ダスト採取箇所

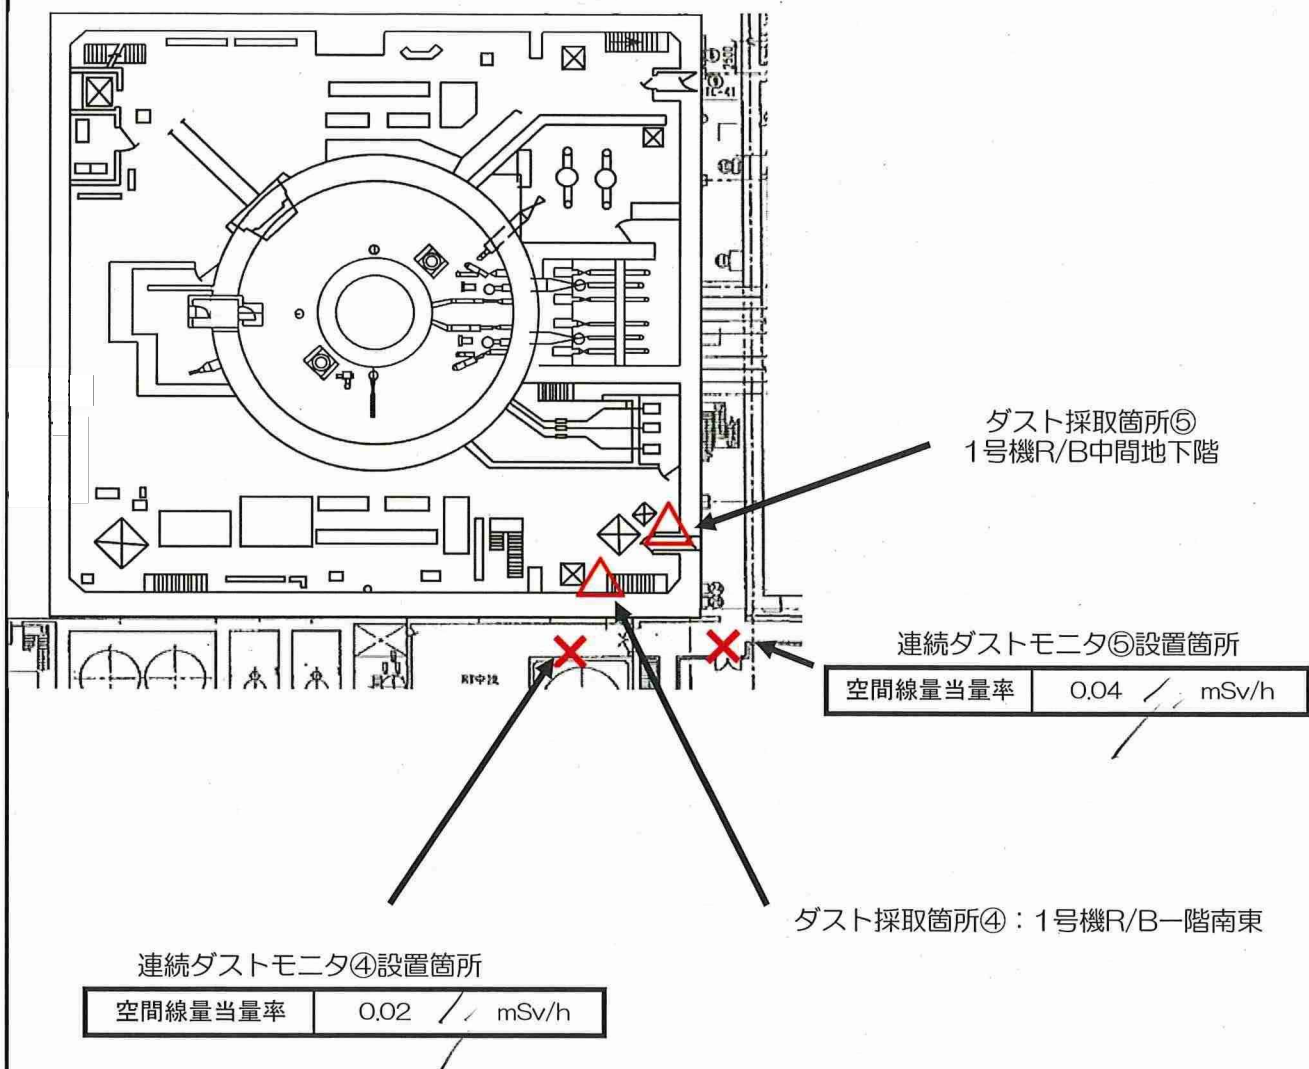

④1号機 R/B 一階南東

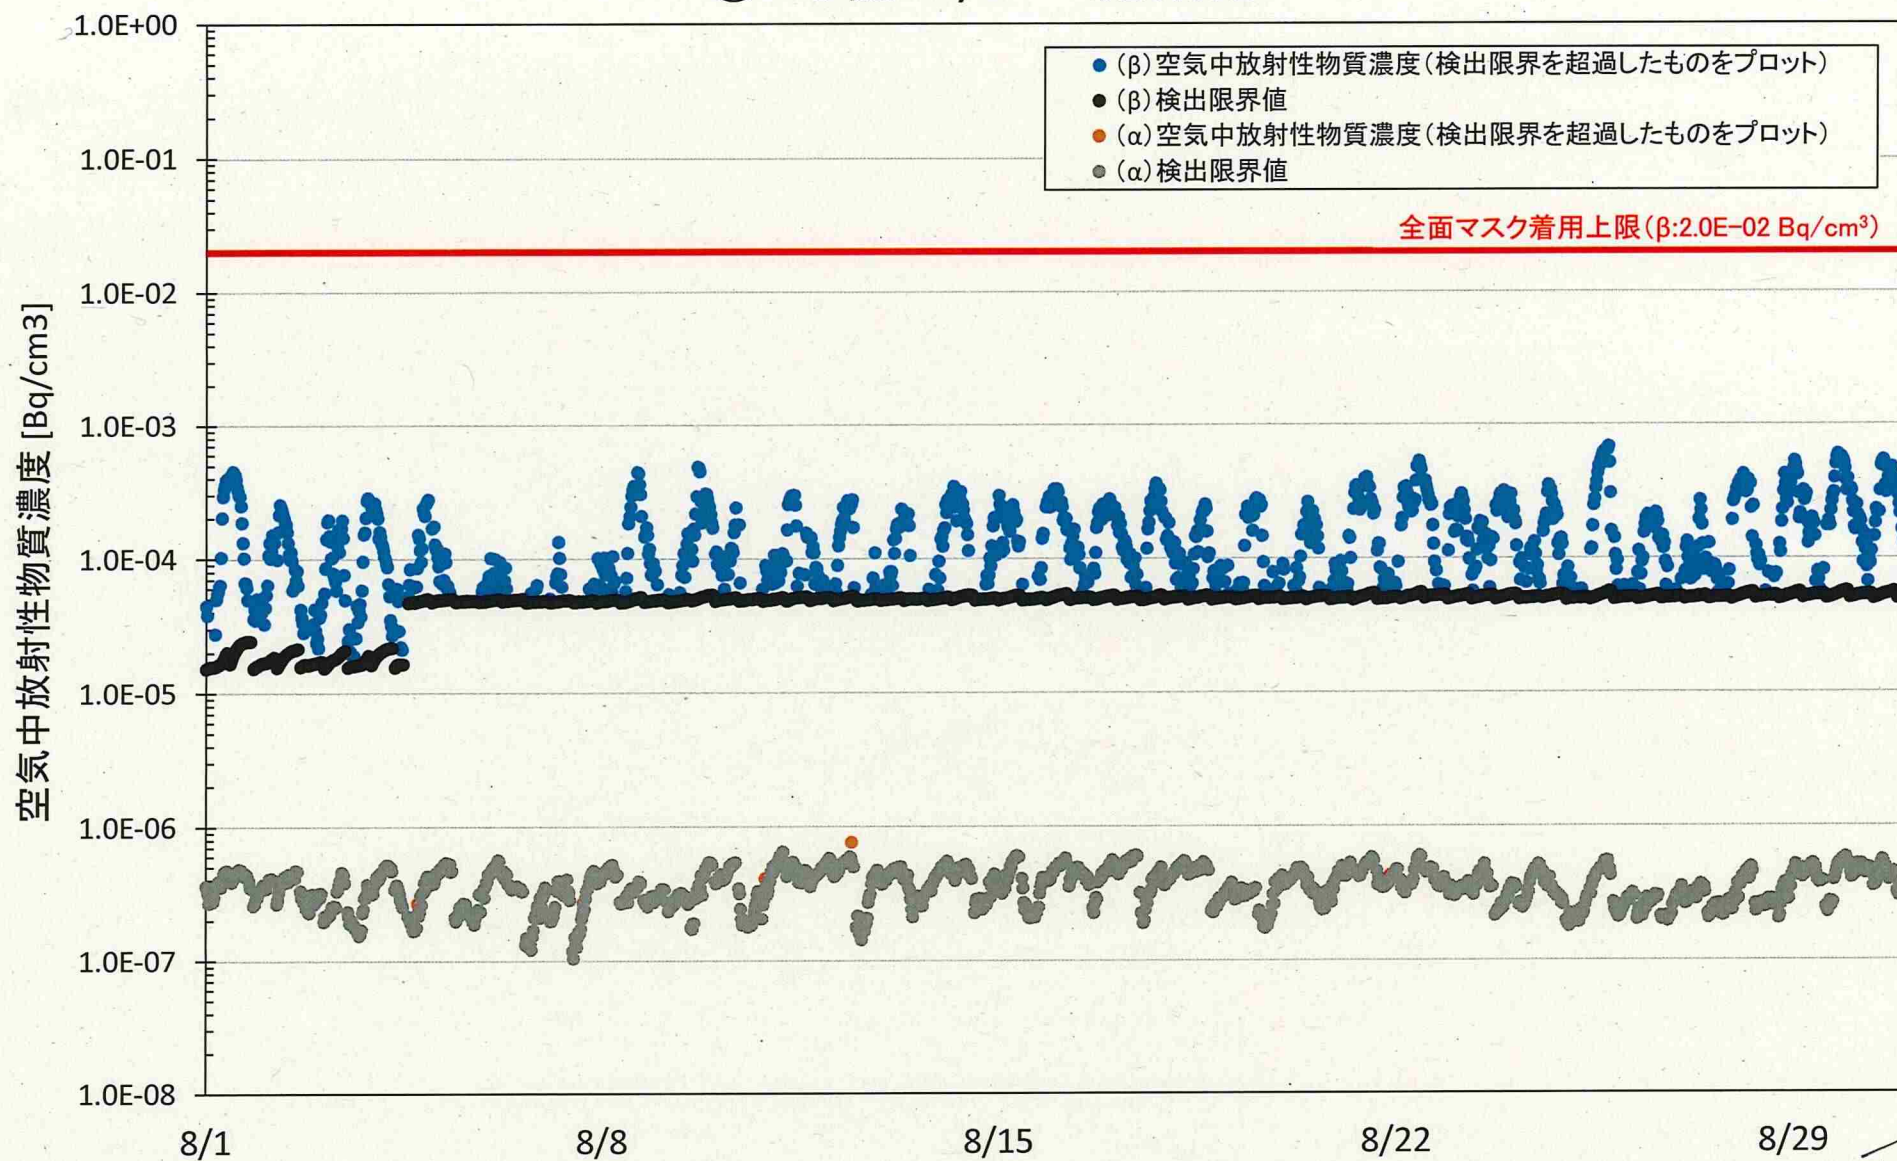

⑤1号機 R/B 中間地下階

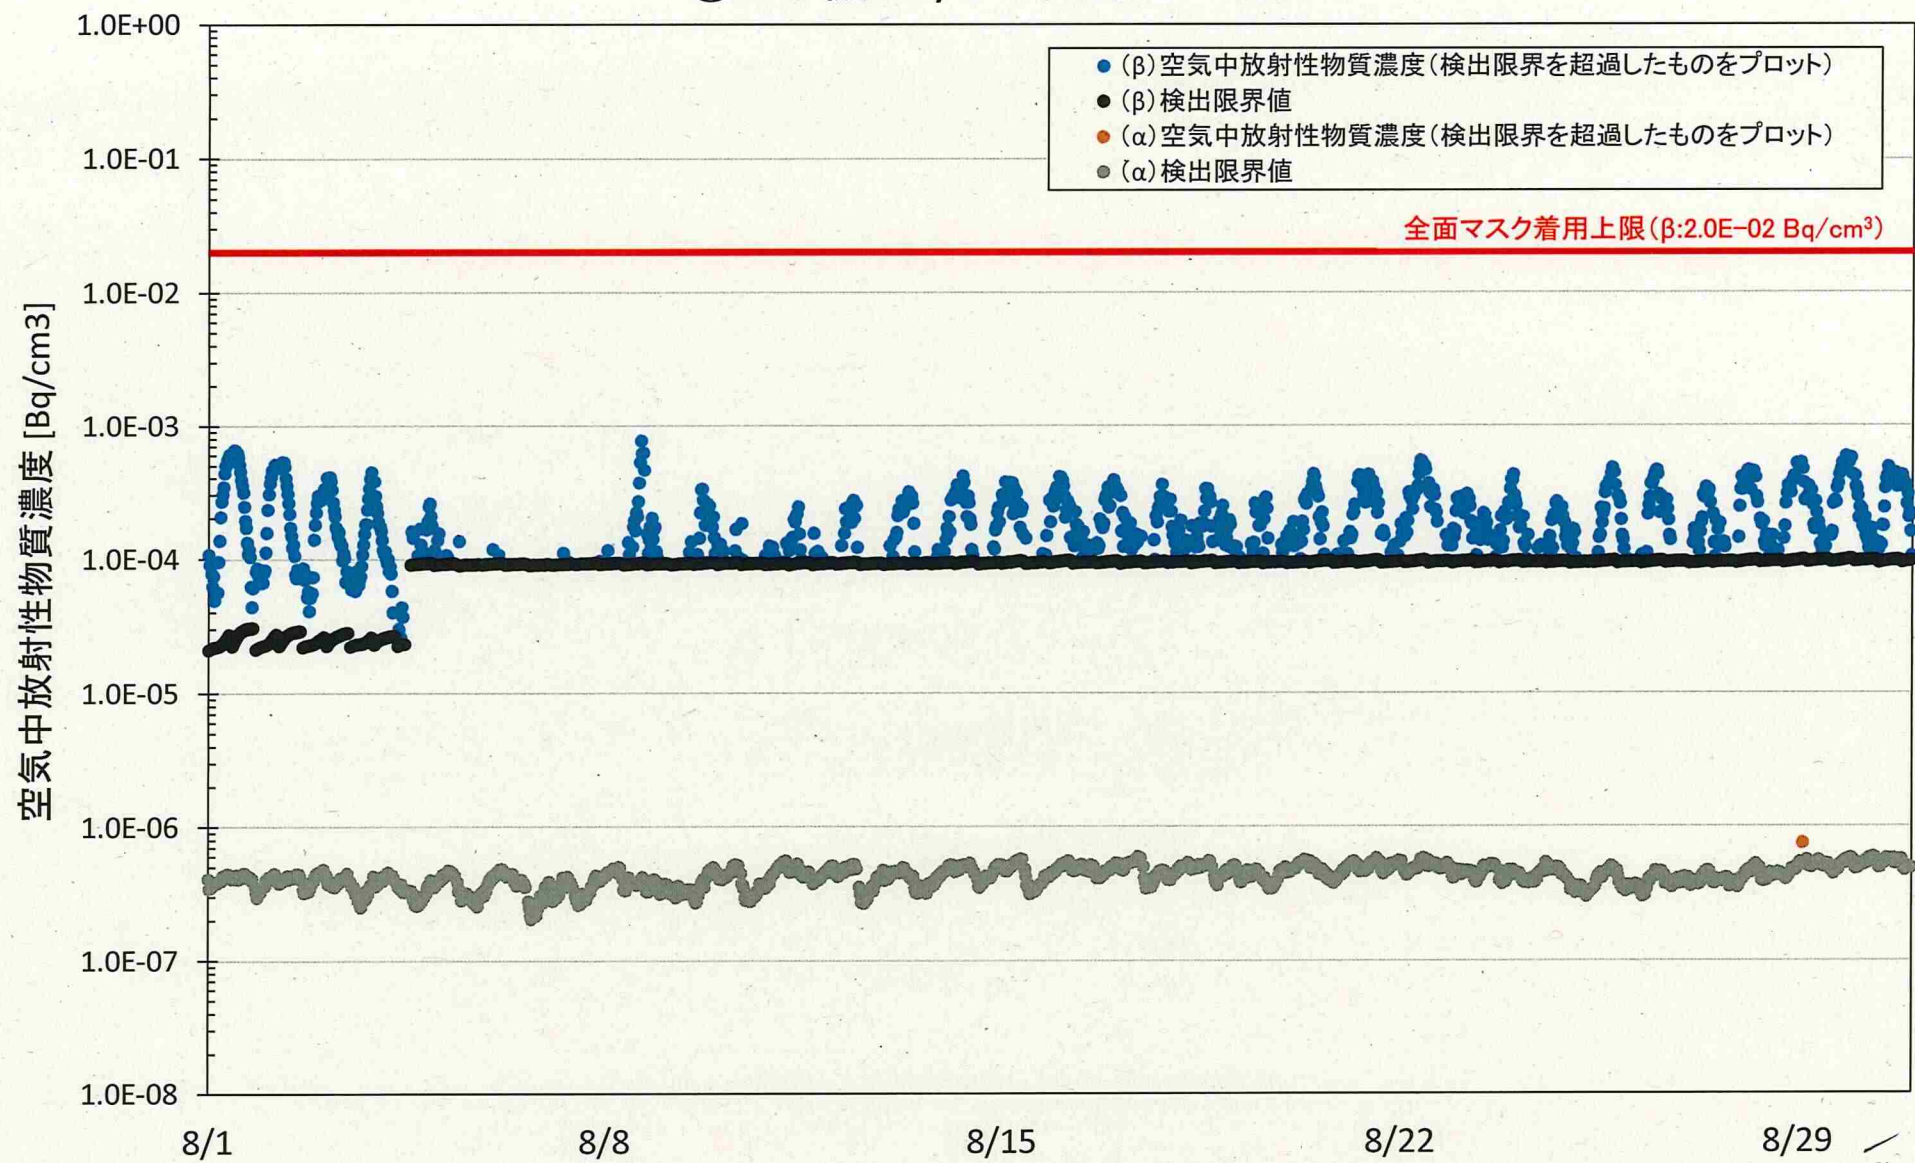

# 放射線サーベイ記録


測定目的	連続ダストモニタ設置箇所の環境測定 ✓	測定項目	■γ ✓ / / □スミア □ダスト □核種分析
測定場所	2号機T/B北側一階 ✓ / /	測定者	✓ / /
測定計画	建屋内連続ダスト濃度測定記録 8月 ✓ /	測定器	F1-ICW-334 ✓
測定日時	2020/8/4 11:45 ~ 11:54 ✓		

×：空間線量当量率

△：ダスト採取箇所



ダスト採取箇所：⑦2号機T/B北側地下一階

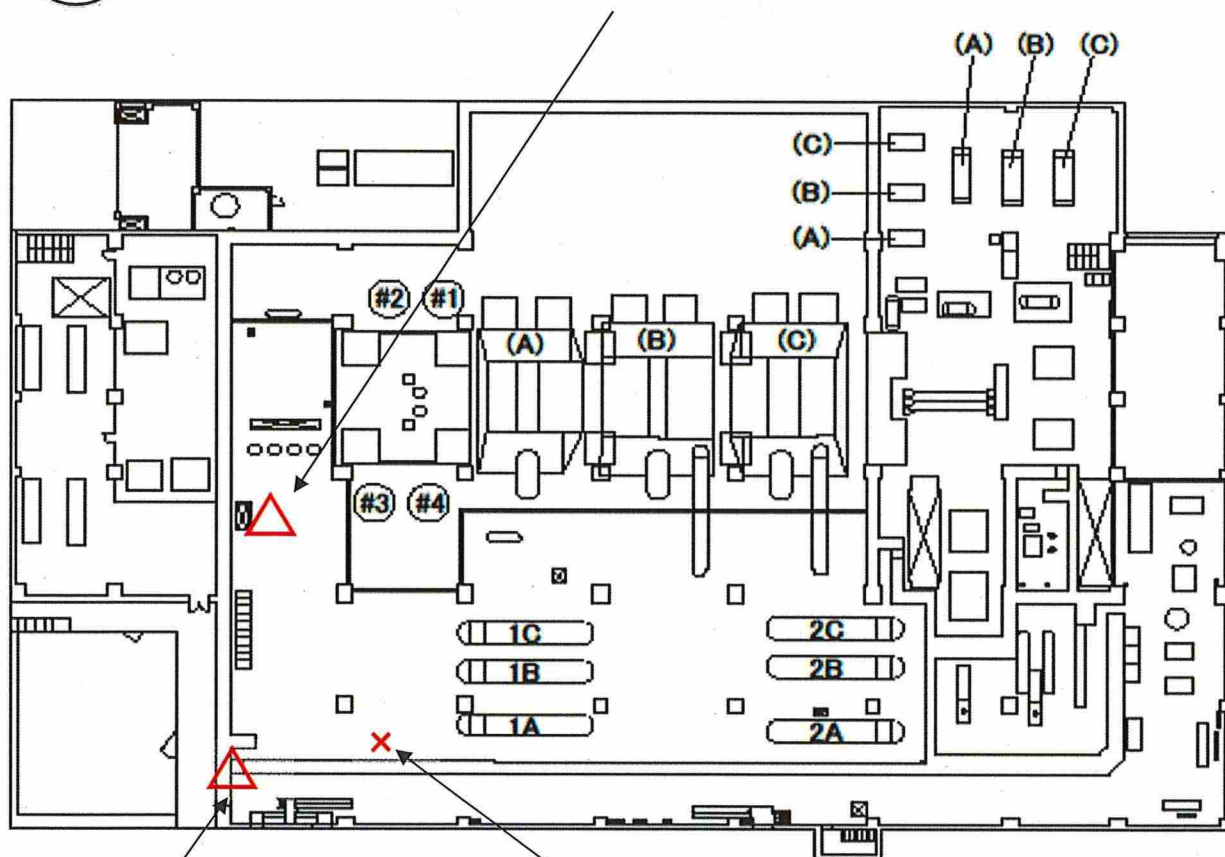


ダスト採取箇所：⑥2号機T/B北側一階


連続ダストモニタ⑥⑦設置箇所

空間線量当量率 0.08 / mSv/h

# ⑥2号機 T/B 北側一階

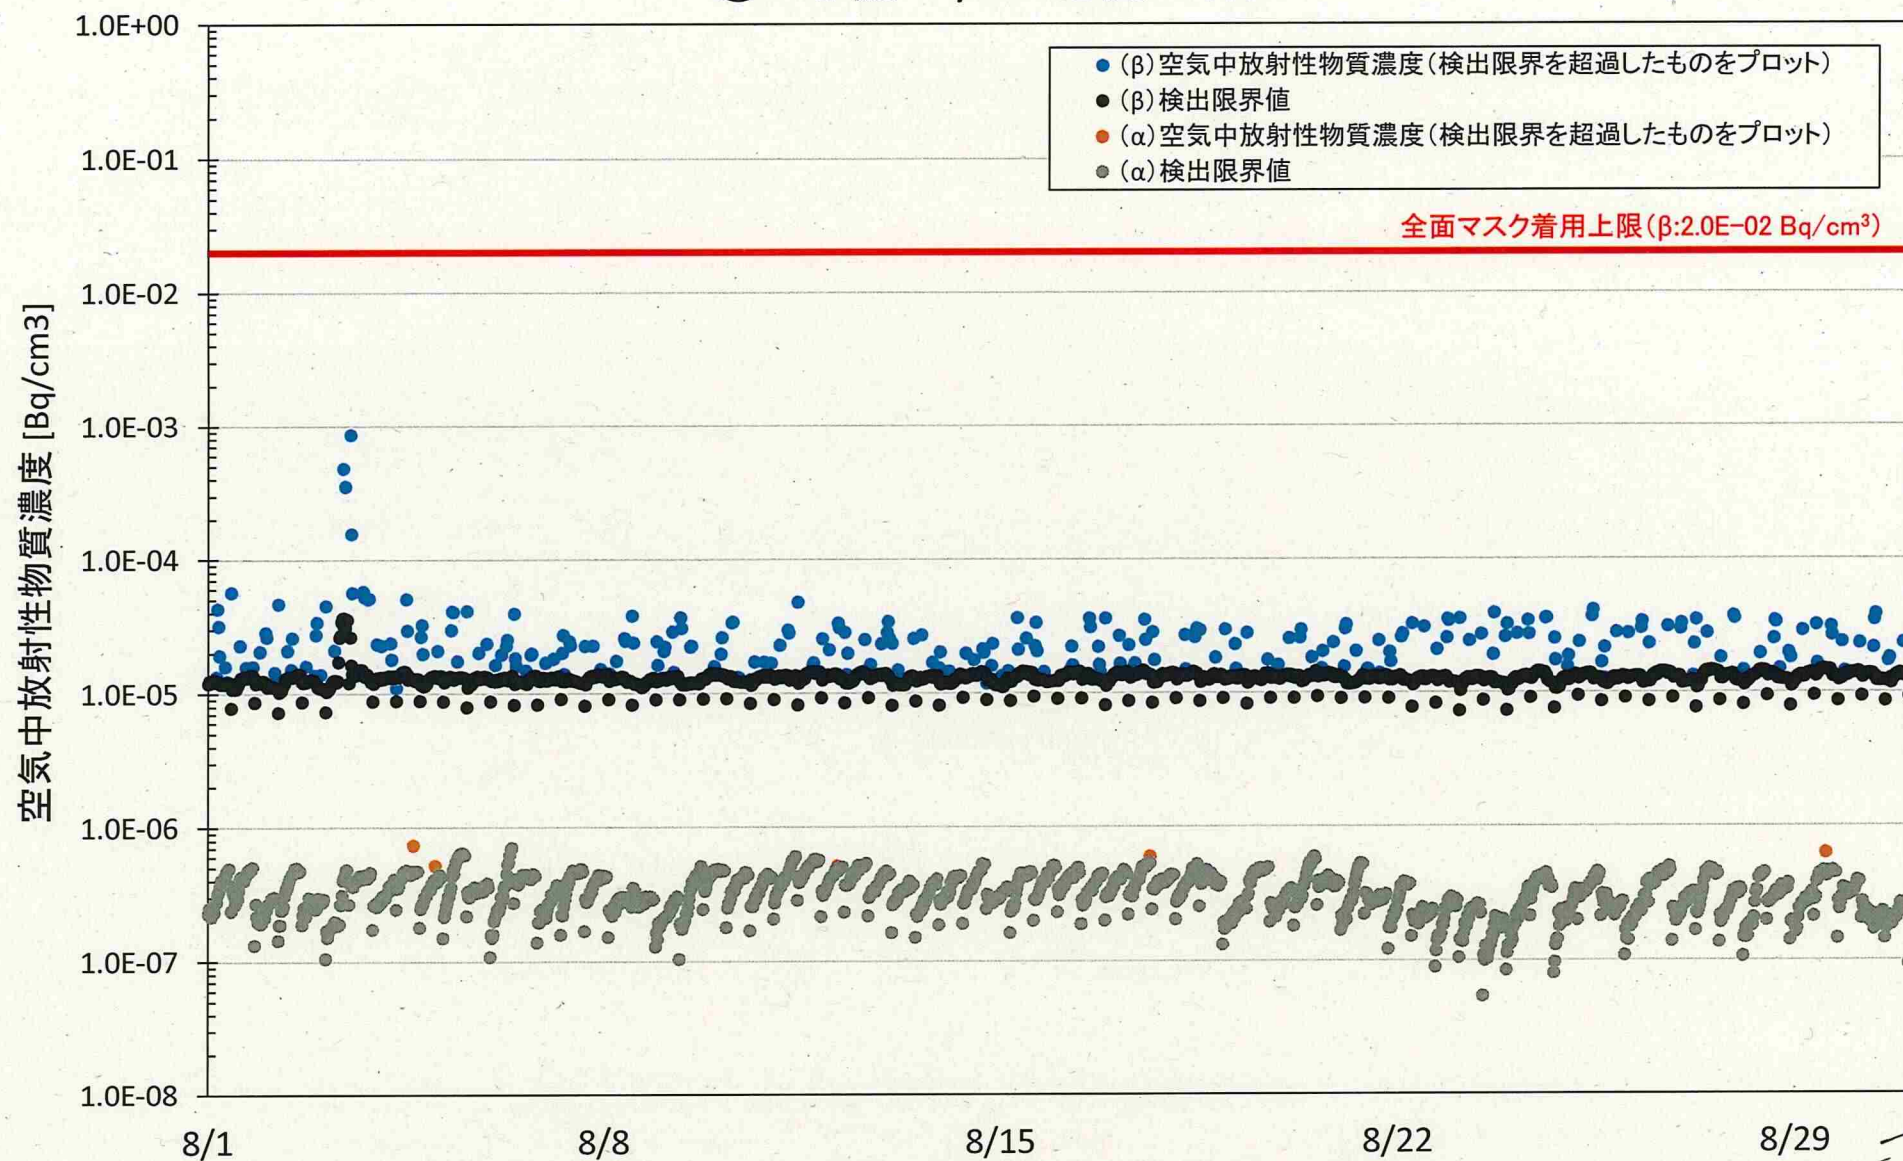

⑦2号機 T/B 北側地下一階 //

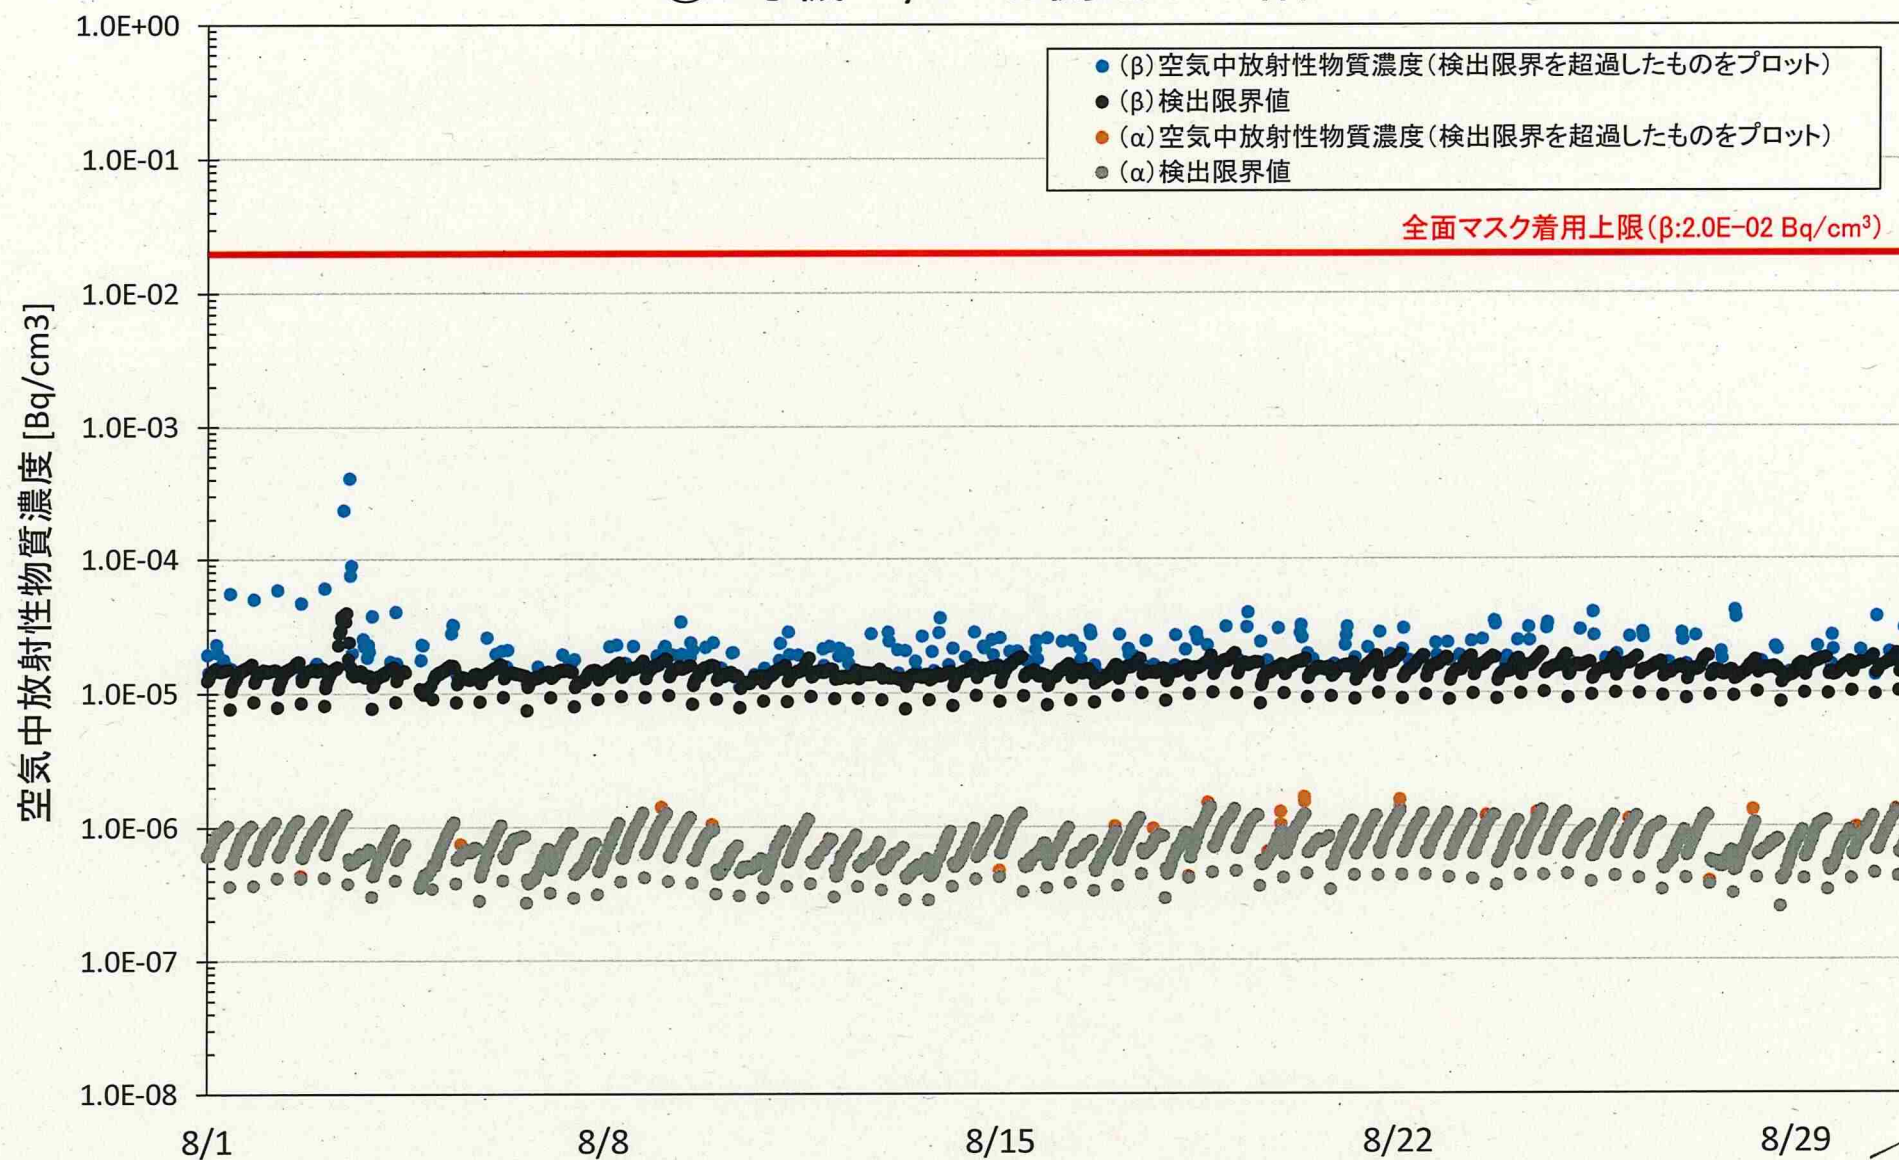


# 放射線サーベイ記録

測定目的	連続ダストモニタ設置箇所の環境測定 //	測定項目	■ $\gamma$ // □スミア □ダスト □核種分析
測定場所	3号機T/B南側一階 //	測定者	//
測定計画	建屋内連続ダスト濃度測定記録 8月 //	測定器	F1-ICW-341 //
測定日時	2020/8/4 9:48 ~ 9:58 //		

×：空間線量当量率

△：ダスト採取箇所

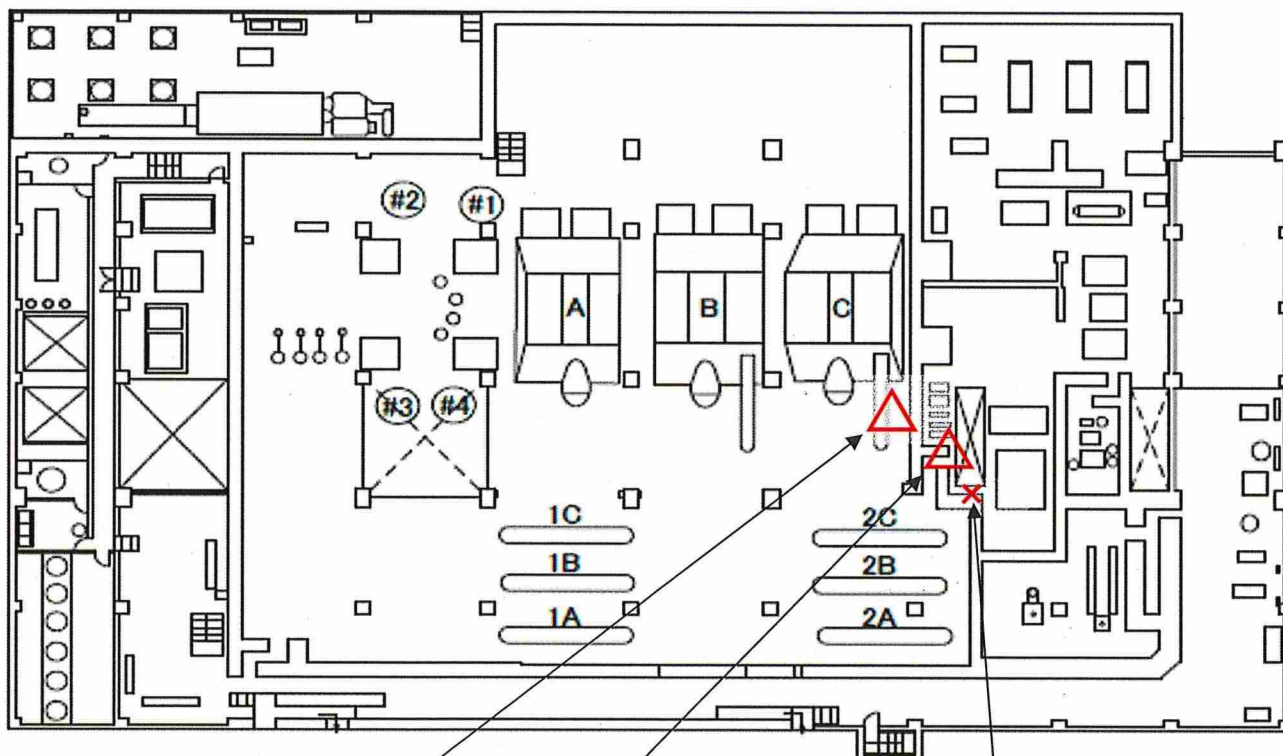


ダスト採取箇所：③号機T/B南側地下一階

ダスト採取箇所：③号機T/B南側一階


連続ダストモニタ⑧⑨設置箇所

空間線量当量率 0.010 / mSv/h

⑧3号機 T/B 南側一階

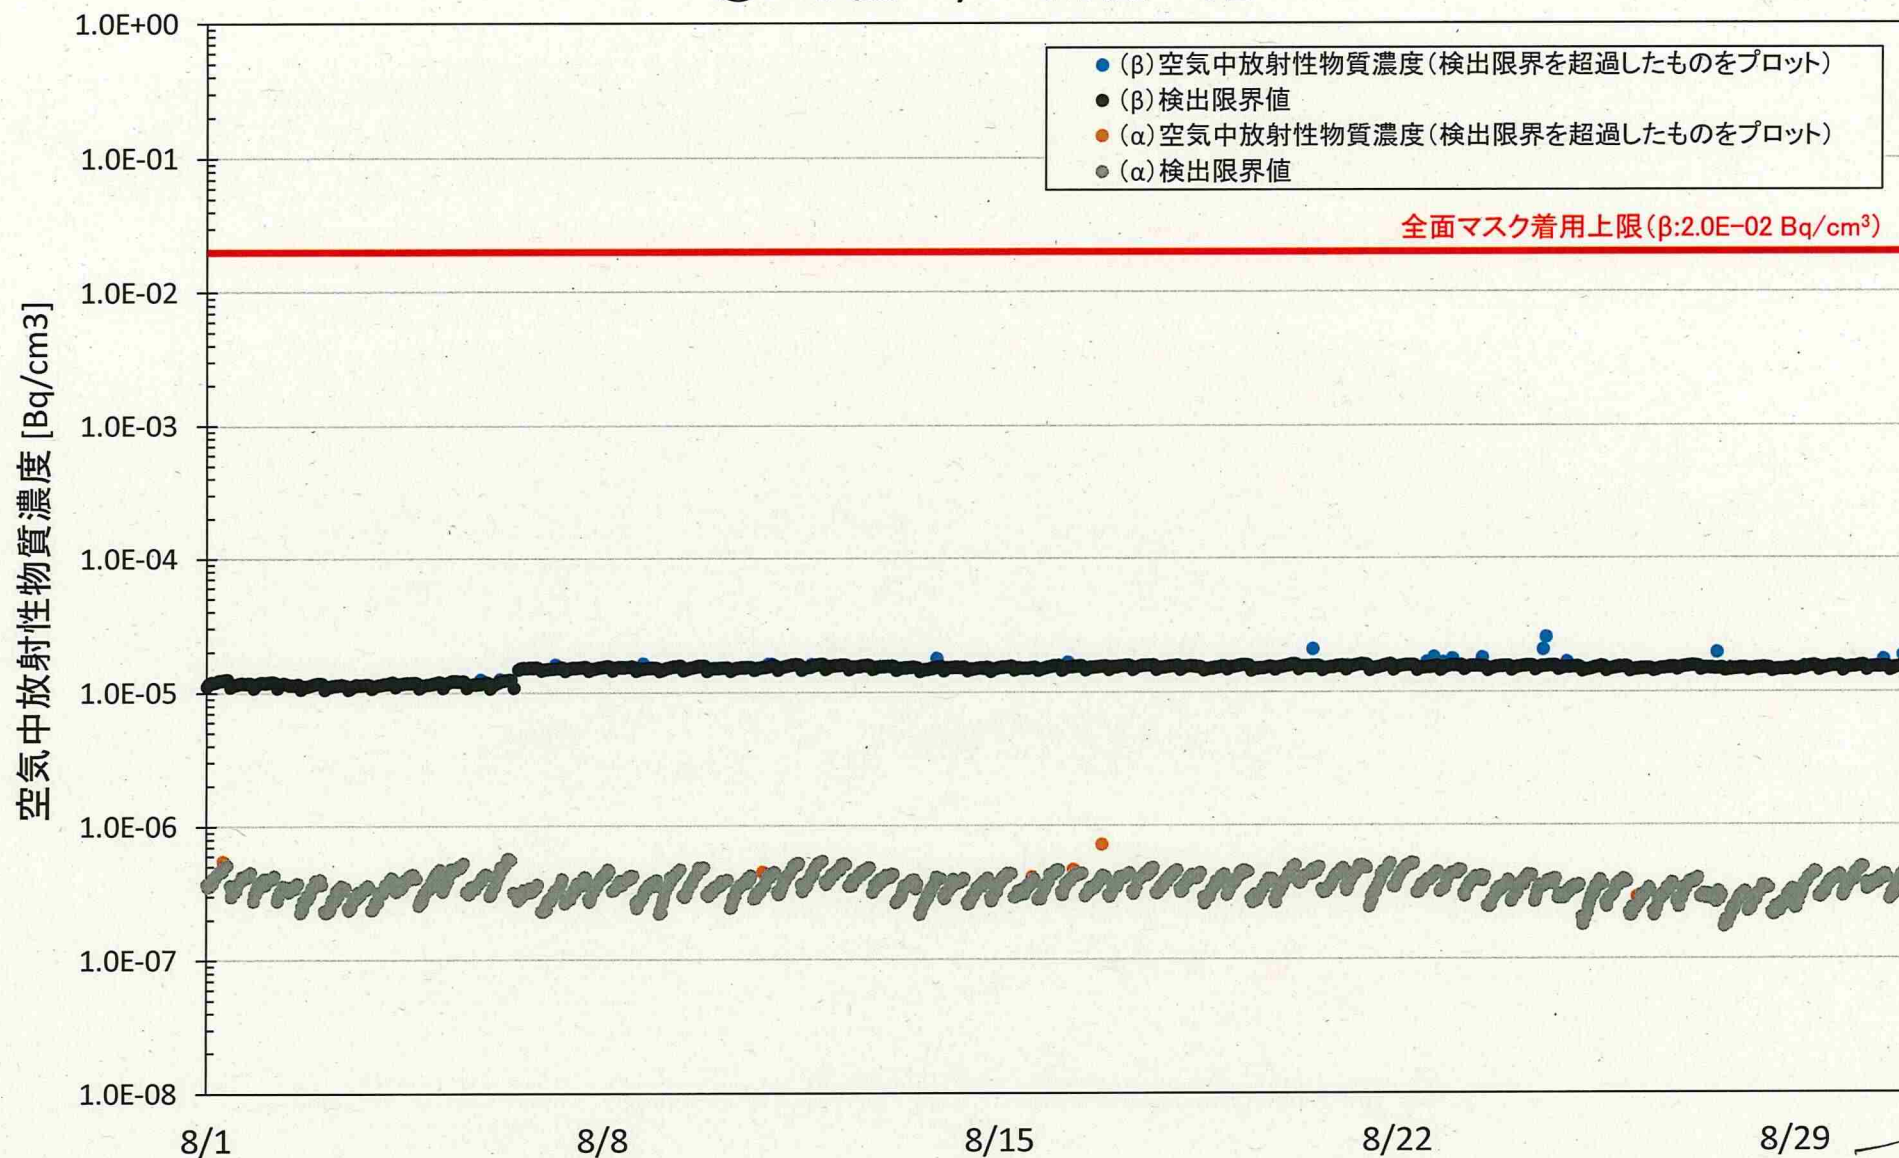

⑨3号機 T/B 南側地下一階

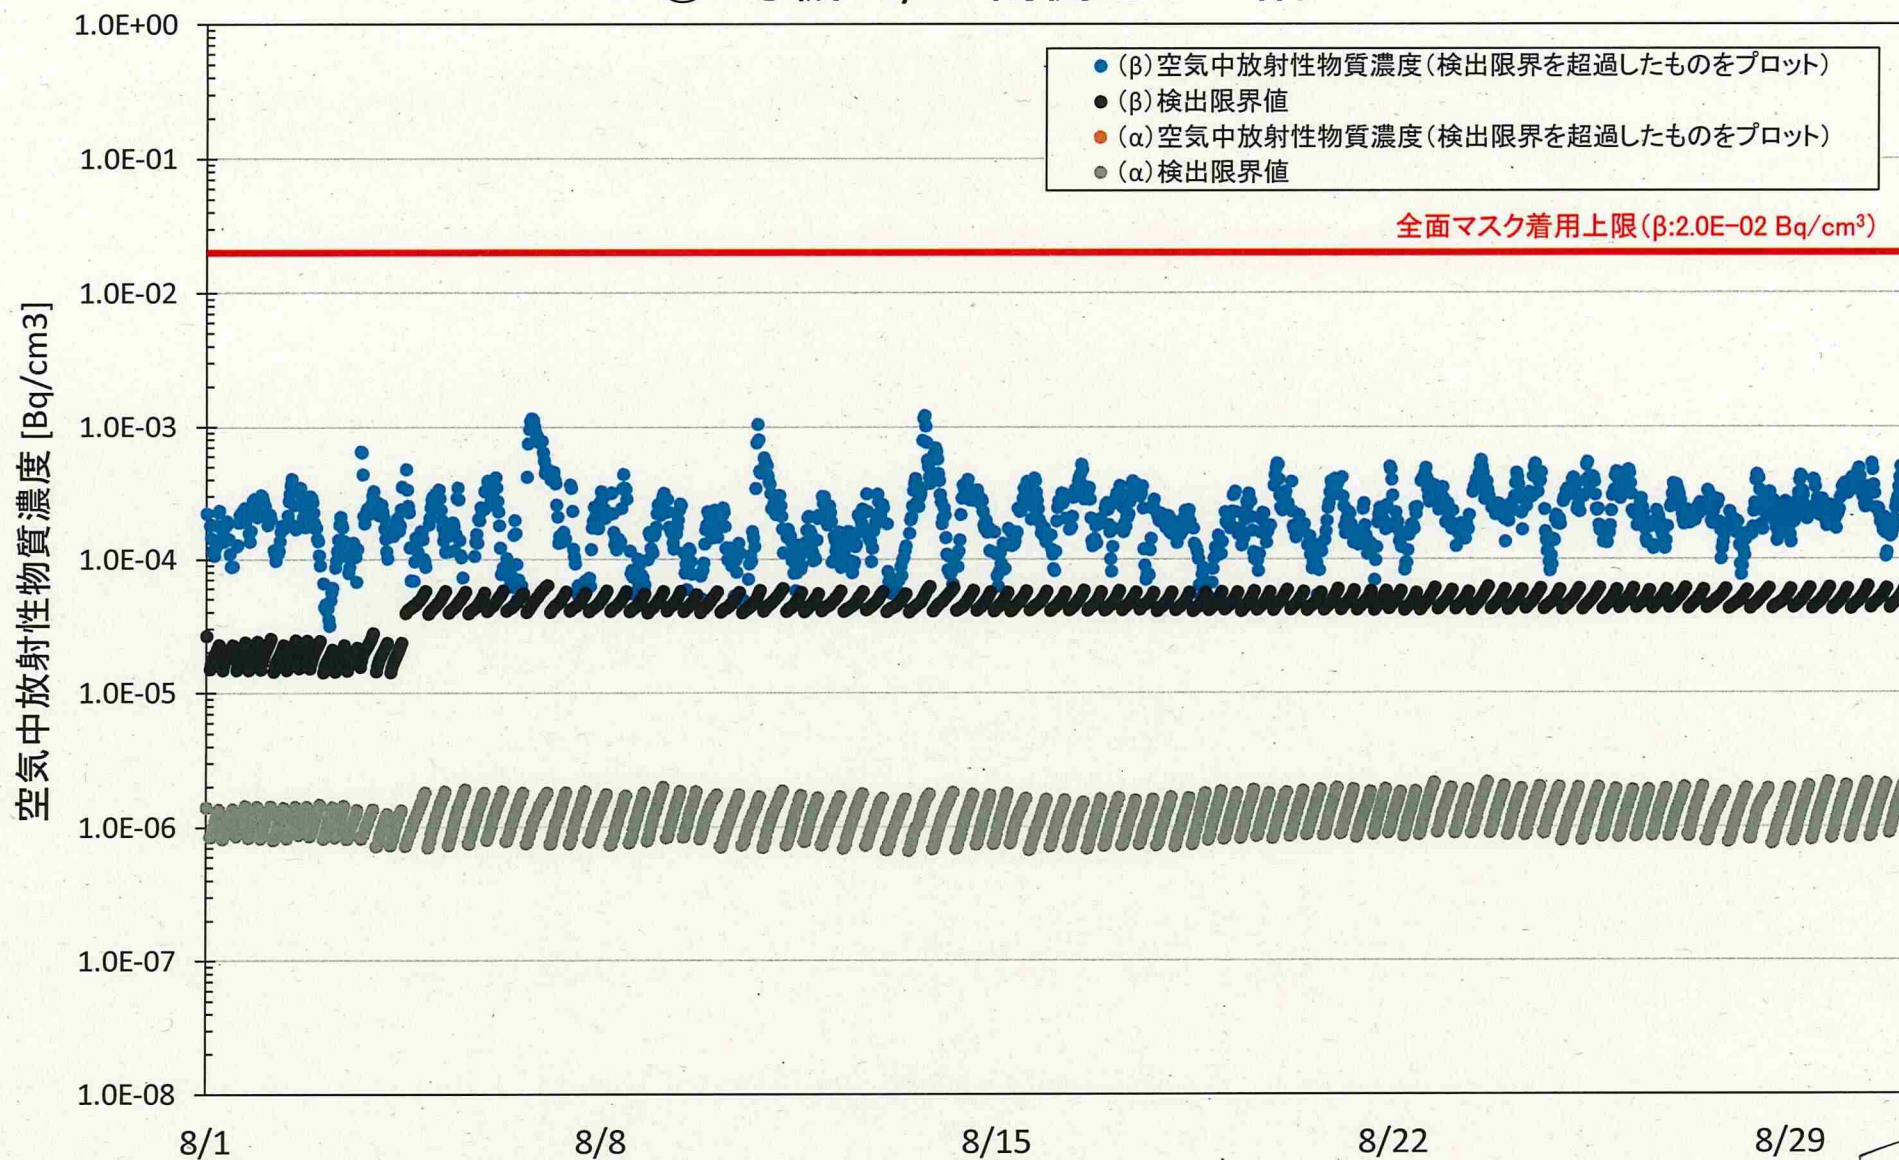

# 放射線サーベイ記録


測定目的	連続ダストモニタ設置箇所の環境測定 //	測定項目	<input checked="" type="checkbox"/> $\gamma$ <input checked="" type="checkbox"/> スミア <input type="checkbox"/> ダスト <input type="checkbox"/> 核種分析
測定場所	4号機T/B北側一階 //	測定者	
測定計画	建屋内連続ダスト濃度測定記録 8月 //	測定器	F1-ICW-341 //
測定日時	2020/8/4 10:04 ~ 10:12 //		

×：空間線量当量率

△：ダスト採取箇所



ダスト採取箇所：⑪4号機T/B北側地下一階

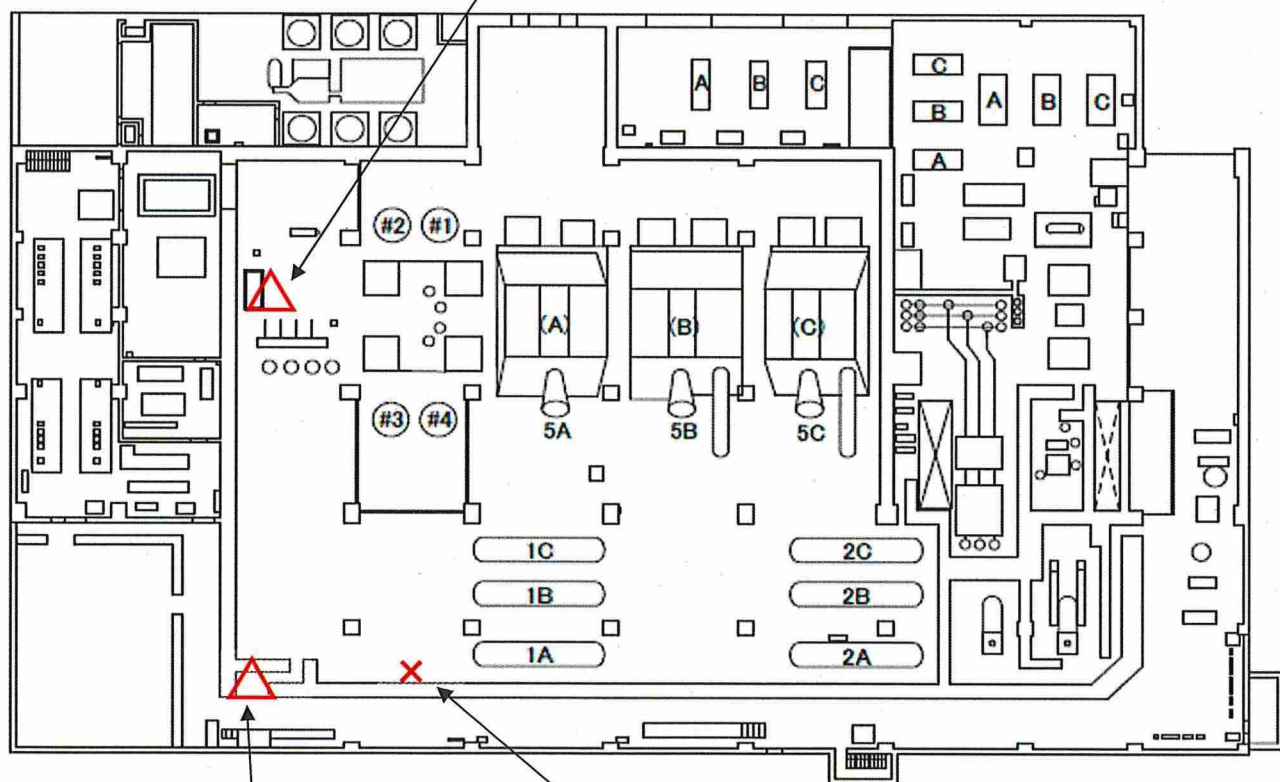


ダスト採取箇所：⑩4号機T/B北側一階

連続ダストモニタ⑩⑪設置箇所

空間線量当量率 0.22 mSv/h

⑩4号機 T/B 北側一階

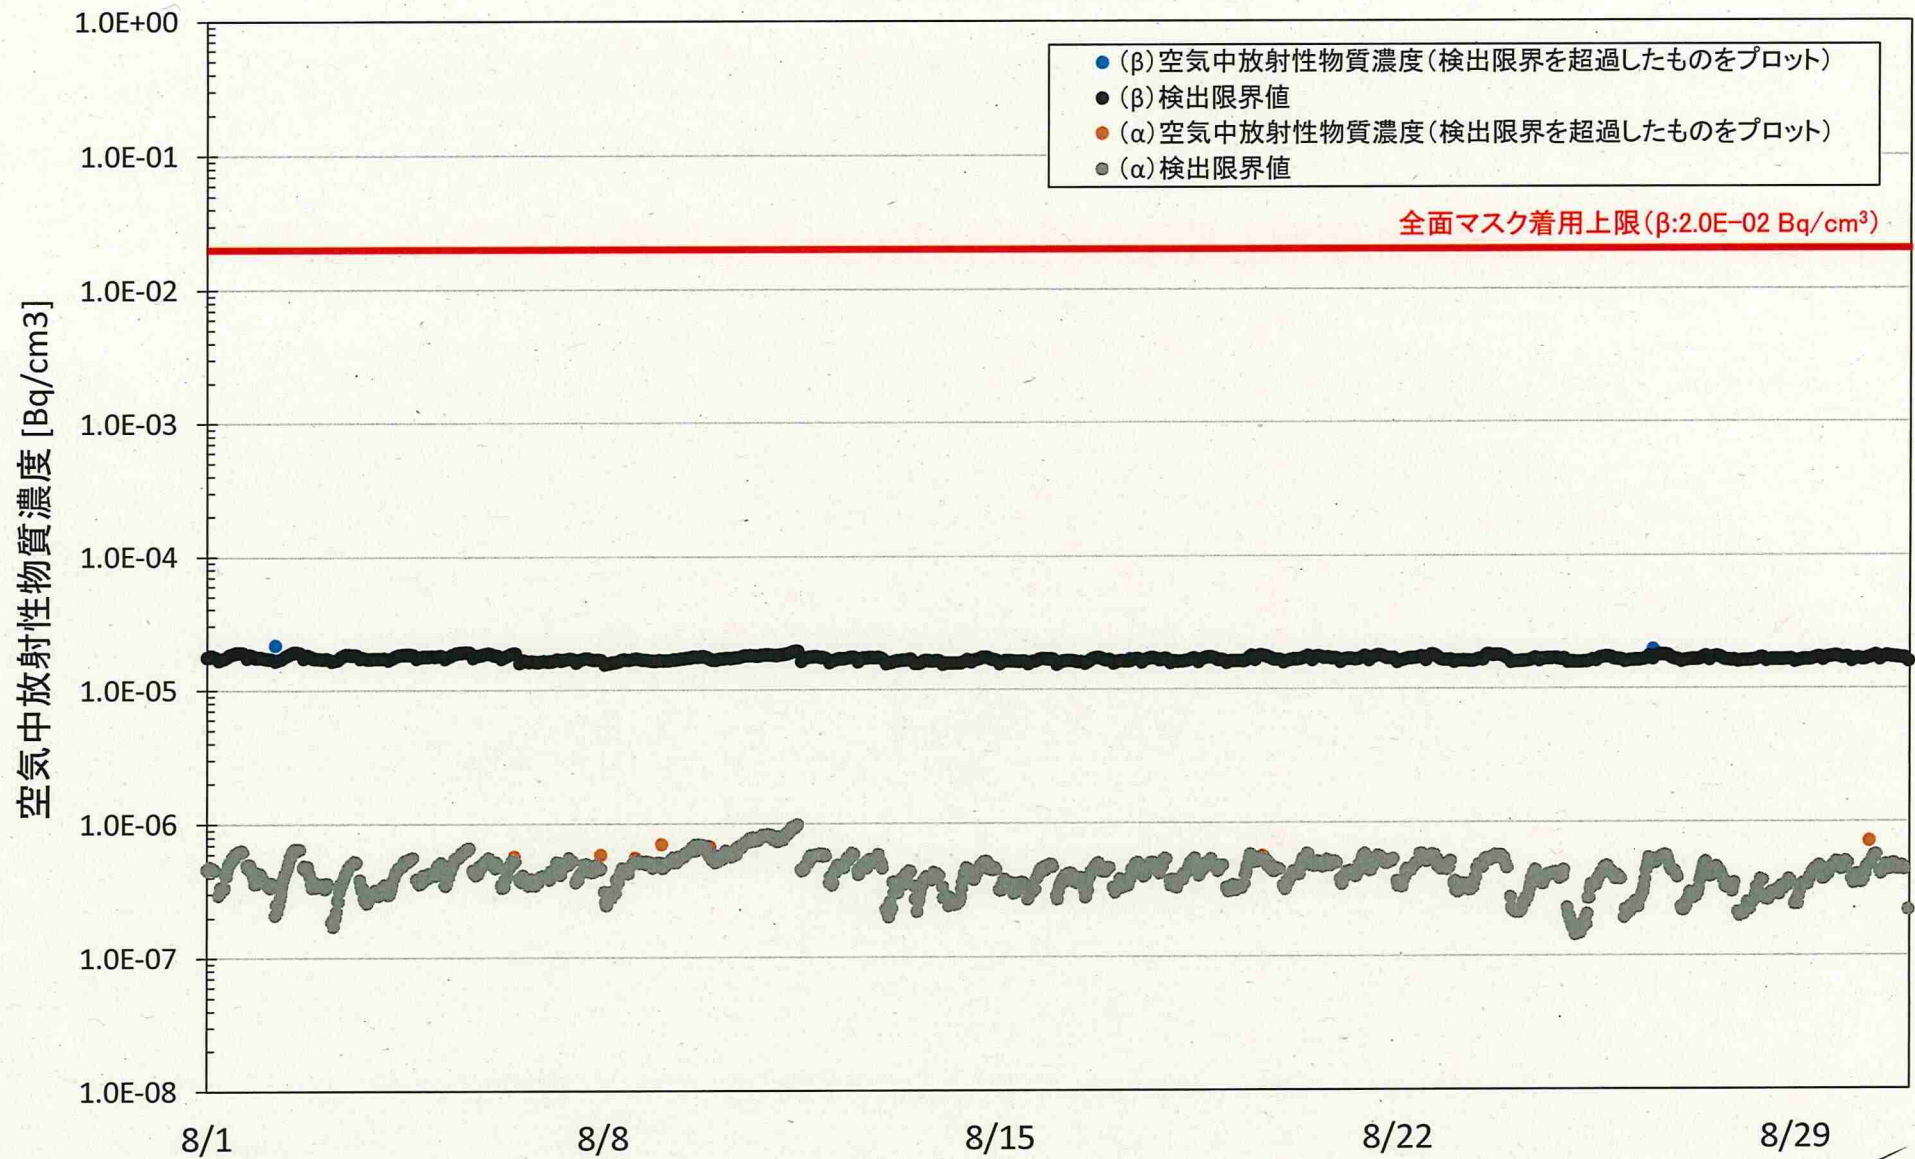

⑪4号機 T/B 北側地下一階

