


## 「廃炉」の主な作業項目と作業ステップ

2014年12月22日に4号機使用済燃料プールからの燃料取り出しが完了し、2019年4月15日より3号機使用済燃料プールからの燃料取り出しを進めています。作業にあたっては、周辺環境のダスト濃度を監視しながら安全第一で進めます。


引き続き、1、2号機の燃料取り出し、1～3号機燃料デブリ(注1)取り出しの開始に向け順次作業を進めています。

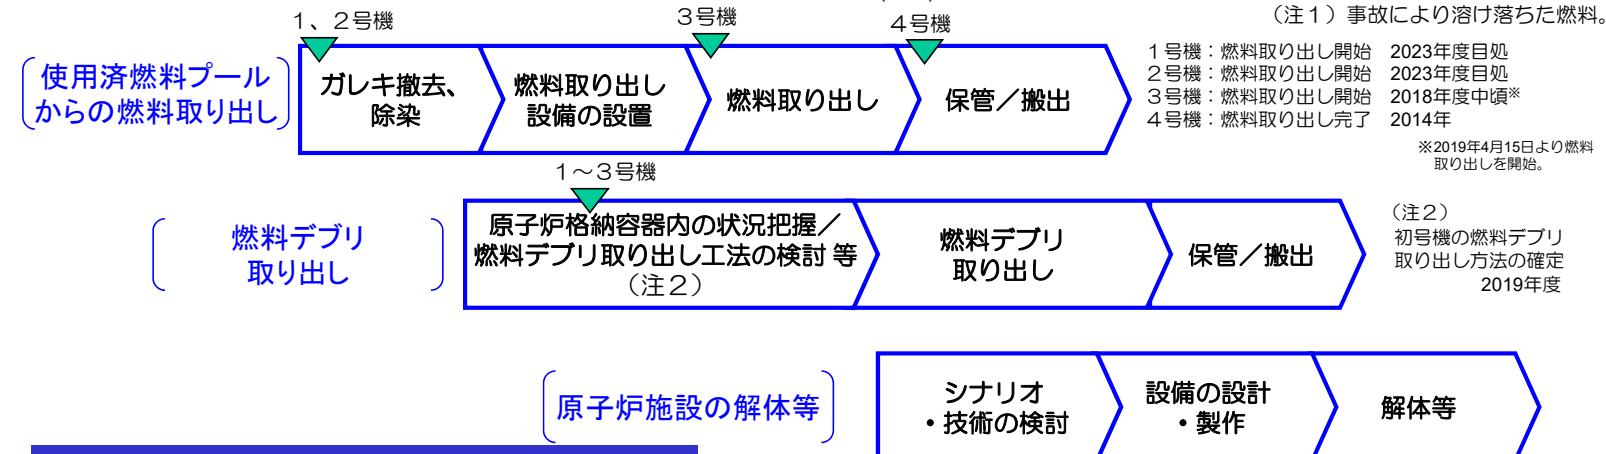

### 使用済燃料プールからの燃料取り出し

3号機使用済燃料プールから2019年4月15日より燃料取り出しを開始しました。2020年度内の燃料取り出し完了を目指し、作業を進めています。

<参考>これまでの進捗  
原子炉建屋オペレーティングフロアの線量低減対策として、2016年6月に除染作業、2016年12月に遮へい体設置が完了しました。2017年1月より、燃料取り出し用カバーの設置作業を開始し、2018年2月に全ドーム屋根の設置が完了しました。

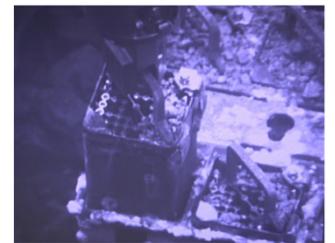

## 「汚染水対策」の3つの基本方針と主な作業項目

～汚染水対策は、下記の3つの基本方針に基づき進めています～

### 方針1. 汚染源を取り除く


- ①多核種除去設備等による汚染水浄化
- ②トレンチ(注3)内の汚染水除去  
(注3) 配管などが入った地下トンネル。

### 方針2. 汚染源に水を近づけない

- ③地下水バイパスによる地下水汲み上げ
- ④建屋近傍の井戸での地下水汲み上げ
- ⑤凍土方式の陸側遮水壁の設置
- ⑥雨水の土壤浸透を抑える敷地舗装


### 方針3. 汚染水を漏らさない

- ⑦水ガラスによる地盤改良
- ⑧海側遮水壁の設置
- ⑨タンクの増設（溶接型へのリプレイス等）

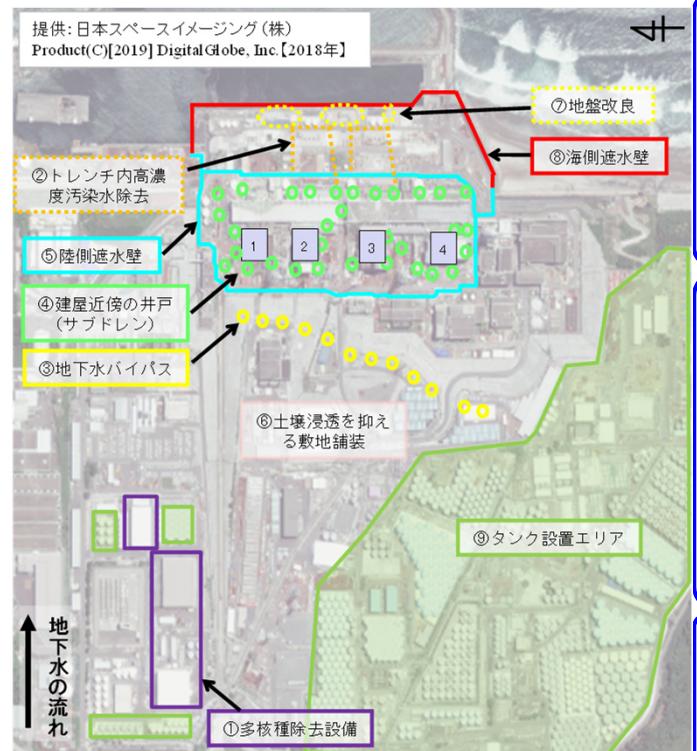


### 多核種除去設備(ALPS)等

- ・タンク内の汚染水から放射性物質を除去しリスクを低減させます。
- ・多核種除去設備に加え、東京電力による多核種除去設備の増設（2014年9月から処理開始）、国の補助事業としての高性能多核種除去設備の設置（2014年10月から処理開始）により、汚染水（RO濃縮塩水）の処理を2015年5月に完了しました。
- ・多核種除去設備以外で処理したストロンチウム処理水について、多核種除去設備での処理を進めています。

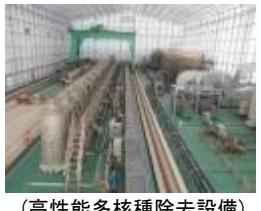

### 重層的な対策による汚染水発生の抑制

- ・重層的な建屋への流入対策を講じ、建屋への雨水・地下水等流入を抑制します。
- ・陸側遮水壁、サブドレン等の重層的な汚染水対策により、建屋周辺の地下水位は低位で安定的に管理されています。また、建屋屋根の破損部の補修や構内のフェーシング等により、降雨時の汚染水発生量の増加も抑制傾向となっています。
- ・これにより、汚染水発生量は、約470m³/日（2014年度）から約170m³/日（2018年度）まで低減しています。
- ・引き続き、陸側遮水壁の確実な運用により1-4号機建屋周辺の地下水位を低位に維持するとともに、建屋屋根破損部の補修やフェーシング等の雨水流入対策を継続し、汚染水発生量の更なる低減を図ります。

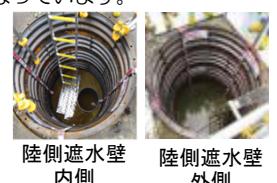

### フランジ型タンクから溶接型タンクへのリプレース

- ・フランジ型タンクから、より信頼性の高い溶接型タンクへのリプレースを進めています。
- ・フランジ型タンク内のストロンチウム処理水を浄化処理し、溶接型タンクへの移送を2018年11月に完了しました。また、ALPS処理水については、2019年3月に溶接型タンクへの移送が完了しました。



## 取り組みの状況

◆1～3号機の原子炉・格納容器の温度は、この1か月、約25°C～約35°C<sup>※1</sup>で推移しています。また、原子炉建屋からの放射性物質の放出量等については有意な変動がなく<sup>※2</sup>、総合的に冷温停止状態を維持していると判断しています。


※1 号機や温度計の位置により多少異なります。  
 ※2 1～4号機原子炉建屋からの放出による被ばく線量への影響は、2019年7月の評価では敷地境界で年間0.00024ミリベーツ未満です。なお、自然放射線による被ばく線量は年間約2.1ミリベーツ（日本平均）です。

### 1号機ウェルプラグ内の撮影及び空間線量率を測定

使用済燃料プールからの燃料取り出しに向けて、事故時の水素爆発の影響により正規の位置からズレが生じたと考えられるウェルプラグについて、7月17日～8月26日にカメラ撮影、空間線量率測定、3D計測などを実施しました。


調査の結果、上段プラグと中段プラグの位置関係やプラグが傾斜していること、また、中段プラグの中央付近の空間線量率が高い傾向を確認しました。

今後、得られた映像や汚染状況に係わるデータなどを基に、プラグの扱いの検討を進めます。

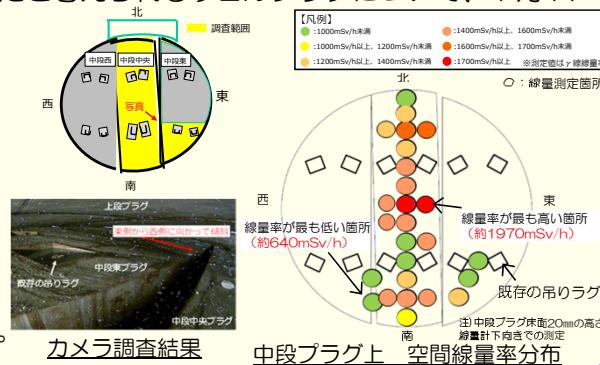

### 1号機使用済燃料プール内の透明度を確認

燃料取り出しに向けて、南側崩落屋根の撤去作業を実施するにあたり、使用済燃料プール（以下、SFP）の養生を計画しています。この準備作業として、プール水の透明度調査を8月2日に実施し、照明等の環境を整えることで、7m程度の視界があること、水中カメラを用いたプール上層部の調査が可能であることを確認しました。また、今回の調査の中で、燃料取扱機のケーブルが一部水没していること、燃料ラック上面にガレキが堆積していることを確認しました。さらに今後、9月には伸縮可能な装置に水中カメラを設置し、SFP上層部全域の干渉物調査を行う計画です。これらの調査結果は、SFP養生の作業計画に反映していきます。

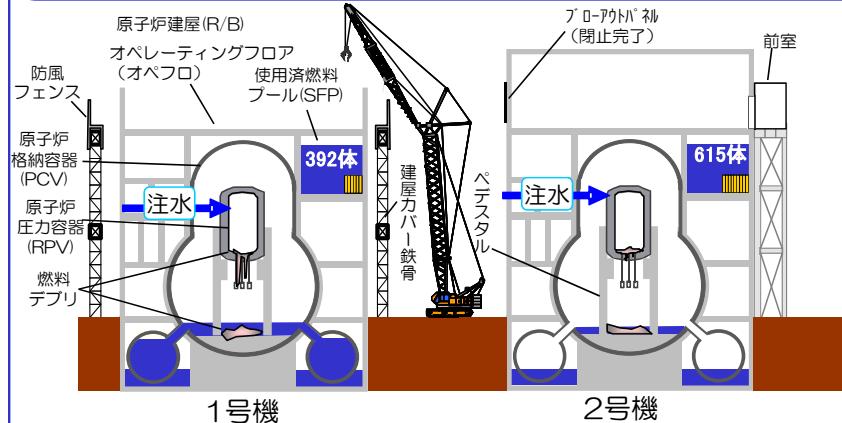

### 1／2号機排気筒解体 8月30日から再開へ

1/2号機排気筒解体作業は、8月1日から付属品の切断を開始し、7日より頂部ブロックの筒身の切断作業を進めていました。

8月21日に筒身切断装置の一部に動作不良が確認され、作業を中断し、調査を行った結果、動力ケーブル接続部のはずれを確認しました。安全に解体作業を進めるため、類似箇所の点検を行い、29日に完了する予定であることから、30日より解体作業を再開する計画です。

今年度内の解体完了を目指し、引き続き安全最優先で進めます。




### 1号機アクセスルート構築作業に向け、更なる基礎データの拡充へ

原子炉格納容器（以下、PCV）内部調査向けのアクセスルート構築のため、穿孔作業に伴うダスト濃度の変化に関するデータ拡充の作業を7月31日から8月2日に実施しました。

この結果、仮設モニタのダスト濃度は、PCV内構造物と距離が離れるにつれて最大値は低下する傾向にあること、PCV内構造物との距離に関わらず、作業開始約10分後に上昇し、その後約1時間で最大となり、数時間で作業前の濃度に戻ること等を確認しました。今後、短時間作業のデータを補完するため、更なるデータ拡充が必要と考えています。

更なるデータ拡充にあたっては、PCV圧力の上昇も踏まえ、PCV近傍での監視を追加し、作業を再開することを検討していきます。

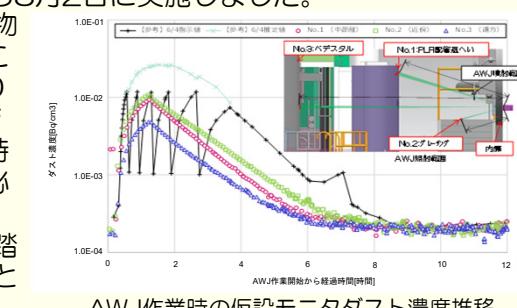

## 主な取り組みの配置図



※モニタリングポスト（MP-1～MP-8）のデータ

敷地境界周辺の空間線量率を測定しているモニタリングポスト（MP）のデータ（10分値）は $0.413 \mu\text{Sv}/\text{h} \sim 1.384 \mu\text{Sv}/\text{h}$ （2019/7/24～2019/8/27）。

MP-2～MP-8については、空間線量率の変動をより正確に測定することを目的に、2012/2/10～4/18に、環境改善（森林の伐採、表土の除去、遮へい壁の設置）の工事を実施しました。

環境改善工事により、発電所敷地内と比較して、MP周辺の空間線量率だけが低くなっています。



MP-6については、さらなる森林伐採等を実施した結果、遮へい壁外側の空間線量率が大幅に低減したことから、2013/7/10～7/11にかけて遮へい壁を撤去しました。

提供:日本スペースイメージング(株)2018.6.14撮影  
Product(C)[2018] DigitalGlobe, Inc.

## I. 原子炉の状態の確認

### 1. 原子炉内の温度


注水冷却を継続することにより、原子炉圧力容器底部温度、格納容器気相部温度は、号機や温度計の位置によって異なるものの、至近1ヶ月において、約25~35度で推移。

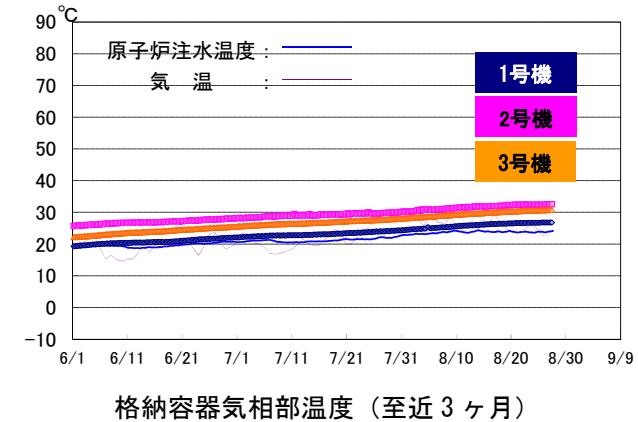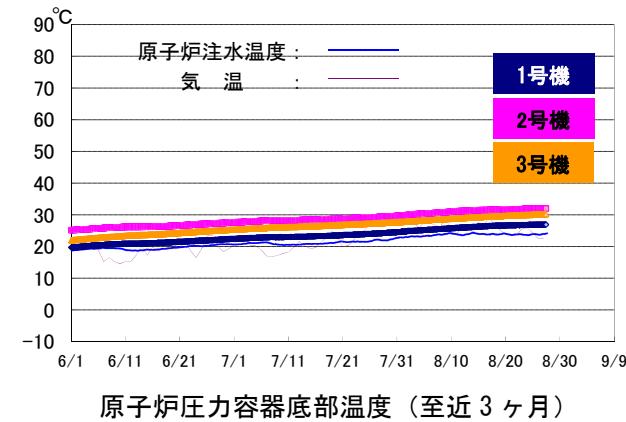

※トレンドグラフは複数点計測している温度データの内、一部のデータを例示

### 2. 原子炉建屋からの放射性物質の放出

2019年7月において、1~4号機原子炉建屋から新たに放出される放射性物質による、敷地境界における空気中放射性物質濃度は、Cs-134 約  $2.4 \times 10^{-12}$  ベクレル/cm<sup>3</sup> 及び Cs-137 約  $5.8 \times 10^{-12}$  ベクレル/cm<sup>3</sup> と評価。放出された放射性物質による敷地境界上の被ばく線量は 0.00024mSv/年未満と評価。

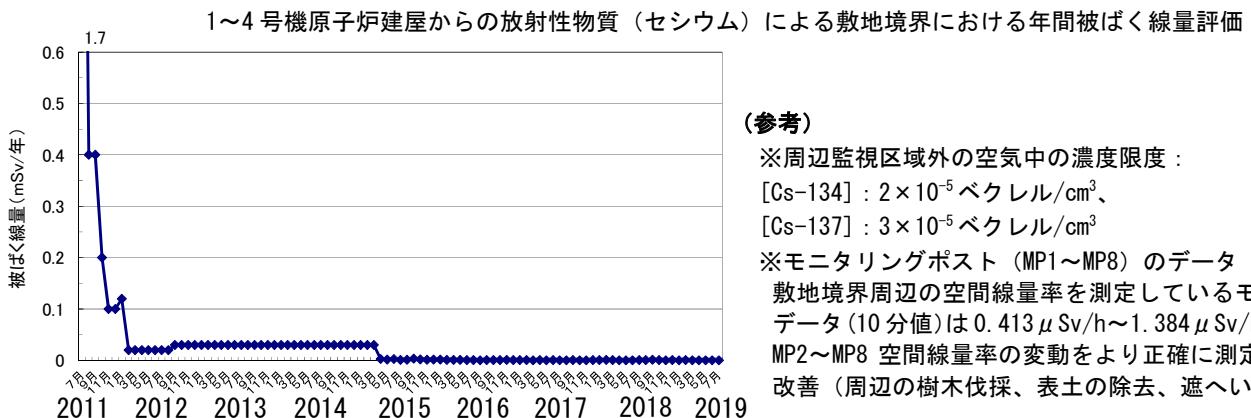

(注) 線量評価については、施設運営計画と月例報告とで異なる計算式及び係数を使用していたことから、2012年9月に評価方法の統一を図っている。

4号機については、使用済燃料プールからの燃料取り出し作業を踏まえ、2013年11月より評価対象に追加している。  
2015年度より連続ダストモニタの値を考慮した評価手法に変更し、公表を翌月としている。

### 3. その他の指標

格納容器内圧力や、臨界監視のための格納容器放射性物質濃度 (Xe-135) 等のパラメータについても有意な変動はなく、冷却状態の異常や臨界等の兆候は確認されていない。

以上より、総合的に冷温停止状態を維持しており原子炉が安定状態にあることが確認されている。

## II. 分野別の進捗状況

### 1. 汚染水対策

～汚染源を「取り除く」、汚染源に水を「近づけない」、汚染水を「漏らさない」の3つの基本方針にそって、地下水を安定的に制御するための、重層的な汚染水対策を継続実施～

#### ➤ 汚染水発生量の現状

- 日々発生する汚染水に対して、サブドレンによる汲み上げや陸側遮水壁等の対策を重層的に進め、建屋流入量を低減。
- 「近づけない」対策(地下水バイパス、サブドレン、陸側遮水壁等)を着実に実施した結果、対策開始時の約 470m<sup>3</sup>/日 (2014 年度平均) から約 170m<sup>3</sup>/日 (2018 年度平均) まで低減。
- 引き続き、汚染水発生量低減に向けて、対策に取り組む。

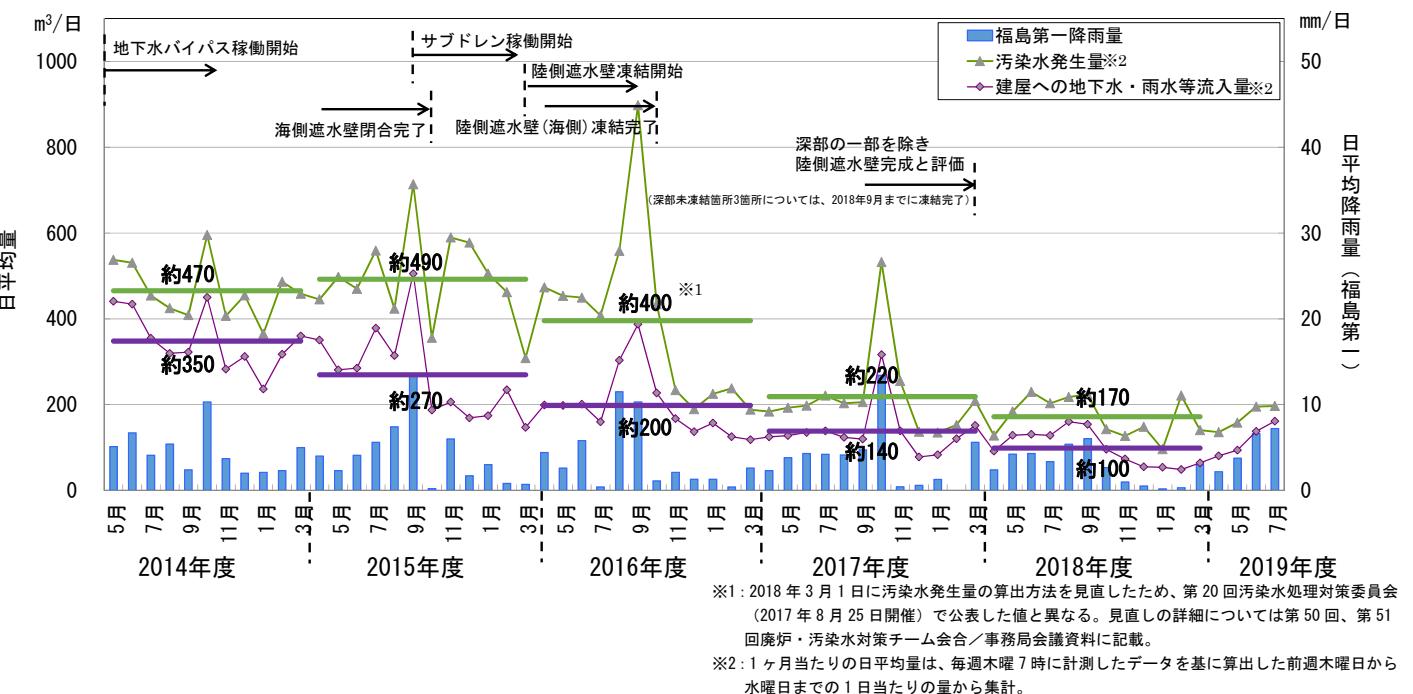


図1：汚染水発生量と建屋への地下水・雨水等の流入量の推移

#### ➤ 地下水バイパスの運用状況

- 2014年4月9日より12本ある地下水バイパス揚水井の各ポンプを順次稼働し、地下水の汲み上げを開始。2014年5月21日より内閣府廃炉・汚染水対策現地事務所職員の立ち会いの下、排水を開始。2019年8月27日までに 491,225m<sup>3</sup> を排水。汲み上げた地下水は、一時貯留タンクに貯留し、水質が運用目標未満であることを東京電力及び第三者機関にて確認した上で排水。
- ポンプの運転状況を確認しつつ、適宜点検・清掃を実施中。

#### ➤ サブドレン他水処理施設の運用状況

- 建屋へ流れ込む地下水の量を減らすため、建屋周辺の井戸 (サブドレン) からの地下水の汲み上げを2015年9月3日より開始。汲み上げた地下水は専用の設備により浄化し、2015年9月14日より内閣府廃炉・汚染水対策現地事務所職員の立ち会いの下、排水を開始。2019年8月27日までに 746,091m<sup>3</sup> を排水。浄化した地下水は水質が運用目標未満であることを東京電力及び第三者機関にて確認した上で排水。
- 海側遮水壁の閉合以降、地下水ドレンポンド水位が上昇したことから2015年11月5日より汲み上げを開始。2019年8月27日までに約 210,003m<sup>3</sup> を汲み上げ。地下水ドレンからタービン建屋へ約 10m<sup>3</sup>/日未満移送 (2019年7月18日~2019年8月21日の平均)。
- 重層的な汚染水対策の一つとして、降雨の土壤浸透を抑える敷地舗装 (フェーシング: 2019年7月末時点で計画エリアの約 94% 完了) 等と併せてサブドレン処理系統を強化するための設備の設置を行っており、2018年4月より供用を開始。これにより、処理能力を 900m<sup>3</sup>/日から 1500m<sup>3</sup>/日に増加させ信頼性を向上。更にピーク時には運用効率化により 1週間弱は最大 2000m<sup>3</sup>/日の処理が可能。
- サブドレンの安定した汲み上げ量確保を目的とし、サブドレンピットの増強・復旧工事を実施中。増強ピットは工事完了したものから運用開始 (運用開始数: 増強ピット 12/14)。復旧ピットは予定していた3基の工事が完了し、2018年12月26日より運用開始 (運用開始数: 復旧ピット 3/3)。また、さらに追加で1ピット復旧する工事を2019年度中に開始予定 (No. 49 ピット)。
- サブドレン移送配管清掃時の汲み上げ停止の解消を目的とし、移送配管を二重化するため、配管・付帯設備の設置を完了。
- サブドレン稼働によりサブドレン水位が T.P. 3.0m を下回ると、建屋への流入量も 150m<sup>3</sup>/日を下回ることが多くなっているが、降雨による流入量の増加も認められる。

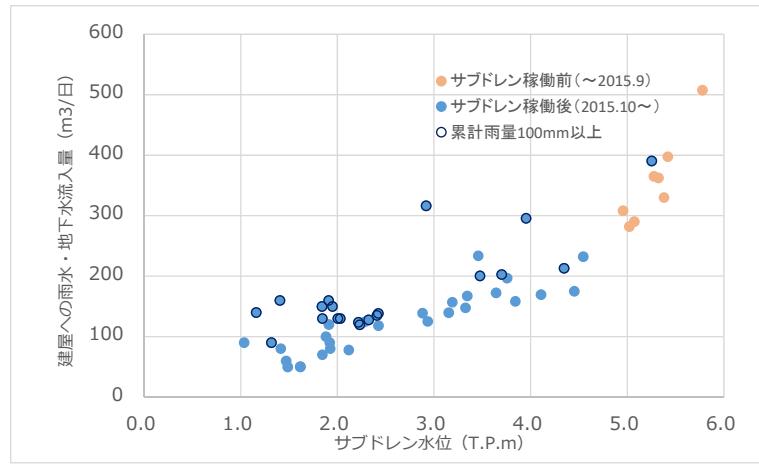


図2：建屋への地下水・雨水等流入量と1～4号機サブドレン水位の相関

#### ▶ 陸側遮水壁の造成状況と建屋周辺地下水位の状況

- ・陸側遮水壁は、凍土の成長を制御する維持管理運転を、2017年5月より、北側と南側で実施中。また、凍土が十分に造成されたことから、東側についても2017年11月に維持管理運転を開始。2018年3月に維持管理運転範囲を拡大。
- ・2018年3月、陸側遮水壁はほぼ全ての範囲で地中温度が0°Cを下回ると共に、山側では4～5mの内外水位差が形成され、深部の一部を除き造成が完成。2018年3月7日に開催された第21回汚染水処理対策委員会にて、サブドレン等の機能と併せ、地下水を安定的に制御し、建屋に地下水を近づけない水位管理システムが構築され、汚染水の発生を大幅に抑制することが可能となったとの評価が得られた。
- ・深部の未凍結箇所については補助工法を行い、2018年9月までに0°C以下となったことを確認。また、2019年2月より全区間で維持管理運転を開始。
- ・陸側遮水壁内側エリアの地下水位は、年々低下傾向にあり、山側では平均的に4～5mの内外水位差が形成。また、護岸エリア水位も地表面(T.P. 2.5m)に対して低位(T.P. 1.6～1.7m)で安定している状況。

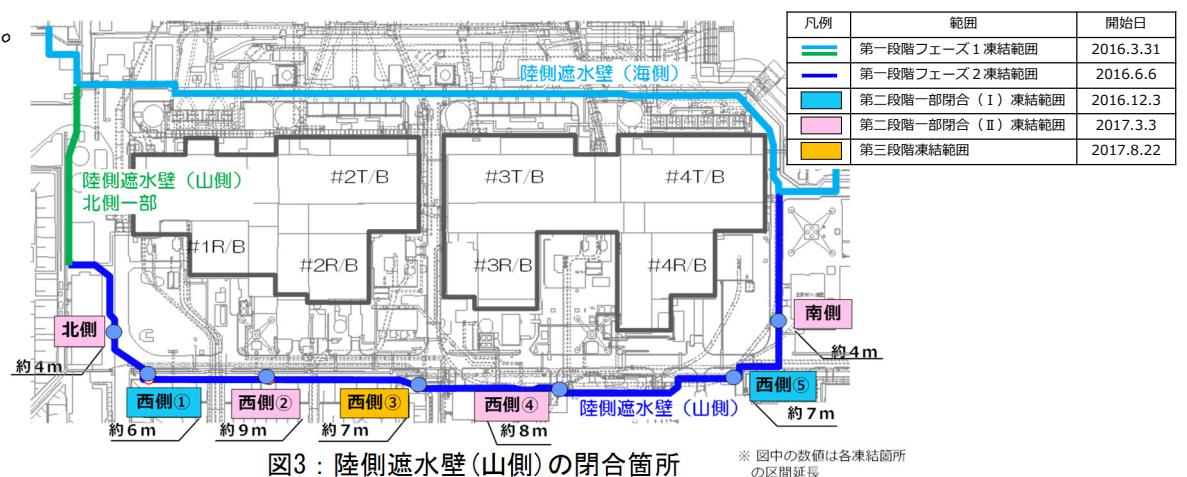


図3：陸側遮水壁(山側)の閉合箇所

#### ▶ 多核種除去設備の運用状況

- ・多核種除去設備(既設・高性能)は放射性物質を含む水を用いたホット試験を実施中(既設A系：2013年3月30日～、既設B系：2013年6月13日～、既設C系：2013年9月27日～、高性能：2014年10月18日～)。多核種除去設備(増設)は2017年10月16日より本格運転開始。
- ・これまでに既設多核種除去設備で約411,000m³、増設多核種除去設備で約580,000m³、高性能多核種除去設備で約103,000m³を処理(2019年8月22日時点、放射性物質濃度が高い既設B系出ロ水が貯蔵されたJ1(D)タンク貯蔵分約9,500m³を含む)。
- ・ストロンチウム処理水のリスクを低減するため、多核種除去設備(既設・増設・高性能)にて処理を実施中(既設：2015年12月4日～、増設：2015年5月27日～、高性能：2015年4月15日～)。これまでに約620,000m³を処理(2019年8月22日時点)。


#### ▶ タンク内にある汚染水のリスク低減に向けて

- ・セシウム吸着装置(KURION)でのストロンチウム除去(2015年1月6日～)、第二セシウム吸着装置(SARRY)でのストロンチウム除去(2014年12月26日～)を実施中。第三セシウム吸着装置(SARRY II)でのストロンチウム除去(2019年7月12日～)を実施中。2019年8月22日時点で約532,000m³を処理。

#### ▶ タンクエリアにおける対策

- ・汚染水タンクエリアに降雨し堰内に溜まった雨水のうち、排水基準を満たさない雨水について、2014年5月21日より雨水処理装置を用い放射性物質を除去し敷地内に散水(2019年8月26日時点で累計136,131m³)。

2019年8月22日現在

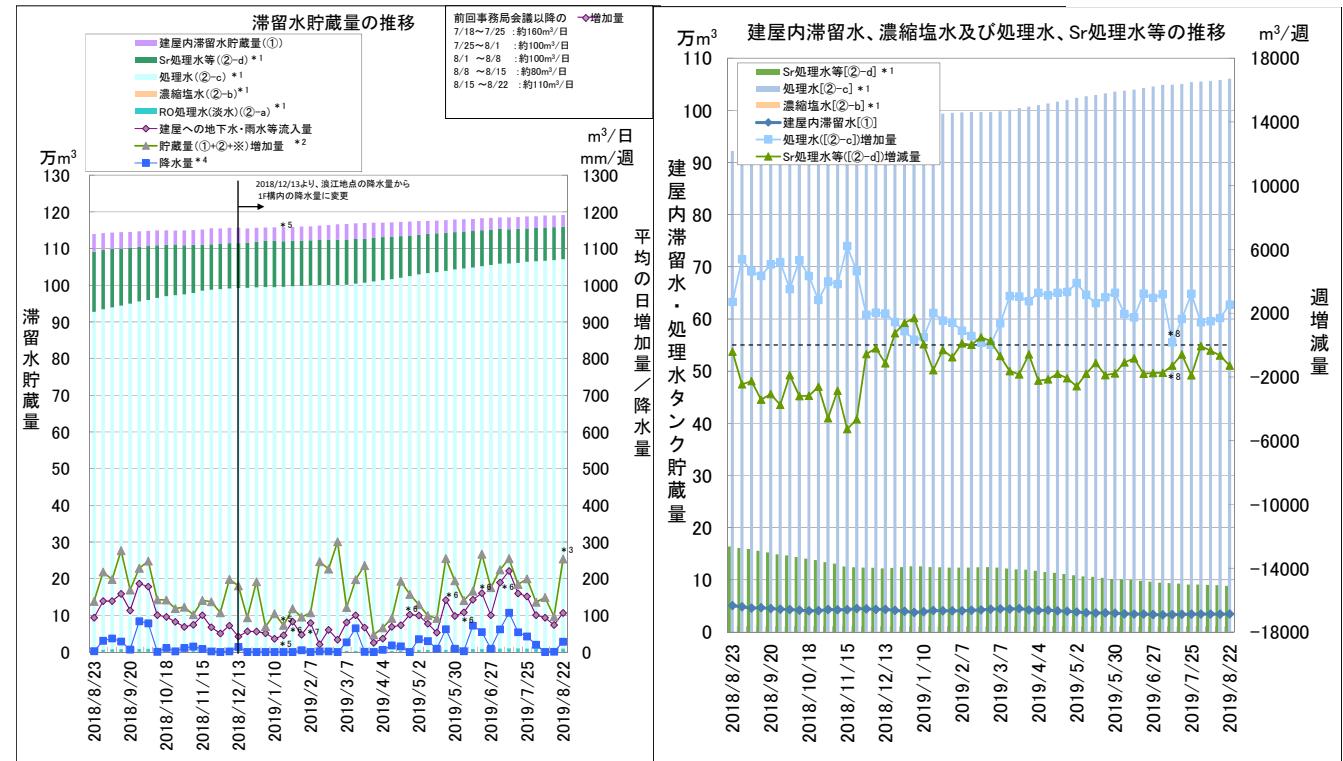

- \*1: 水位計0%以上の水量
- \*2: 許容量増加量の精度向上として、2017/2/9より算出方法を以下の通り見直し。(2018/3/1見直し実施)  
[(建屋への地下水・雨水等流入量)+(その他移送量)+(ALPS薬液注入量)]
- \*3: 廃炉作業に伴う建屋への移送により貯蔵量が増加。  
(移送量の主な内訳は①サイトバンカ建屋からプロセス主建屋への移送：約110m³/日、②ALPS薬液：13m³/日、③ウェル・地下水ドレンからの移送：約13m³/日、他)
- \*4: 2018/12/13より浪江地点の降水量から1F構内の降水量に変更。
- \*5: 2019/1/17より3号機C/B滞留水を建屋内滯留水貯蔵量に加えて管理。建屋への地下水・雨水等流入量、貯蔵量増加量については2019/1/24より反映。
- \*6: 建屋内滯留水の水位低下の影響で、評価上、建屋への地下水・雨水等流入量が一時的に増加したものと推定。  
(2019/1/17, 2019/4/22, 2019/5/16, 2019/5/30, 2019/6/13, 2019/6/27)
- \*7: 建屋水位計の取替えを実施。(2019/2/7～2019/3/7)
- \*8: タンクエリア毎に、タンク水量・容量の算出方法が異なっていたため、全エリアのタンク水量・容量算出方法を統一。統一に伴い、計算上、処理水増加量及びSr処理水等増減量が変動しているが実際の処理量は、処理水：約2200m³/週、Sr処理水等：約1100m³/週。(2019/7/11)

図4：滞留水の貯蔵状況

#### ▶ サイトバンカ建屋への地下水流入対策

- ・2018年11月中旬より、サイトバンカ建屋への地下水等流入量が増加。
- ・2019年6月20日、地下水の流入が確認されたファンネル近傍にコア抜きを行い、コア切断面の流入状況を確認した結果、建屋外壁近傍までビニールホースが埋設されていることを確認。
- ・2019年8月6日、埋設されたビニールホース内へセメント系水ガラスを注入し、ホース内の充填作業を実施。予定していた量の充填剤を注入したが閉塞には至らなかった。原因は、セメント系水ガラスが凝固する前に、地下水の流入圧により水みちが形成されたものと推定。
- ・今後、2019年8月30日に、モックアップにより施工性を確認した発砲型ウレタン液の注入による止水を計画。

#### ▶ 2号機海水配管トレーニング接続部における溜まり水移送作業

- ・2号機海水配管トレーニングについては、2014年11月より充填閉塞工事を開始し、2号機タービン建屋南側の建屋接続部を除き、2017年3月に工事が完了。2019年3月より、建屋接続部の充填閉塞工事を開始。
- ・2019年6月19日より溜まり水(全β放射能濃度:  $1.8 \times 10^8 \text{Bq/L}$ )を2号機タービン建屋地下へ

移送開始。水移送作業に付随して行う削孔作業にあたり、削孔箇所に障害物が確認されたため、削孔箇所の位置替えを行った上で、2019年8月2日に約115m<sup>3</sup>の水移送を完了。2019年8月22日に当該箇所の充填を完了。

#### ➤ 増設多核種除去設備排水サンプ1シンク下流からの漏えい

- ・2019年7月29日、増設多核種除去設備のサンプ1シンク下部のフレキシブル配管から水が漏えいしていることを確認。漏えい範囲は約1m×2m×深さ1mmで、漏えい水は堰内に留まっており、外部への影響はなし。その後、漏えいが停止したことを確認。
- ・漏えい水の分析結果は全β放射能： $1.8 \times 10^5$ Bq/L。漏えい水は拭き取り済み。
- ・現場確認の結果、フレキシブル配管が損傷しており、そこから水が漏えいしたものと推定。当該配管を取り外して閉止フランジを取付け、サンプ1シンクの使用を禁止する処置を実施して復旧済み。
- ・原因是フレキシブル配管の腐食と推定しており、今後、同様の腐食が懸念される配管も含め、交換を実施する予定。

#### 2. 使用済燃料プールからの燃料取り出し

～耐震・安全性に万全を期しながらプール燃料取り出しに向けた作業を着実に推進。4号機プール燃料取り出しは2013年11月18日に開始、2014年12月22日に完了～

#### ➤ 1号機使用済燃料取り出しに向けた主要工事

- ・2018年1月22日より、使用済燃料プールからの燃料取り出しに向けて、オペフロ北側のガレキ撤去を開始。撤去したガレキは、その線量に応じて固体廃棄物貯蔵庫等の保管エリアに保管。
- ・2018年9月19日より、使用済燃料プール保護等の準備作業を行うアクセスルートを確保するため、一部のXブレース（西面1箇所、南面1箇所、東面2箇所の計4箇所）撤去作業を開始、2018年12月20日に計画していた4箇所の撤去が完了。
- ・2019年3月18日より、ベンチ及び吸引装置を用いて使用済燃料プール周辺東側の小ガレキ撤去作業を開始。また、2019年7月9日より、使用済燃料プール周辺南側の小ガレキ撤去を開始。
- ・事故時の水素爆発の影響により正規の位置からズレが生じたと考えられるウェルプラグについて、2019年7月17日～8月26日にカメラ撮影、空間線量率測定、3D計測などを実施。
- ・調査の結果、上段プラグと中段プラグの位置関係やプラグが傾斜していること、また、中段プラグの中央付近の空間線量率が高い傾向を確認。今後、得られた映像や汚染状況に係わるデータなどを基に、プラグの扱いの検討を進める
- ・南側崩落屋根の撤去作業を実施するにあたり、使用済燃料プールの養生を計画。この準備作業として、プール水の透明度調査を2019年8月2日に実施し、照明等の環境を整えることで、7m程度の視界があること、水中カメラを用いたプール上層部の調査が可能であることを確認。また、今回の調査の中で、燃料取扱機のケーブルが一部水没していること、燃料ラック上面にガレキが堆積していることを確認。さらに今後、2019年9月には伸縮可能な装置に水中カメラを設置し、使用済燃料プール上層部全域の干渉物調査を行う計画。これらの調査結果は、使用済燃料プール養生の作業計画に反映していく。

#### ➤ 2号機使用済燃料取り出しに向けた主要工事

- ・2018年11月6日、原子炉建屋上部解体等の作業計画立案に向けた調査に先立ち、オペフロ内残置物移動・片付け(1回目)を完了。
- ・2019年2月1日、オペフロ内の床・壁・天井の線量測定、汚染状況などを確認するための調査を完了。調査結果の解析により、オペフロ全域の『汚染密度分布』を得ることができたため、オペフロ内の空間線量率評価が可能。今後、遮へい設計や放射性物質の飛散対策等を検討。
- ・2019年4月8日より、燃料取扱設備設置等に支障となる資機材等の残置物移動・片付け作業(2回目)を開始。2回目では主に小物残置物の片付け、コンテナ詰めを実施するとともに、ダスト飛散抑制のための床面清掃を実施し、2019年8月21日に完了。
- ・2019年9月上旬から今年度末にかけて、燃料取扱設備設置等に支障となる資機材等の残置物移

動・片付け作業(3回目)を開始する予定。主に大物残置物の片付け、コンテナ詰めを実施するとともに、オペフロ内に仮置きしていたコンテナや残置物をオペフロ外へ搬出する作業を予定。

#### ➤ 3号機燃料取り出しに向けた主要工程

- ・燃料取扱機(FHM)・クレーンは、2018年3月15日の試運転開始以降、複数の不具合が発生。
- ・2018年8月8日、FHMの使用前検査中に警報が発生し停止。原因はケーブルの接続部への雨水侵入に伴う腐食による断線であることが判明。また、複数の制御ケーブルに異常を確認。
- ・2018年8月15日、資機材片付け作業中にクレーンの警報が発生し、クレーンが停止。
- ・2018年9月29日、燃料取扱設備の不具合発生リスクを抽出するため、燃料取扱機の仮復旧を行い、安全点検(動作確認、設備点検)を開始。安全点検で確認された14件の不具合については、2019年1月27日に対策を完了。
- ・2019年2月8日、ケーブル復旧後の機能確認を完了。
- ・2019年2月14日、不具合発生時の復旧対応等の確認や模擬燃料・輸送容器を用いた燃料取り出し訓練を開始。訓練において7件の不具合を確認したが、7件とも燃料やガレキ等を落下させるような安全上の問題でないことを確認。
- ・2019年3月15日、プール内のガレキ撤去訓練を開始。
- ・2019年4月15日より、使用済燃料プールに保管している使用済燃料514体、新燃料52体(計566体)の取り出し作業を開始。その後、7体の新燃料を輸送容器へ装填、2019年4月23日に、共用プール建屋へ輸送し、2019年4月25日に輸送容器1回目の燃料取り出し作業が完了。
- ・2019年7月4日より、燃料取り出し作業を再開。2019年7月21日時点で全燃料566体のうち28体の燃料取り出しを完了。
- ・2019年7月24日より燃料取扱設備(クレーン、燃料取扱機)の設備点検を実施。設備点検は、通常点検に加え、2019年7月に発生した作動流体の漏えい事象を踏まえ、設備全体の俯瞰的な追加点検を行い、点検で確認された不具合事象については、サポートの設置や部品交換等を実施中。
- ・設備点検完了後に、準備作業を行い、2019年9月上旬からの燃料取り出し作業を再開する計画。引き続き、安全最優先で作業を進める。

#### ➤ 1/2号機排気筒解体作業の開始

- ・1/2号機排気筒解体作業は、2019年8月1日から付属品の切断を開始し、7日より頂部プロックの筒身の切断作業を進めていた。
- ・2019年8月21日に筒身切断装置の一部に動作不良が確認され、作業を中断し、調査を行った結果、動力ケーブル接続部のはずれを確認。安全に解体作業を進めるため、類似箇所の点検を行い、8月29日に完了する予定であることから、8月30日より解体作業を再開する計画。今年度内の解体完了を目指し、引き続き安全最優先で進める。

#### 3. 燃料デブリ取り出し

##### ➤ 1号機原子炉格納容器内部調査のためのアクセスルート構築作業

- ・原子炉格納容器内部調査向けたアクセスルート構築のため、穿孔作業に伴うダスト濃度の変化に関するデータ拡充の作業を2019年7月31日から8月2日に実施。
- ・この結果、仮設モニタのダスト濃度は、原子炉格納容器内構造物との距離が離れるにつれて最大値は低下する傾向にあること、原子炉格納容器内構造物との距離に関わらず、作業開始約10分後に上昇し、その後約1時間で最大となり、数時間で作業前の濃度に戻ること等を確認。今後、短時間作業のデータを補完するため、更なるデータ拡充が必要と考えている。
- ・更なるデータ拡充にあたっては、原子炉格納容器圧力の上昇も踏まえ、原子炉格納容器近傍での監視を追加し、作業を再開することを検討していく。

#### 4. 固体廃棄物の保管管理、処理・処分、原子炉施設の廃止措置に向けた計画

～廃棄物発生量低減・保管適正化の推進、適切かつ安全な保管と処理・処分に向けた研究開発～

##### ➤ ガレキ・伐採木の管理状況

- 2019年7月末時点でのコンクリート、金属ガレキの保管総量は約273,600m<sup>3</sup>（6月末との比較：+900m<sup>3</sup>）（エリア占有率：68%）。伐採木の保管総量は約134,100m<sup>3</sup>（6月末との比較：±0m<sup>3</sup>）（エリア占有率：76%）。保護衣の保管総量は約57,100m<sup>3</sup>（6月末との比較：+900m<sup>3</sup>）（エリア占有率：84%）。ガレキの増減は、主にタンク関連工事や構内一般廃棄物による増加。使用済保護衣の増減は、使用済保護衣等の受入による増加。

##### ➤ 水処理二次廃棄物の管理状況

- 2019年8月1日時点での廃スラッジの保管状況は597m<sup>3</sup>（占有率：85%）。濃縮廃液の保管状況は9,392m<sup>3</sup>（占有率：91%）。使用済ベッセル・多核種除去設備の保管容器（HIC）等の保管総量は4,448体（占有率：70%）。

#### 5. 原子炉の冷却

～注水冷却を継続することにより低温での安定状態を維持するとともに状態監視を補完する取組を継続～

##### ➤ 2号機燃料デブリ冷却状況の確認試験の結果と今後の試験計画

- 緊急時対応手順の適正化などの改善を図ることを目的に、2019年5月13日、短時間の原子炉注水停止試験（3.0m<sup>3</sup>/hから0.0m<sup>3</sup>/h）を実施。試験は2019年5月24日に終了。
- 注水停止中の原子炉圧力容器底部の温度上昇率は0.2°C/h以下と予測と同程度であること、試験中の原子炉圧力容器底部温度や原子炉格納容器温度も概ね予測の範囲内で変動していることを確認。また、ダスト濃度等のその他パラメータに異常は確認されなかった。
- 試験結果をふまえ、1・3号機でも一時的に原子炉注水停止試験を計画・実施するとともに、緊急時対応手順の適正化や原子炉注水設備の運転・保守管理上の改善への反映を検討していく。

##### ➤ 2号機原子炉格納容器内窒素封入の停止

- 2019年8月6日、2号機窒素封入設備の信頼性向上対策として実施している窒素封入ラインの二重化工事にあたり、窒素ガスの封入を原子炉圧力容器封入ラインから原子炉格納容器封入ラインへ切り替え。新設原子炉圧力容器封入ライン接続のため、作業対象ラインの系統隔離中に格納容器内窒素封入量が0Nm<sup>3</sup>/hとなった。このことから、実施計画Ⅲ章第1編第25条に基づく「原子炉格納容器内の不活性雰囲気の維持機能」の運転上の制限を満足していないと判断。その後、当該弁の復旧に伴う窒素封入の再開により、運転上の制限からの逸脱より復帰と判断。
- プラントパラメータ及びモニタリングポスト、敷地境界連続ダストモニタに有意な変動はなし。
- 原因は当該弁の現場表記札に相違があり、弁操作時に意図しない系統構成となつたため。
- 今後、本事象の原因究明と再発防止対策を検討。

##### ➤ 2号機復水貯蔵タンクインサービスに向けた原子炉注水系の切替

- 原子炉注水系統の水源多重化を図るため、2号機復水貯蔵タンクを復旧する計画。
- 2019年1月8日、2号機復水貯蔵タンク復旧作業中、復水貯蔵タンク原子炉注水ポンプが全停。
- 本事象を受け、2号機復水貯蔵タンクを水源とした場合の異常の有無や、ポンプの切り替えや停止時の影響を確認するため、2019年9月、2号機復水貯蔵タンク炉注設備の循環運転を実施予定。循環運転中は復水貯蔵タンク炉注系統から高台炉注系統に切り替えて1~3号機の原子炉注水を継続。その結果を踏まえ、2号機復水貯蔵タンクを水源とした注水に切り替える計画。

#### 6. 放射線量低減・汚染拡大防止

～敷地外への放射線影響を可能な限り低くするため、敷地境界における実効線量低減や港湾内の水の浄化～

##### ➤ 1~4号機タービン建屋東側における地下水・海水の状況

- No.1-8でH-3濃度は2018年12月より2,000Bq/リットル程度から上昇傾向で、現在4,000Bq/リットル程度。

- No.1-9で全β濃度は20Bq/リットル程度から2019年4月以降上昇低下を繰り返し、現在17Bq/リットル程度。
- No.1-12で全β濃度は2018年12月より200Bq/リットル程度から上昇し、現在1,400Bq/リットル程度。2013年8月15日より地下水汲み上げを継続（1、2号機取水口間ウェルポイント：2013年8月15日～2015年10月13日、10月24日～、改修ウェル：2015年10月14日～23日）。
- No.2-3でH-3濃度は2019年3月より4,000Bq/リットル程度から上昇傾向で、現在5,800Bq/リットル程度。全β濃度は2019年4月より8,000Bq/リットル程度から上昇傾向で、現在13,000Bq/リットル程度。
- No.2-5でH-3濃度は2019年6月より2,300Bq/リットル程度から120Bq/リットル未満まで低下後上昇し、現在1,200Bq/リットル程度。全β濃度は2019年6月より80,000Bq/リットル程度から1,800Bq/リットル程度まで低下後上昇し、現在48,000Bq/リットル程度。
- No.2-6で全β濃度は2019年5月より100Bq/リットル程度から上昇傾向で、現在180Bq/リットル程度。（2013年12月18日より地下水汲み上げを継続（2、3号機取水口間ウェルポイント：2013年12月18日～2015年10月13日、改修ウェル：2015年10月14日～）。
- 排水路の放射性物質濃度は、降雨時に濃度が上昇する傾向にあるが、全体的に横ばい傾向。
- 1~4号機取水路開渠内エリアの海水放射性物質濃度は告示濃度未満で推移しており、降雨時にCs-137濃度、Sr-90濃度が上昇。海側遮水壁鋼管矢板打設・継手処理の完了後、濃度が低下。メガフロート関連工事によりシルトフェンスを開渠中央へ移設した2019年3月20日以降、Cs-137濃度が変動。
- 港湾内エリアの海水放射性物質濃度は告示濃度未満で推移しており、降雨時にCs-137濃度、Sr-90濃度が上昇するが1~4号機取水路開渠内エリアより低いレベル。海側遮水壁鋼管矢板打設・継手処理の完了後、濃度が低下。
- 港湾外エリアの海水放射性物質濃度は、海側遮水壁鋼管矢板打設・継手処理の完了後、Cs-137濃度、Sr-90濃度が低下し、低い濃度で推移。

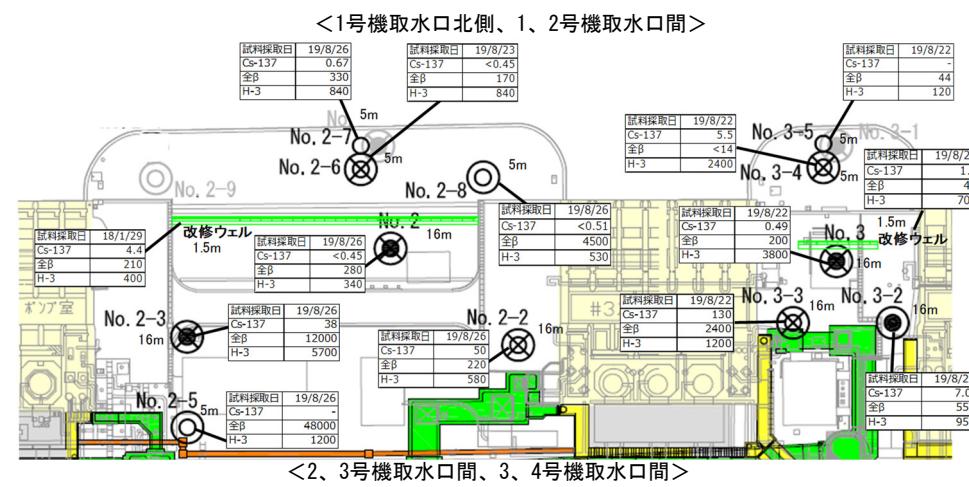
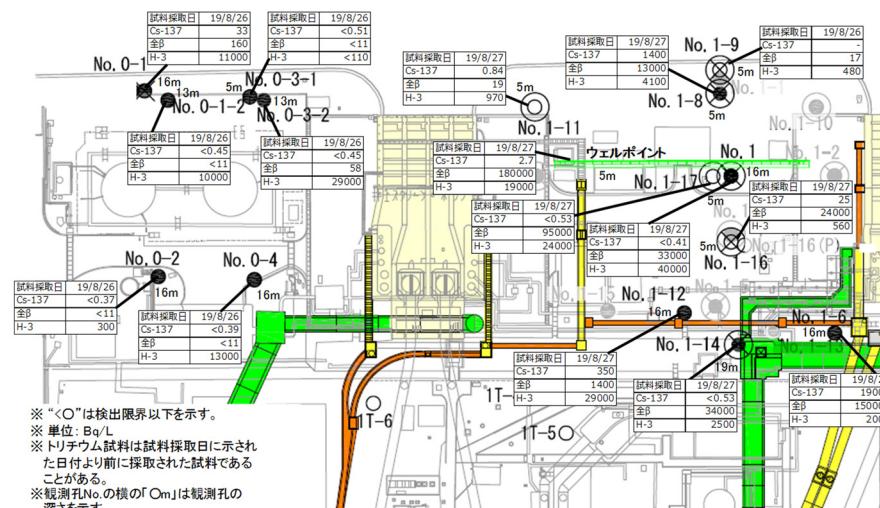


図5: タービン建屋東側の地下水濃度

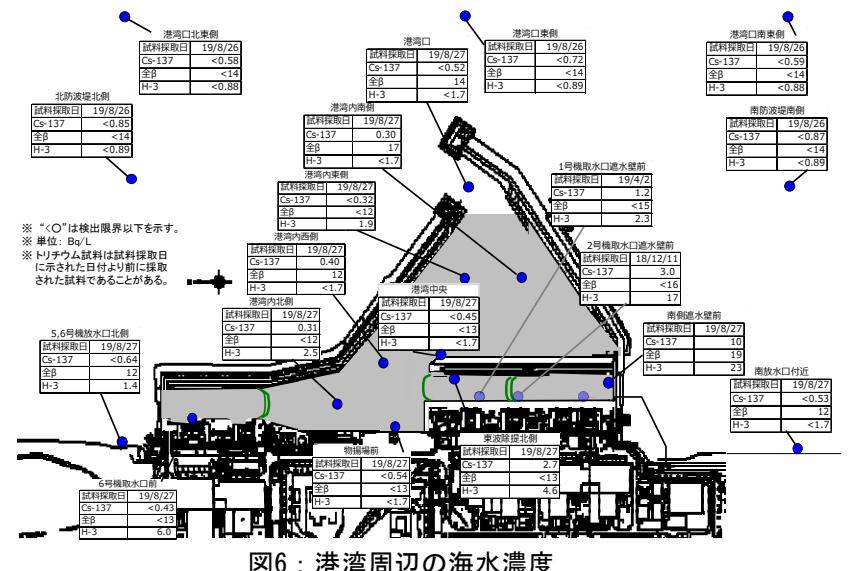


図6：港湾周辺の海水濃度

#### ➤ K排水路における「放射能濃度高高」警報の発生

- 2019年8月22日、K排水路モニタにおいて、「放射能濃度高高」警報(3,000Bq/L)が発生したため、当該排水路のゲート閉操作を実施。
- 当該モニタとは異なる試験中の新型K排水路モニタにおいて $\beta$ 線の値に有意な変動がないこと、及びパトロールにおいて異常は確認されなかったこと、並びに水質の分析結果から汚染水の漏えいは無いと判断したため、当該排水路のゲート開操作を実施。
- 今回の警報発生は、震災時に環境中に放出され、残存している放射性物質の影響によりK排水路モニタが上昇したものと考えられる。警報発生前後において、港湾口の海水放射線モニタに有意な上昇は見られなかった。

#### 7. 必要作業員数の見通し、労働環境、労働条件の改善に向けた取組

～作業員の被ばく線量管理を確実に実施しながら長期に亘って要員を確保。また、現場のニーズを把握しながら継続的に作業環境や労働条件を改善～

#### ➤ 要員管理

- 1ヶ月間のうち1日でも従事者登録されている人数（協力企業作業員及び東電社員）は、2019年4月～2019年6月の1ヶ月あたりの平均が約8,800人。実際に業務に従事した人数は1ヶ月あたりの平均で約6,400人であり、ある程度余裕のある範囲で従事登録者が確保されている。
- 2019年9月の作業に想定される人数（協力企業作業員及び東電社員）は、平日1日当たり3,460人程度と想定され、現時点では要員の不足が生じていないことを主要元請企業に確認。なお、2017年度以降の各月の平日1日あたりの平均作業員数（実績値）は約3,400～5,600人規模で推移（図7参照）。
- 福島県内の作業者が増加。2019年7月時点における地元雇用率（協力企業作業員及び東電社員）は横ばいで約60%。
- 2016年度の月平均線量は約0.39mSv、2017年度の月平均線量は約0.36mSv、2018年度の月平均線量は約0.32mSvである。（参考：年間被ばく線量目安20mSv/年=1.7mSv/月）
- 大半の作業員の被ばく線量は線量限度に対し大きく余裕のある状況である。

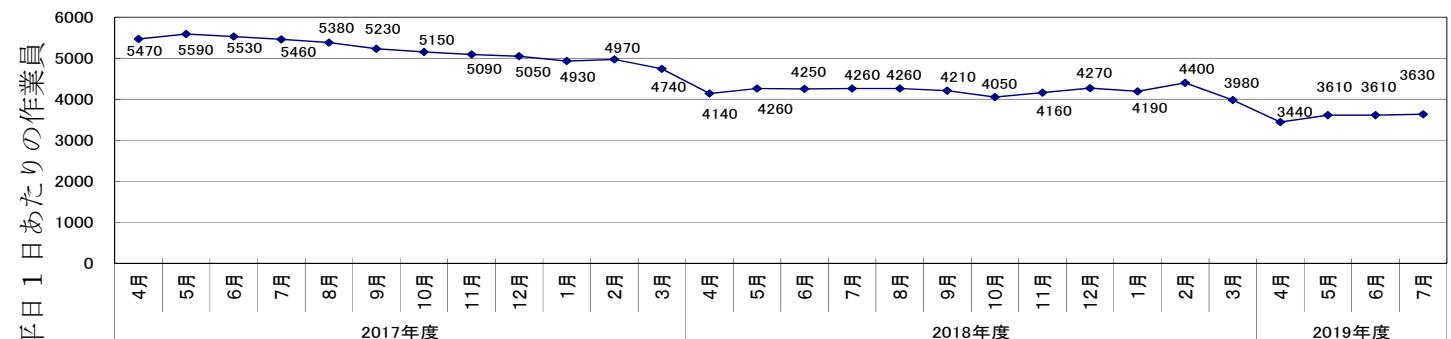


図7：2017年度以降各月の平日1日あたりの平均作業員数（実績値）の推移

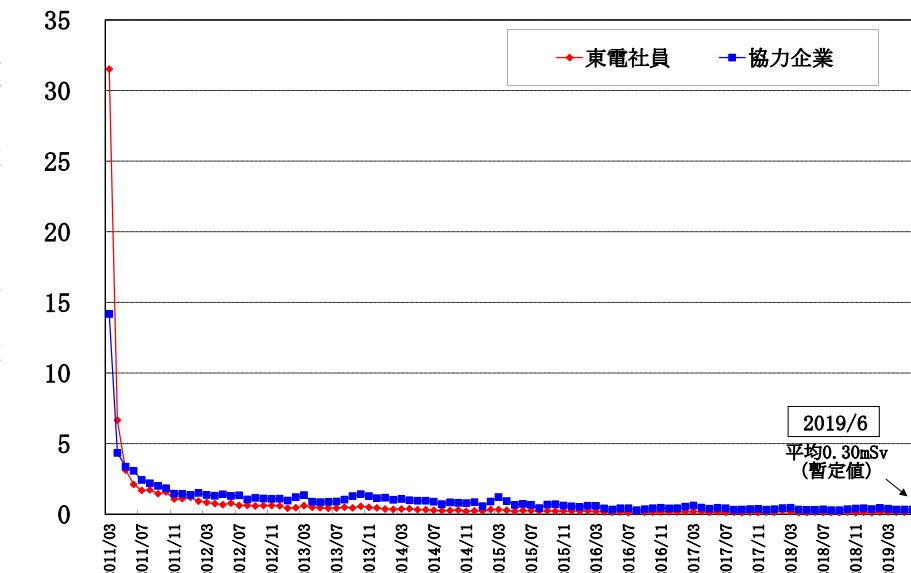


図8：作業員の月別個人被ばく線量の推移（月平均線量）  
(2011/3以降の月別被ばく線量)

#### ➤ 热中症の発生状況

- 2019年度は、熱中症の発生を防止するため、酷暑期に向けた熱中症対策を4月より開始。
- 2019年度は8月26日までに、作業に起因する熱中症が7人発生（2018年度は8月末時点で、6人発生）。引き続き、熱中症予防対策の徹底に努める。

#### ➤ 労働環境の改善に向けたアンケート

- 発電所で作業される作業員の方々の労働環境の改善に向け、毎年定期的に実施しているアンケート（10回目）の配布を2019年8月29日より順次開始予定。
- 2019年9月下旬までにアンケートを回収し、2019年12月にアンケート結果を取りまとめる予定。
- 昨年度のアンケート結果をふまえて改善を図った項目の効果を確認するとともに、元請企業のご意見もふまえつつ、作業員の方の負担感が少なくなるよう工夫を行っている。

#### 8. その他

##### ➤ 福島第一原子力発電所5・6号機送電線（双葉線1号）での発煙事象

- 2019年7月25日、5・6号機 66kV 双葉線1号黒相ケーブルヘッド架台から煙及び火花が発生。当該送電線の停止により、煙及び火花の停止を確認。現場確認の結果、雷に対する保護装置として設置している防食層保護装置が焼損していることを確認。
- 調査の結果、送電線からのケーブルにシース接地を施すべきところ、施されていなかった為、ケーブルのシースに誘導された電流が防食層保護装置を介し、大地へ流れた為、過熱状態となり焼損したと推定。
- 8月9日に、シース接地及び防食層保護装置の取り付けを完了。
- 今後、原因究明及び防食層保護装置の分析を行い、発火のメカニズムの解明を行う。

# 港湾内における海水モニタリングの状況(H25年の最高値と直近の比較)

海側遮水壁  
シルトフェンス  
工事用汚濁防止フェンス

『最高値』→『直近(8/19-8/27採取)』の順、単位(ベクレル/リットル)、検出限界値未満以下の場合はND(検出限界値)と表記

セシウム-134	3.3 (H25/10/17)	→ ND(0.28)	1/10以下
セシウム-137	9.0 (H25/10/17)	→ ND(0.32)	1/20以下
全ベータ	74 (H25/ 8/19)	→ ND(12)	1/6以下
トリチウム	67 (H25/ 8/19)	→ 1.9	1/30以下

セシウム-134	4.4 (H25/12/24)	→ ND(0.33)	1/10以下
セシウム-137	10 (H25/12/24)	→ 0.40	1/20以下
全ベータ	60 (H25/ 7/ 4)	→ 12	1/5以下
トリチウム	59 (H25/ 8/19)	→ ND(1.7)	1/30以下

セシウム-134	5.0 (H25/12/2)	→ ND(0.27)	1/10以下
セシウム-137	8.4 (H25/12/2)	→ 0.31	1/20以下
全ベータ	69 (H25/ 8/19)	→ ND(12)	1/5以下
トリチウム	52 (H25/ 8/19)	→ 2.5	1/20以下

セシウム-134	2.8 (H25/12/2)	→ ND(0.52)	1/5以下
セシウム-137	5.8 (H25/12/2)	→ ND(0.43)	1/10以下
全ベータ	46 (H25/ 8/19)	→ ND(13)	1/3以下
トリチウム	24 (H25/ 8/19)	→ 6.0	1/4以下

	法定濃度限度	WHO飲料水ガイドライン
セシウム134	60	10
セシウム137	90	10
ストロンチウム90 (全ベータ値と 強い相関)	30	10
トリチウム	6万	1万

R1年8月28日までの  
東電データまとめ

出典: 東京電力ホームページ福島第一原子力発電所周辺の放射性物質の分析結果  
<http://www.tepco.co.jp/decommission/planaction/monitoring/index-j.html>

セシウム-134	ND(0.55)
セシウム-137	ND(0.45)
全ベータ	ND(13)
トリチウム	ND(1.7) ※1


セシウム-134	3.3 (H25/12/24)	→ ND(0.41)	1/8以下
セシウム-137	7.3 (H25/10/11)	→ ND(0.52)	1/10以下
全ベータ	69 (H25/ 8/19)	→ 14	1/4以下
トリチウム	68 (H25/ 8/19)	→ ND(1.7)	1/40以下

セシウム-134	3.5 (H25/10/17)	→ ND(0.25)	1/10以下
セシウム-137	7.8 (H25/10/17)	→ 0.30	1/20以下
全ベータ	79 (H25/ 8/19)	→ 17	1/4以下
トリチウム	60 (H25/ 8/19)	→ ND(1.7)	1/30以下

セシウム-134	32 (H25/10/11)	→ ND(0.48)	1/60以下
セシウム-137	73 (H25/10/11)	→ 2.7	1/20以下
全ベータ	320 (H25/ 8/12)	→ ND(13)	1/20以下
トリチウム	510 (H25/ 9/ 2)	→ 4.6	1/100以下

シルトフェンスの位置変更により、H29.2.11から試料採取地点を南に50m移動

セシウム-134	0.49
セシウム-137	10
全ベータ	19
トリチウム	23 ※1

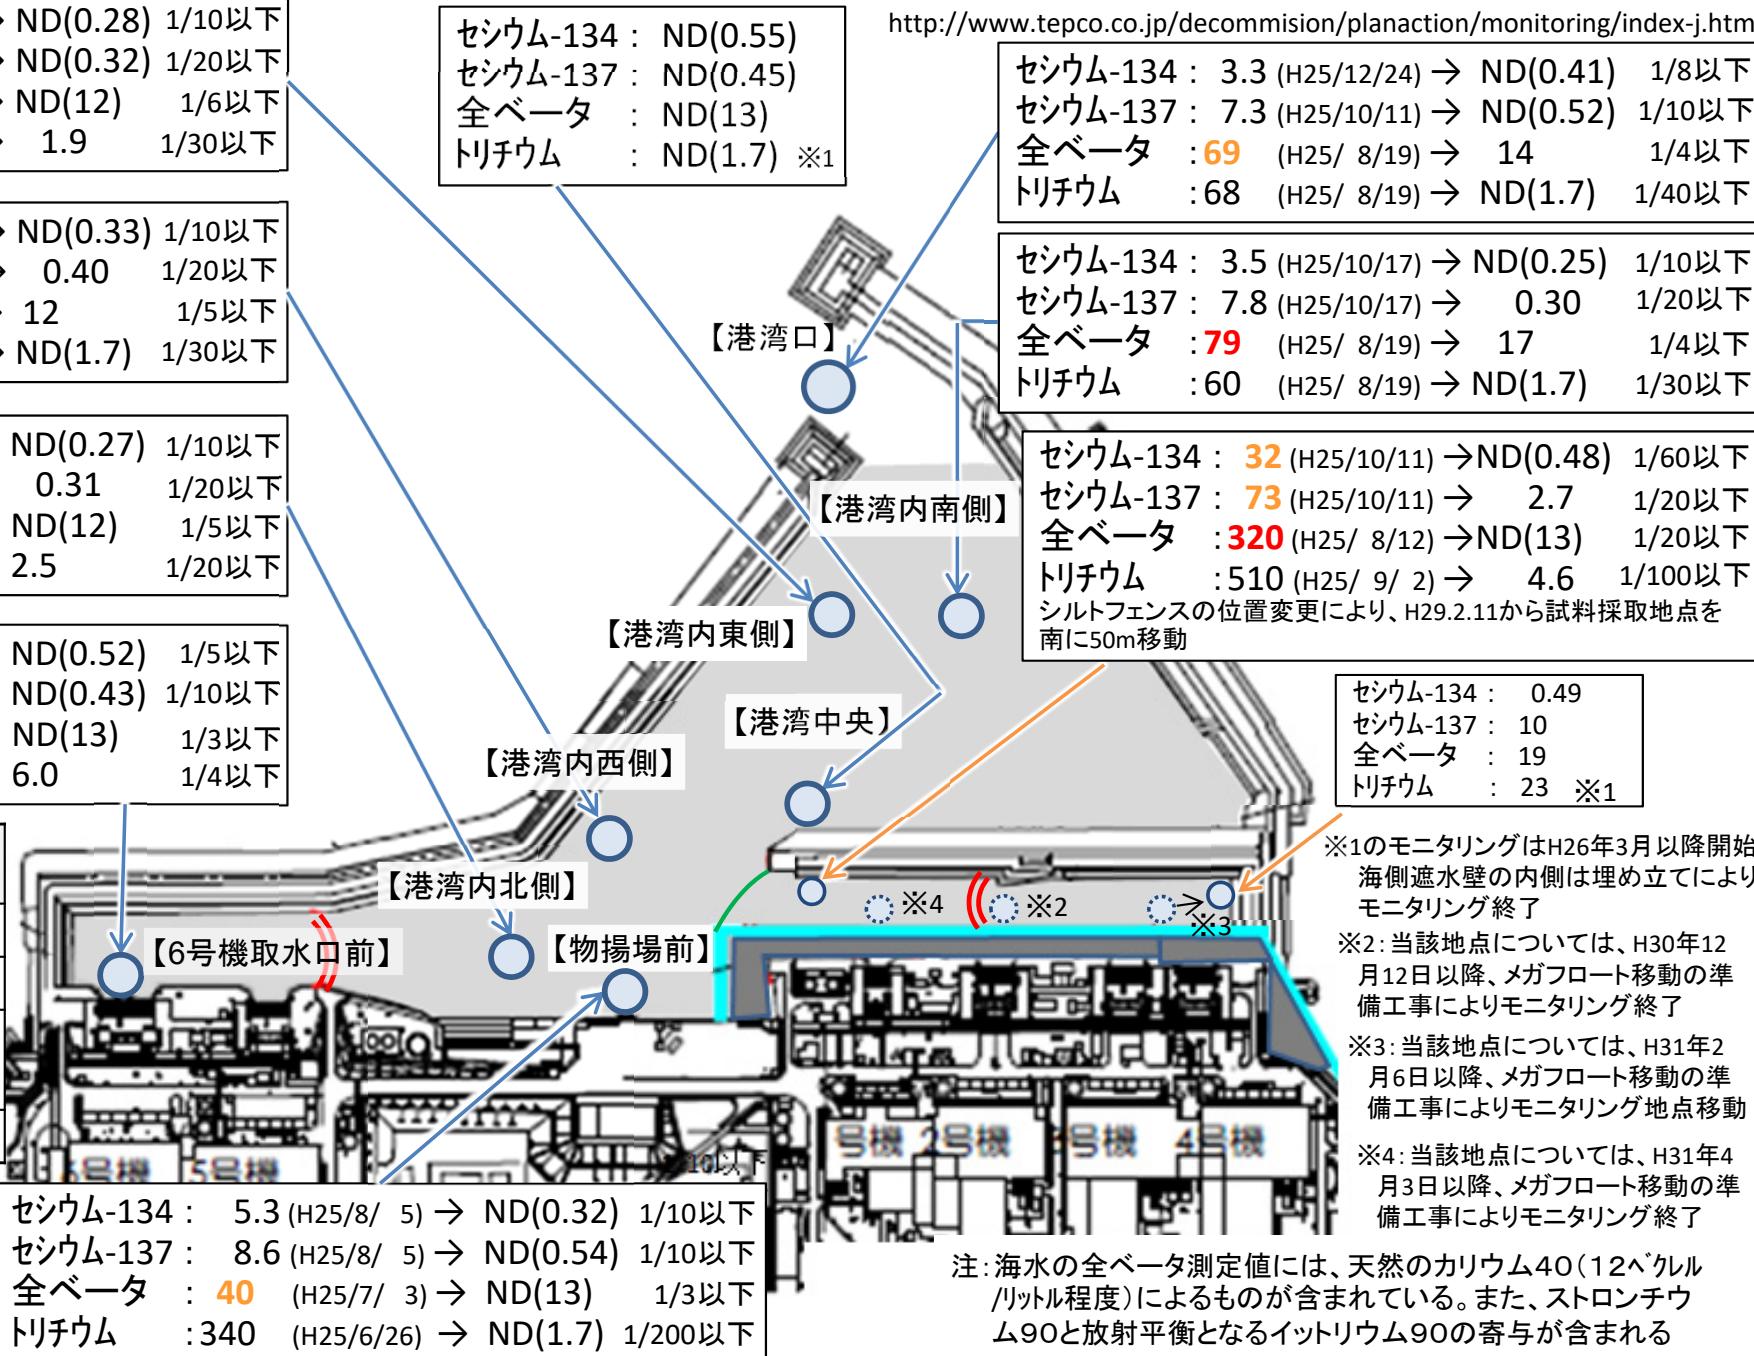

# 港湾外近傍における海水モニタリングの状況

(H25年の最高値と直近の比較)

(直近値)

8/19 - 8/27採取)

単位(ベクレル/リットル)、検出限界値未満の場合はNDと表記し、( )内は検出限界値、ND(H25)はH25年中継続してND

## 【港湾口北東側(沖合1km)】

セシウム-134 : ND (H25) → ND(0.67)  
セシウム-137 : ND (H25) → ND(0.58)  
全ベータ : ND (H25) → ND(14)  
トリチウム : ND (H25) → ND(0.88)

## 【港湾口東側(沖合1km)】

セシウム-134 : ND (H25) → ND(0.70)  
セシウム-137 : 1.6 (H25/10/18) → ND(0.72) 1/2以下  
全ベータ : ND (H25) → ND(14)  
トリチウム : 6.4 (H25/10/18) → ND(0.89) 1/7以下

## 【港湾口南東側(沖合1km)】


セシウム-134 : ND (H25) → ND(0.61)  
セシウム-137 : ND (H25) → ND(0.59)  
全ベータ : ND (H25) → ND(14)  
トリチウム : ND (H25) → ND(0.88)

セシウム-134 : ND (H25) → ND(0.67)  
セシウム-137 : ND (H25) → ND(0.85)  
全ベータ : ND (H25) → ND(14)  
トリチウム : 4.7 (H25/8/18) → ND(0.89) 1/5以下

## 【北防波堤北側(沖合0.5km)】

## 【5,6号機放水口北側】

セシウム-134 : 1.8 (H25/ 6/21) → ND(0.39) 1/4以下  
セシウム-137 : 4.5 (H25/ 3/17) → ND(0.72) 1/6以下  
全ベータ : 12 (H25/12/23) → 12  
トリチウム : 8.6 (H25/ 6/26) → 1.4 1/6以下

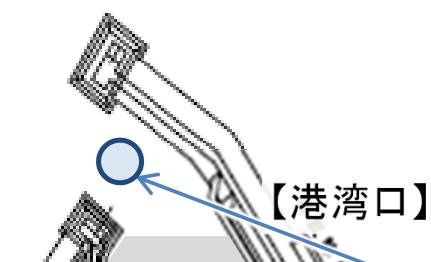

## 【港湾口】

セシウム-134 : 3.3 (H25/12/24) → ND(0.41) 1/8以下  
セシウム-137 : 7.3 (H25/10/11) → ND(0.52) 1/10以下  
全ベータ : 69 (H25/ 8/19) → 14 1/4以下  
トリチウム : 68 (H25/ 8/19) → ND(1.7) 1/40以下

## 【南防波堤南側(沖合0.5km)】

セシウム-134 : ND (H25) → ND(0.66)  
セシウム-137 : ND (H25) → ND(0.87)  
全ベータ : ND (H25) → ND(14)  
トリチウム : ND (H25) → ND(0.89)

注: 海水の全ベータ測定値には、天然のカリウム40(12ベクレル/リットル程度)によるもののが含まれている。また、ストロンチウム90と放射平衡となるイットリウム90の寄与が含まれる。

出典: 東京電力ホームページ 福島第一原子力発電所周辺の放射性物質の分析結果 <http://www.tepco.co.jp/decommission/planaction/monitoring/index-j.html>

	法定濃度	WHO飲料水ガイドライン
セシウム134	60	10
セシウム137	90	10
ストロンチウム90 (全ベータ値と 強い相関)	30	10
トリチウム	6万	1万

6号機 5号機

1号機 2号機 3号機 4号機

海側遮水壁  
シルトフェンス  
工事用汚濁防止フェンス


セシウム-134 : ND (H25) → ND(0.63)  
セシウム-137 : 3.0 (H25/ 7/15) → ND(0.53) 1/5以下  
全ベータ : 15 (H25/12/23) → 12  
トリチウム : 1.9 (H25/11/25) → ND(0.82) 1/2以下

## 【南放水口付近】

注: H28年台風10号の影響により、試料採取地点の安全が確保できないため、1~4号機放水口から南側約330mの地点で採取。さらに、H29.1.27から同放水口から南側約280m地点で、H30.3.23からは約320m地点で採取。

R1年8月28日までの東電データまとめ

# 東京電力ホールディングス(株) 福島第一原子力発電所 配置図

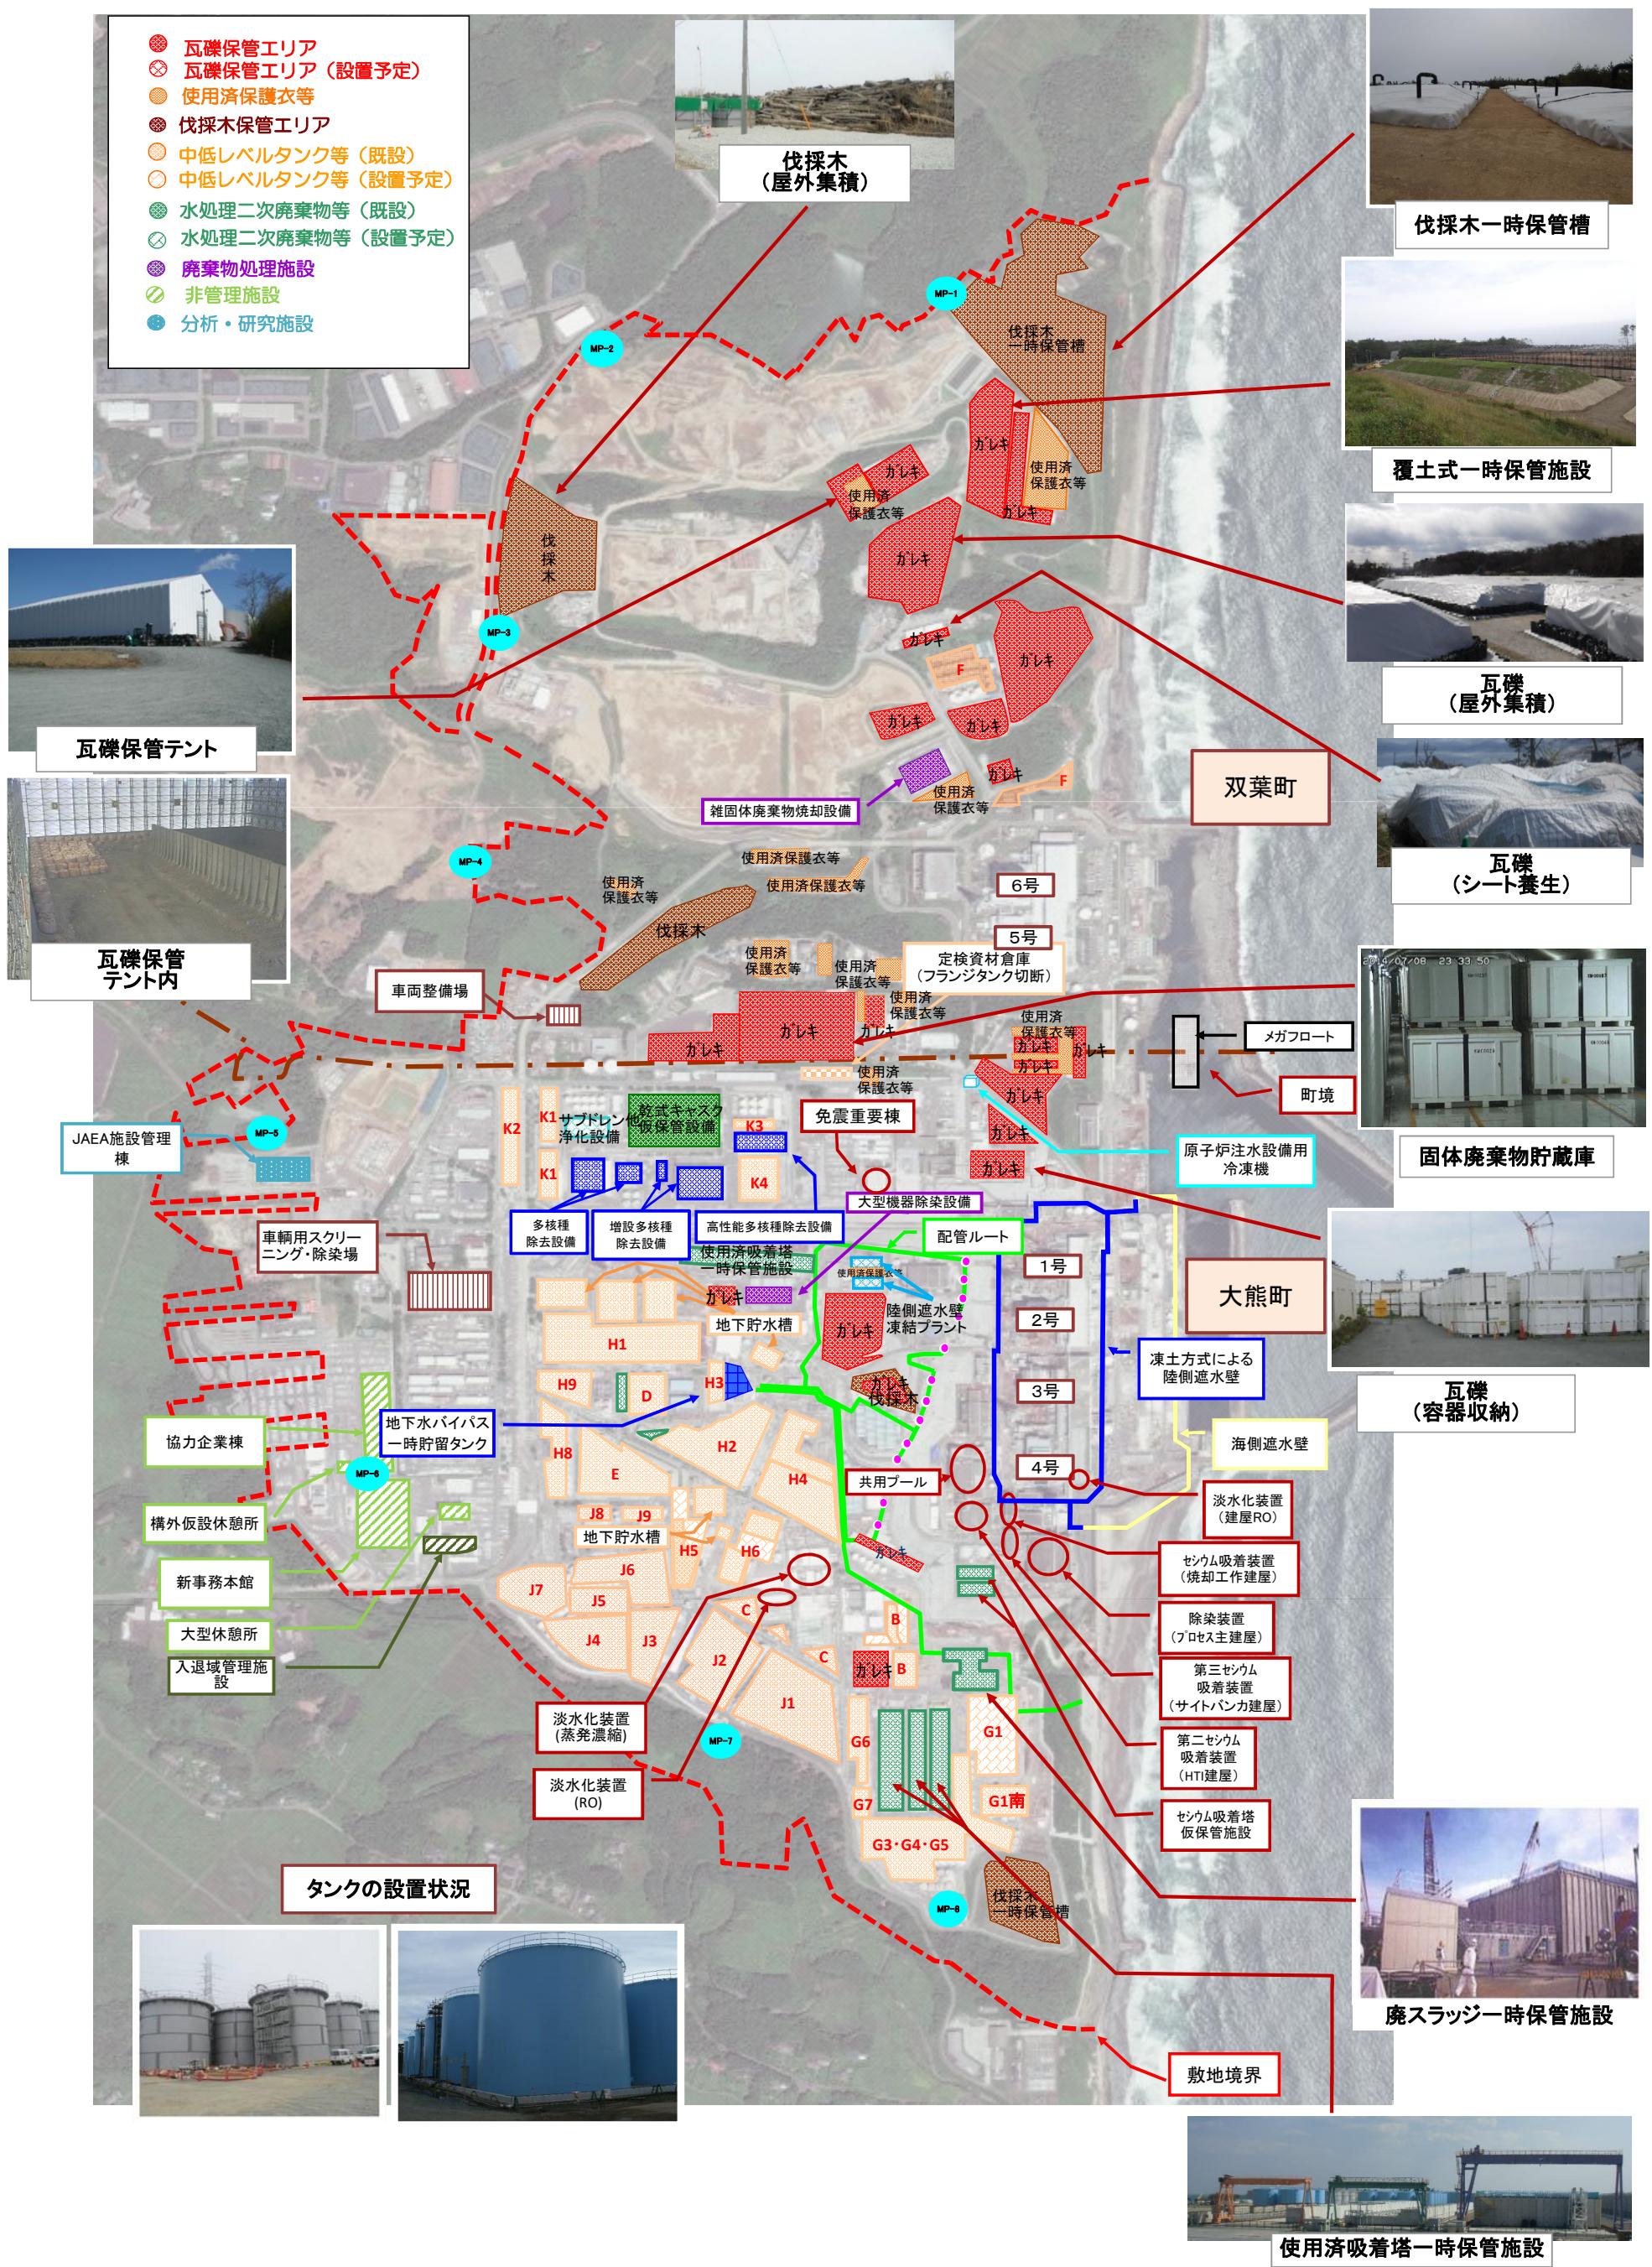


## 廃止措置等に向けた進捗状況: 使用済み燃料プールからの燃料取り出し作業

**至近の目標** | 1~3号機使用済燃料プール内の燃料の取り出し開始


**1号機**

使用済燃料プールからの燃料取り出しに向けて、原子炉建屋最上階（オペフロ）の上部に、燃料取り出し専用力バーを設置する計画。2016年11月10日、建屋カバーの全ての屋根パネル・壁パネルの取り外し完了。2017年5月11日、建屋カバーの柱・梁の取り外し完了。2017年12月19日、建屋カバーの柱・梁の改造及び防風フェンスの設置を完了。2019年3月18日より、ベンチ及び吸引装置を用いて使用済燃料プール周辺東側の小ガレキ撤去作業を先行実施。2019年7月9日より南側の小ガレキ撤去を開始。現在、使用済燃料プール保護等に向けたガレキ撤去や調査を実施中。

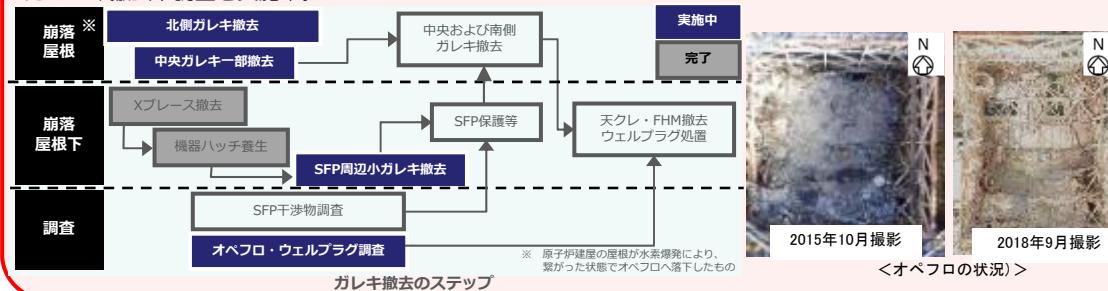**2号機**

使用済燃料プール内燃料・燃料デブリの取り出しに向け、既存の原子炉建屋上部の解体・改造範囲について検討。これまでのオペフロ内調査の結果も踏まえ、作業の安全性、敷地外への影響、早期に燃料を取り出しへリスクを低減させる観点を考慮して、工法を検討中。

オペフロ上部を全面解体し、プール燃料と燃料デブリの取り出し用コントナを共用するプラン①とプール燃料取り出し用力バーを個別に設置するプラン②に加えて、建屋解体時のダスト飛散リスク低減のため、オペフロ上部をできるだけ解体せず、南側からアクセスする工法も含めた検討を進めている。

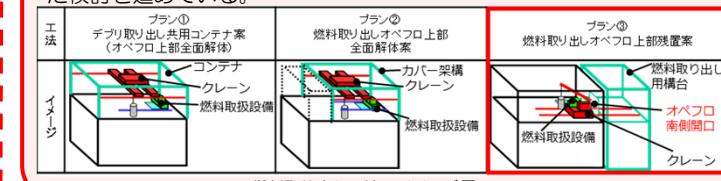**4号機**

中長期ロードマップでは、ステップ2完了から2年以内（～2013年12月）に初号機の使用済燃料プール内の燃料取り出し開始を第1期の目標としてきた。2013年11月18日より初号機である4号機の使用済燃料プール内の燃料取り出しを開始し、第2期へ移行した。

燃料取り出し作業開始から1年以内となる2014年11月5日に、プール内の使用済燃料1,331体の共用プールへの移送が完了した。残りの新燃料の6号機使用済燃料プールへの移送は、2014年12月22日に完了。（新燃料2体については燃料調査のため2012年7月に先行して取り出し済）これにより、4号機原子炉建屋からの燃料取り出しが完了した。今回の経験を活かし1～3号機のプール燃料取り出しに向けた作業を進める。




※写真の一部については、核物質防護などに関する機微情報を含むことから修正しております。

**3号機**

燃料取り出し用力バー設置に向けて、プール内大型ガレキ撤去作業が2015年11月に完了。安全・着実に燃料取り出しを進めるために、現場に設置する燃料取扱設備を用いて、工場にて遠隔操作訓練を実施（2015年2月～12月）。原子炉建屋最上階の線量低減対策（除染、遮へい）を、2016年12月に完了。2017年1月より燃料取り出し用力バー・燃料取扱設備の設置作業を実施。

2018年2月23日燃料取り出し用力バー設置完了。

燃料取り出しに向けては、燃料取り出し訓練と併せて計画していたガレキ撤去訓練を2019年3月15日より開始し、2019年4月15日より燃料取り出しを開始。

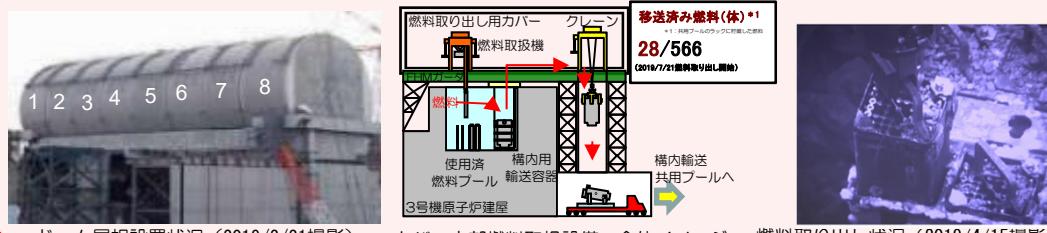**共用プール**

## 現在までの作業状況


- ・燃料取扱いが可能な状態まで共用プールの復旧が完了（2012年11月）
- ・共用プールに保管している使用済燃料の乾式キャスクへの装填を開始（2013年6月）
- ・4号機使用済燃料プールから取り出した使用済燃料を受入（2013年11月～2014年11月）
- ・3号機使用済燃料プールから取り出した使用済燃料を受入（2019年4月～）

## 乾式キャスク（※2）仮保管設備

2013年4月12日より運用開始、キャスク保管建屋より既設乾式キャスク全9基の移送完了（2013年5月21日）、共用プール保管中燃料を順次移送中。

## &lt;略語解説&gt;

（※1）オペレーティングフロア（オペフロ）：定期検査時に、原子炉上蓋を開放し、炉内燃料取替や炉内構造物の点検等を行うフロア。  
（※2）キャスク：放射性物質を含む試料・機器等の輸送容器の名称

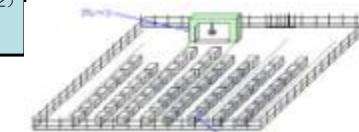

# 廃止措置等に向けた進捗状況: プラントの状況把握と燃料デブリ取り出しに向けた作業

2019年8月29日  
廃炉・汚染水対策チーム会合  
事務局会議  
2/6

## 至近の目標 プラントの状況把握と燃料デブリ取り出しに向けた研究開発及び除染作業に着手

### 1号機原子炉建屋TIP室調査

- PCV内部調査のための環境改善その他を目的とし、TIP<sup>(※1)</sup>室調査を2015年9月24日～10月2日に実施。  
(TIP室は部屋の入口周辺が高線量のため、線量の低いタービン建屋通路から壁面を穿孔して線量率・汚染分布等を調査)
- 調査の結果、X-31～33ペネ<sup>(※2)</sup>（計装ペネ）が高線量、そのほかは低線量であった。
- TIP室内での作業が可能な見込みがあることを確認したことから、今後、TIP室内作業を行うために障害となる干渉物等の洗い出しや線量低減計画の策定を進める。

### 1号機

原子炉建屋内霧囲気線量:  
最大5,150mSv/h(1階南東エリア)(2012年7月4日測定)




※プラント関連パラメータは2019年8月28日11:00現在の値

PCV内部 調査実績	1回目 (2012年10月)	・映像取得 ・水位、水温測定 ・滞留水の採取 ・常設監視計器設置
	2回目 (2015年4月)	PCV1階の状況確認 ・映像取得 ・霧囲気温度、線量測定 ・常設監視計器交換
	3回目 (2017年3月)	PCV地下1階の状況確認 ・映像取得 ・線量測定 ・堆積物の採取 ・常設監視計器交換
	PCVからの漏 えい箇所	・PCVベント管真空破壊ラインペローズ部(2014年5月確認) ・サンドクッションドレンライン(2013年11月確認)

### 圧力抑制室(S/C<sup>(※3)</sup>)上部調査による漏えい箇所確認

- 1号機S/C上部の漏えい箇所を2014年5月27日より調査し、上部にある配管の内1本の伸縮継手カバーより漏えいを確認。他の箇所からの漏えいは確認されず。今後、格納容器の止水・補修に向けて、具体的な方法を検討していく。

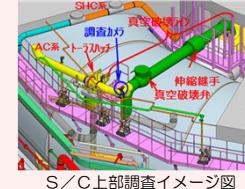

S/C上部調査イメージ図

### 格納容器内部調査の状況

燃料デブリ取り出しに先立ち、燃料デブリの位置等格納容器内の状況把握のため、内部調査を実施。

#### 【調査概要】

- 2015年4月に、狭隘なアクセスロ (内径φ100mm) から格納容器内に進入し、格納容器1階内部の映像、空間線量等の情報を取得。
- 2017年3月、ペデスタル外地下階へのデブリの広がりを調査するため、自走式調査装置を用いた調査を実施し、PCV底部の状況を初めて撮影。得られた画像データと線量データを元に、PCV内部の状況を継続検討していく。



格納容器内調査イメージ

<略語解説>	
(※1) TIP (Traversing In-core Probe) : 移動式炉心内計測装置。	
(※2) ベネ: ベネトレーションの略。格納容器等にある貫通部。	
(※3) S/C (Suppression Chamber) :	
圧力抑制プール、非常用炉心冷却系の水源等として使用。	
(※4) SFP (Spent Fuel Pool) : 使用済燃料プール。	
(※5) RPV (Reactor Pressure Vessel) : 原子炉格納容器。	
(※6) PCV (Primary Containment Vessel) : 原子炉格納容器。	

# 廃止措置等に向けた進捗状況: プラントの状況把握と燃料デブリ取り出しに向けた作業

2019年8月29日  
廃炉・汚染水対策チーム会合  
事務局会議  
3/6

## 至近の目標

### プラントの状況把握と燃料デブリ取り出しに向けた研究開発及び除染作業に着手

#### 原子炉圧力容器温度計・原子炉格納容器常設監視計器の設置


##### ①原子炉圧力容器温度計再設置

- 震災後に2号機に設置したRPV底部温度計が2014年2月に破損したことから監視温度計より除外。
- 2014年4月に温度計の引き抜き作業を行ったが、引き抜けなかったため作業を中断。鏽除去剤を注入し、2015年1月に引抜完了。3月に温度計の再設置完了。4月より監視対象計器として使用。

##### ②原子炉格納容器温度計・水位計再設置

- 格納容器常設監視計器の設置を試みたが、既設グレーチングとの干渉により、計画の位置に設置することが出来なかった(2013年8月)。2014年5月に当該計器を引き抜き、2014年6月に再設置を実施。1ヶ月程度推移を確認し妥当性を確認。
- 再設置時に格納容器内の水位を測定し、底部より約300mmの高さまで水があることを確認。


## 2号機

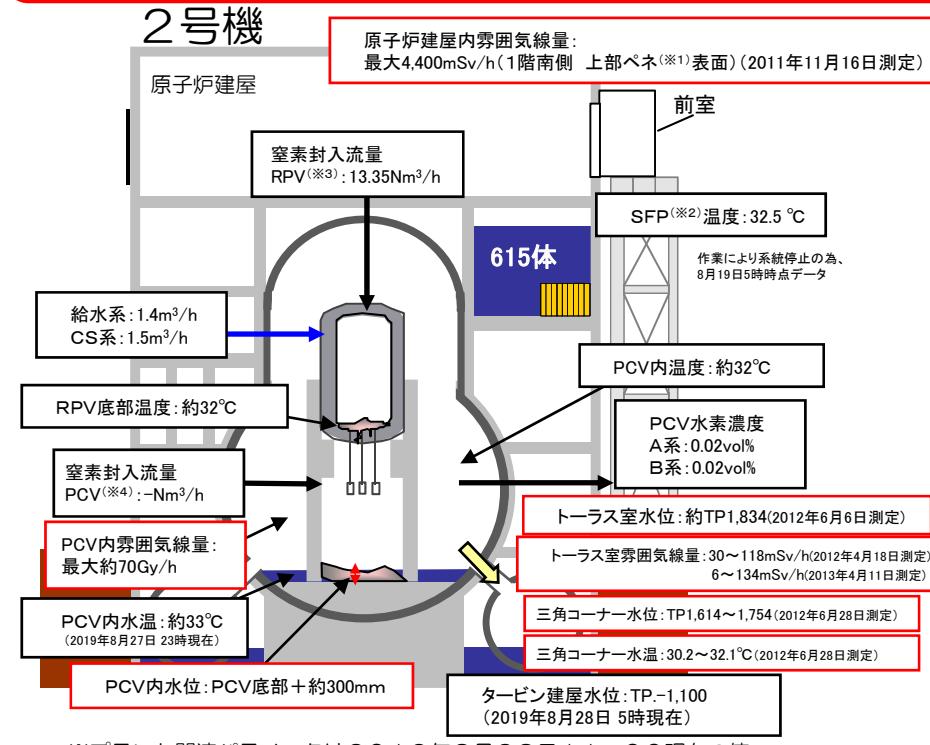

PCV内部調査実績	1回目 (2012年1月)	・映像取得	・霧囲気温度測定
	2回目 (2012年3月)	・水面確認	・水温測定 ・霧囲気線量測定
	3回目 (2013年2月～2014年6月)	・映像取得 ・水位測定	・滞留水の採取 ・常設監視計器設置
	4回目 (2017年1月～2月)	・映像取得	・霧囲気線量測定 ・霧囲気温度測定
PCVからの漏えい箇所	・トーラス室上部漏えい無 ・S/C内側・外側全周漏えい無		

#### トーラス室壁面調査結果

- トーラス室壁面調査装置（水中遊泳ロボット、床面走行ロボット）を用いて、トーラス室壁面の（東壁面北側）を対象に調査。
- 東側壁面配管貫通部（5箇所）の「状況確認」と「流れの有無」を確認する。
- 水中壁面調査装置（水中遊泳ロボット及び床面走行ロボット）により貫通部の状況確認ができるることを実証。
- 貫通部①～⑤について、カメラにより、散布したトレーサ<sup>(※5)</sup>を確認した結果、貫通部周辺での流れは確認されます。（水中遊泳ロボット）
- 貫通部③について、ソナーによる確認の結果、貫通部周辺での流れは確認されます。（床面走行ロボット）

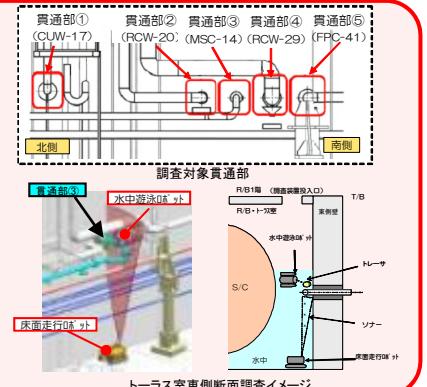

#### 格納容器内部調査の状況


燃料デブリ取り出しに先立ち、燃料デブリの位置等格納容器内の状況把握のため、内部調査を実施。

##### 【調査概要】

- 2号機X-6ペネ<sup>(※1)</sup>貫通口からロボット等の調査装置を投入し、CRDレールを利用しペデスタル内にアクセスして調査。

##### 【進捗状況】

- 2017年1月26日、30日に格納容器貫通部からカメラを挿入し、ロボットが走行するCRD交換用レールの状況を確認。2月9日に自走式調査装置アクセスルート上の堆積物除去を実施し、2月16日に自走式調査装置を用いた格納容器内部調査を実施。
- 一連の調査で、ペデスタル内のグレーチングの脱落や変形、ペデスタル内に多くの堆積物があることを確認。
- 2018年1月19日に、吊りおろし機構を有する調査装置を用い、ペデスタル内プラットホーム下の調査を実施し、取得した画像の分析を実施。画像分析の結果、燃料デブリを含むと思われる堆積物がペデスタル底部に堆積している状況を確認。堆積物が周囲より高く堆積している箇所が複数あることから、燃料デブリの落下経路が複数存在していると推定。また、得られた映像に対しパノラマ合成を実施し、見やすく合成処理を行った。
- 2019年2月13日にペデスタル底部及びプラットホーム上の堆積物への接触調査を実施し、小石状の堆積物を把持して動かすこと、把持できない硬い岩状の堆積物が存在する可能性があることを確認。
- また、前回より、調査ユニットを接近させることで、堆積物の輪郭や大きさの推定に資する映像等を取得。

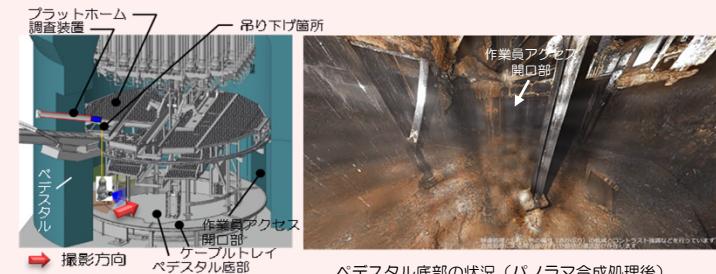

#### ミュオン測定による炉内燃料デブリ位置把握

期間	評価結果
2016年3月～7月	圧力容器底部及び炉心下部、炉心外周域に燃料デブリと考えられる高密度の物質が存在していることを確認。燃料デブリの大部分が圧力容器底部に存在していると推定。

＜語彙解説＞  
（※1）ペネ: ペホトレーションの略。格納容器等にある貫通部。  
（※2）SFP(Spent Fuel Pool): 使用済燃料プール。  
（※3）RPV(Reactor Pressure Vessel): 原子炉圧力容器。  
（※4）PCV(Primary Containment Vessel): 原子炉格納容器。  
（※5）トレーサ: 流体の流れを追跡するために使用する物質。粘土系粒子。

# 廃止措置等に向けた進捗状況: プラントの状況把握と燃料デブリ取り出しに向けた作業

2019年8月29日  
廃炉・汚染水対策チーム会合  
事務局会議  
4/6

## 至近の目標 プラントの状況把握と燃料デブリ取り出しに向けた研究開発及び除染作業に着手


### 主蒸気隔離弁※室からの流水確認

3号機原子炉建屋1階北東エリアの主蒸気隔離弁室の扉付近から、近傍の床ドレンファンネル（排水口）に向かって水が流れていることを2014年1月18日に確認。排水口は原子炉建屋地下階につながっており、建屋外への漏えいはない。

2014年4月23日より、原子炉建屋2階の空調機械室から1階の主蒸気隔離弁室につながっている計器用配管から、カメラによる映像取得、線量測定を実施。2014年5月15日に主蒸気配管のうち1本の伸縮継手周辺から水が流れていることを確認した。

3号機で、格納容器からの漏えい箇所が判明したのは初めてであり、今回の映像から、漏えい量の評価を行うとともに、追加調査の要否を検討する。また、本調査結果をPCV止水・補修方法の検討に活用する。  
※主蒸気隔離弁：原子炉から発生した蒸気を緊急時に止める弁

### 3号機

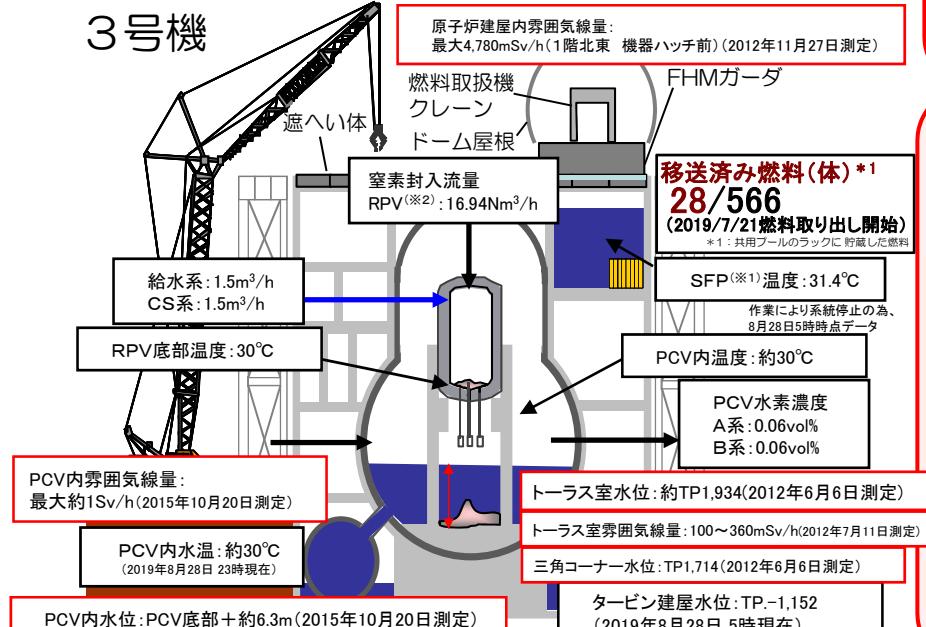

※プラント関連パラメータは2019年8月28日11:00現在の値


PCV内部調査実績	1回目 (2015年10月～2015年12月)	<ul style="list-style-type: none"> <li>映像取得</li> <li>水位、水温測定</li> <li>常設監視器設置</li> </ul>	<ul style="list-style-type: none"> <li>雰囲気温度、線量測定</li> <li>滞留水の採取</li> </ul>
	2回目 (2017年7月)	<ul style="list-style-type: none"> <li>映像取得</li> <li>常設監視器交換</li> </ul>	(2017年8月)
PCVからの漏えい箇所	<ul style="list-style-type: none"> <li>主蒸気配管ペローズ部 (2014年5月確認)</li> </ul>		

### 3号機原子炉格納容器機器ハッチ 小型調査装置による調査結果

・燃料デブリ取り出しに向けた原子炉格納容器調査の一環として、3号機原子炉格納容器(PCV)機器ハッチの周辺について、2015年11月26日に小型調査装置を用いて詳細調査を実施。

・格納容器内水位より下部にあたる機器ハッチ周辺にて、錆などの汚れが確認されたため、シール部からにじみ程度の漏えいの可能性が考えられる。

同様のシール構造である他の格納容器貫通部も含め、調査・補修方法を検討する。

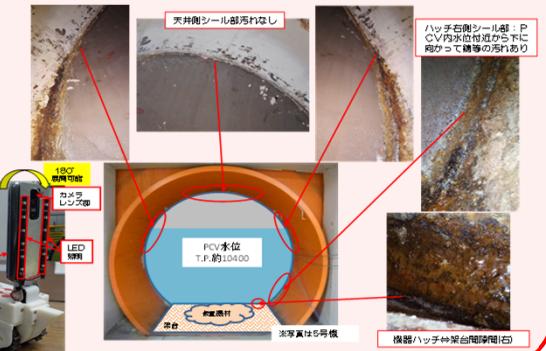

### 格納容器内部調査の実施

燃料デブリ取り出しに先立ち、燃料デブリの位置等格納容器内の状況把握のため、内部調査を実施。

#### 【調査概要】

- ・PCV内部調査用に予定しているX-53ベネ(※4)の水没確認を遠隔超音波探傷装置を用いて調査を実施し、水没していないことを確認(2014年10月22日～24日)。
- ・PCV内を確認するため、2015年10月20日、22日にX-53ベネから格納容器内部へ調査装置を入れ、映像、線量、温度の情報を取得、内部の滞留水を採取。格納容器内の構造物・壁面に損傷は確認されず、水位は推定値と一致しており、内部の線量は他の号機に比べて低いことを確認。
- ・2017年7月に、水中ROV(水中遊泳式遠隔調査装置)を用いて、ペデスタル内の調査を実施。
- ・調査で得られた画像データの分析を行い、複数の構造物の損傷や炉内構造物と推定される構造物を確認。
- ・また、調査で得られた映像による3次元復元を実施。復元により、旋回式のプラットホームがレール上から外れ一部が堆積物に埋まっている状況等、構造物の相対的な位置を視覚的に把握することが出来た。



### ミュオン測定による炉内燃料デブリ位置把握

期間	評価結果
2017年5月～9月	もともと燃料が存在していた炉心域に大きな塊は存在しないこと、原子炉圧力容器底部に一部燃料デブリが存在している可能性があることを評価。

#### ＜略語解説＞

(※1) SFP(Spent Fuel Pool) : 使用済燃料プール。  
(※3) PCV(Primary Containment Vessel) : 原子炉格納容器。  
(※4) ベネ: ベネトレーションの略。格納容器等にある貫通部。

## 廃止措置等に向けた進捗状況:循環冷却と滞留水処理ライン等の作業


2019年8月29日  
廃炉・汚染水対策チーム会合  
事務局会議  
5/6

### 至近の目標 原子炉冷却、滞留水処理の安定的継続、信頼性向上

#### 循環注水冷却設備・滞留水移送配管の信頼性向上

- ③号機復水貯蔵タンク(CST)を水源とする原子炉注水系の運用を開始(2013年7月5日～)。従来に比べて、水源の保有水量の増加、耐震性向上等、原子炉注水系の信頼性が向上。
- 汚染水の漏えいリスクを低減するため、淡水化(RO)装置を4号機タービン建屋に設置。汚染水の移送、水処理、原子炉注水を行う循環ループを縮小。新設したRO装置は10月7日運転開始し、10月20日より24時間運転。RO装置を建屋内に新設することにより、循環ループは約3kmから約0.8km※に縮小。
- 建屋滞留水中の放射性物質の低減を加速させるため、2月22日に3・4号機側、4月11日に1・2号機側の建屋滞留水の循環浄化を開始。
- 循環浄化では、水処理装置出口ラインから分岐する配管(滞留水浄化ライン)を新たに設置し、水処理設備で浄化した処理水を1号機原子炉建屋及び2～4号機タービン建屋へ移送。
- 引き続き、建屋滞留水の貯蔵量低減と併せて建屋滞留水のリスク低減に努める。

※: 汚染水移送配管全体は、余剰水の高台へのランク(約1.3km)を含め、約2.1km

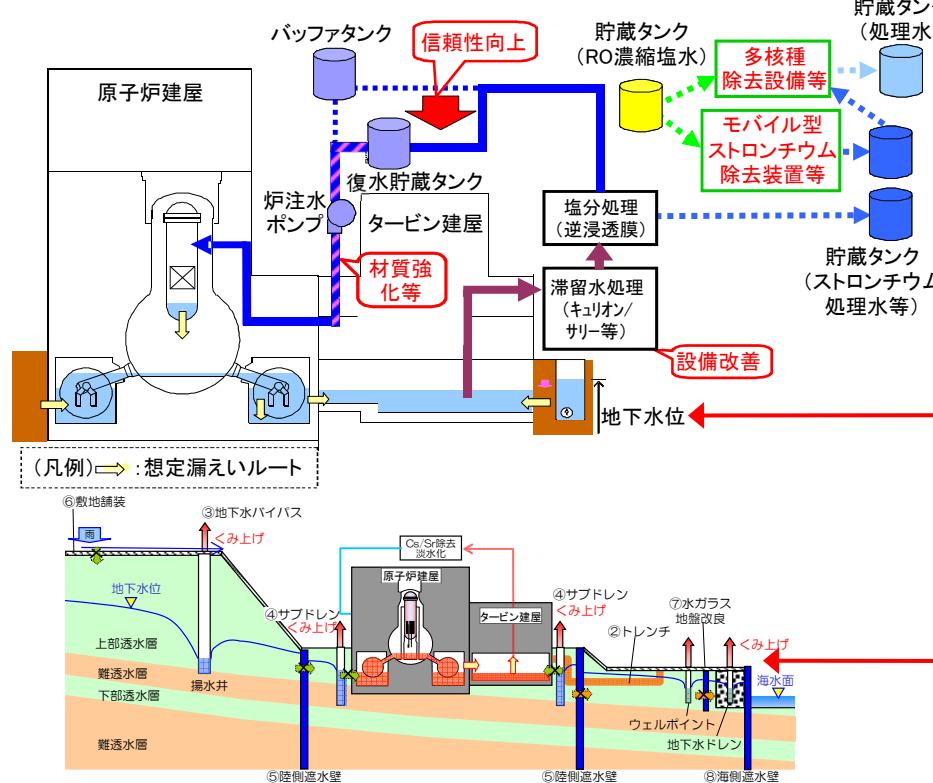

#### フランジタンク解体の進捗状況

- フランジタンクのリプレースに向け、H1東/H2エリアにて2015年5月よりフランジタンクの解体着手し、H1東エリアのフランジタンク(全12基)の解体が2015年10月に、H2エリアのフランジタンク(全28基)の解体が2016年3月に、H4エリアのフランジタンク(全56基)の解体が2017年5月に、H3・Bエリアのフランジタンク(全31基)の解体が2017年9月に、H5及びH5北エリアのフランジタンク(全31基)の解体が2018年6月に、G6エリアのフランジタンク(全38基)の解体が2018年7月に、H6及びH6北フランジの解体が2018年9月に完了(全24基)。G4南エリアのフランジタンク解体が2019年3月に完了(全17基)。




H1東エリア解体開始時の様子

H1東エリア解体後の様子

#### 汚染水(RO濃縮塩水)の処理完了

多核種除去設備(ALPS)等7種類の設備を用い、汚染水(RO濃縮塩水)の処理を進め、タンク底部の残水を除き、2015年5月27日に汚染水の処理が完了。なお、タンク底部の残水については、タンク解体に向けて順次処理を進める。また、多核種除去設備以外で処理したストロンチウム処理水については、多核種除去設備で再度浄化し、更なるリスク低減を図る。

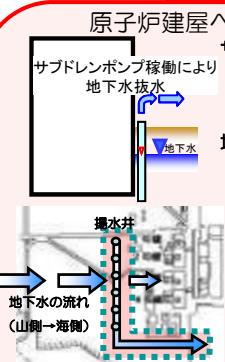

#### 原子炉建屋への地下水流入抑制

**サブドレン水を汲み上げることによる地下水流入の抑制**  
建屋へ流れ込む地下水の量を減らすため、建屋周辺の井戸(サブドレン)からの地下水のくみ上げを2015年9月3日より開始。くみ上げた地下水は専用の設備により浄化し、水質が運用目標未満であることを東京電力及び第三者機関にて確認した上で排水。地下水平バイパスにより、建屋付近の地下水位を低下させ、建屋への地下水流入を抑制。山側から流れてきた地下水を建屋の上流で揚水し、建屋内への地下水流入量を抑制する取組(地下水平バイパス)を実施。くみ上げた地下水は一時的にタンクに貯留し、東京電力及び第三者機関により、運用目標未満であることを都度確認し、排水。揚水井、タンクの水質について、定期的にモニタリングを行い、適切に運用。建屋と同じ高さに設置した観測孔において地下水位の低下傾向を確認。建屋への地下水流入をこれまでのデータから評価し、減少傾向を確認。



**1～4号機建屋周りに凍土方式の陸側遮水壁を設置し、建屋への地下水流入を抑制**  
建屋への地下水流入を抑制するため、建屋を囲む陸側遮水壁の設置を計画。2016年3月より海側及び山側の一部、2016年6月より山側の95%の範囲の凍結を開始。残りの箇所についても段階的に凍結を進め、2017年8月に全ての箇所の凍結を開始。

2018年3月、陸側遮水壁はほぼ全ての範囲で地中温度が0°Cを下回ると共に、山側では4～5mの内外水位差が形成され、深部の一部を除き造成が完成。2018年3月7日に開催された第21回汚染水処理対策委員会にて、サブドレン等の機能と併せ、地下水を安定的に制御し、建屋に地下水を近づけない水位管理システムが構築され汚染水の発生を大幅に抑制することが可能となったとの評価が得られた。

深部の未凍結箇所については補助工法を行い、2018年9月までに0°C以下となったことを確認した。また、2019年2月より全区間で維持管理運転を開始した。

## 廃止措置等に向けた進捗状況: 敷地内の環境改善等の作業

### 至近の目標

- ・発電所全体からの追加的放出及び事故後に発生した放射性廃棄物(水処理二次廃棄物、ガレキ等)による放射線の影響を低減し、これらによる敷地境界における実効線量1mSv/年未満とする。
- ・海洋汚染拡大防止、敷地内の除染

### 放射線防護装備の適正化

福島第一原子力発電所敷地内の環境線量低減対策の進捗を踏まえて、1～4号機建屋周辺等の汚染の高いエリアとそれ以外のエリアを区分し、各区分に応じた防護装備の適正化を行うことにより、作業時の負荷軽減による安全性と作業性の向上を図る。

2016年3月より限定的に運用を開始。2017年3月、9月にGzoneを拡大。



R zone (アノラックエリア)	Y zone (カバーオールエリア)	G zone (一般服エリア)
全面マスク 	全面マスク 又は 半面マスク※1×2 	使い捨て防塵マスク 
カバーオールの上にアノラック 	カバーオール 	一般作業服※3 構内専用服 

※1 水処理設備(主井機降下装置等)を含む作業(換気等を除く)は、全面マスクを着用する。  
※2 運搬搬送、8t荷重水を内包しているシートエリアでの作業(運搬搬送水等を除く)は行わない作業。(ハロール、作業計画書の現場調査、換気等を除く)時及びシート移動ラインに整備する作業時は、全面マスクを着用する。  
※3 特定の軽作業(ハロール、監視業務、構外からの持ち込み物品の運搬等)



### 線量率モニタの設置

福島第一構内で働く作業員の方が、現場状況を正確に把握しながら作業ができるよう、2016年1月4日までに合計86台の線量率モニタを設置。

これにより、作業する場所の線量率を、その場でリアルタイムに確認可能となった。

また、免震重要棟および入退域管理棟内の大型ディスプレイで集約して確認可能となった。



線量率モニタの設置状況

### 海側遮水壁の設置工事

汚染された地下水の海洋への流出を防ぐため、海側遮水壁を設置。

2015年9月22日に鋼管矢板の打設が完了した後、引き続き、鋼管矢板の継手処理を行い、2015年10月26日に海側遮水壁の総手処理を完了。これにより、海側遮水壁の閉合作業が終わり、汚染水対策が大きく前進した。



海側遮水壁 鋼管矢板打設完了状況

### 大型休憩所の状況

作業員の皆さまが休憩する大型休憩所を設置し、2015年5月31日より運用を開始。

大型休憩所には、休憩スペースに加え、事務作業が出来るスペースや集合して作業前の安全確認が実施できるスペースを設けている。

大型休憩所内において、2016年3月1日にコンビニエンスストアが開店、4月11日よりシャワー室が利用可能となった。作業員の皆さまの利便性向上に向け、引き続き取り組む。

