

建屋レベルの測定結果について


- 建屋レベル変動図(第6回～第10回) -

平成25年12月
東京電力株式会社




東京電力

建屋レベル変動図 (②地震前→⑧地震後6回目、1-4号機側)

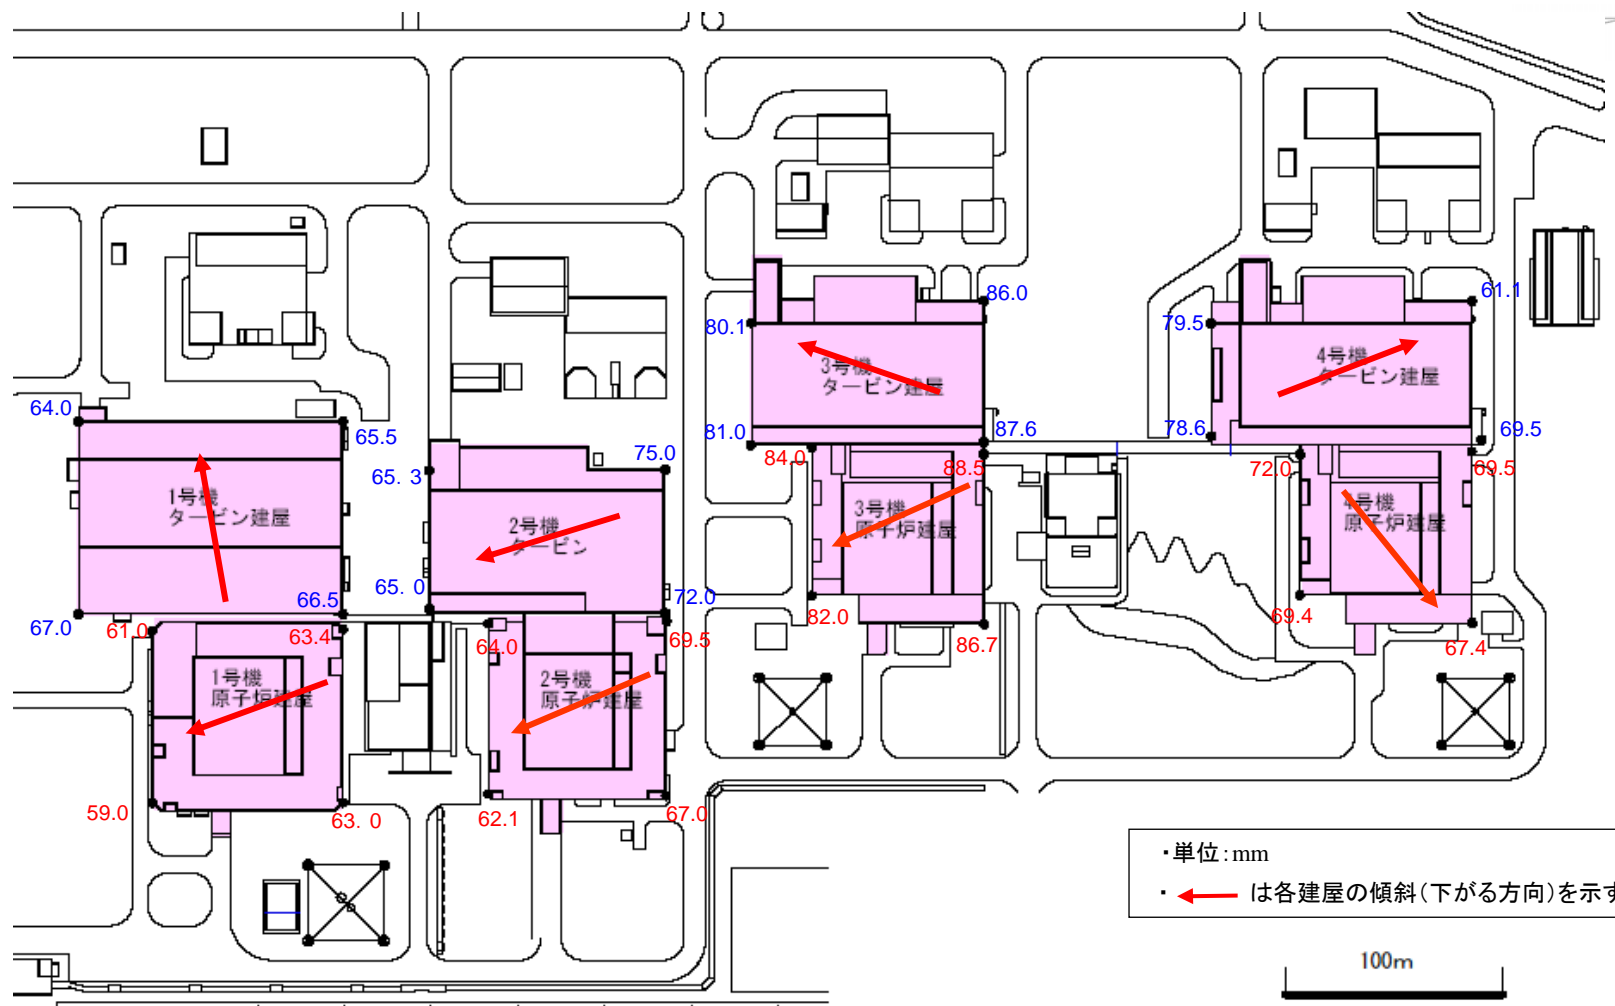


・建屋レベル変動図は、地震前水準測量(平成18年5月に実施)に対する地震後水準測量第6回(平成23年4月に実施)の差分

建屋レベル変動図 (②地震前→⑧地震後6回目、5-7号機側)

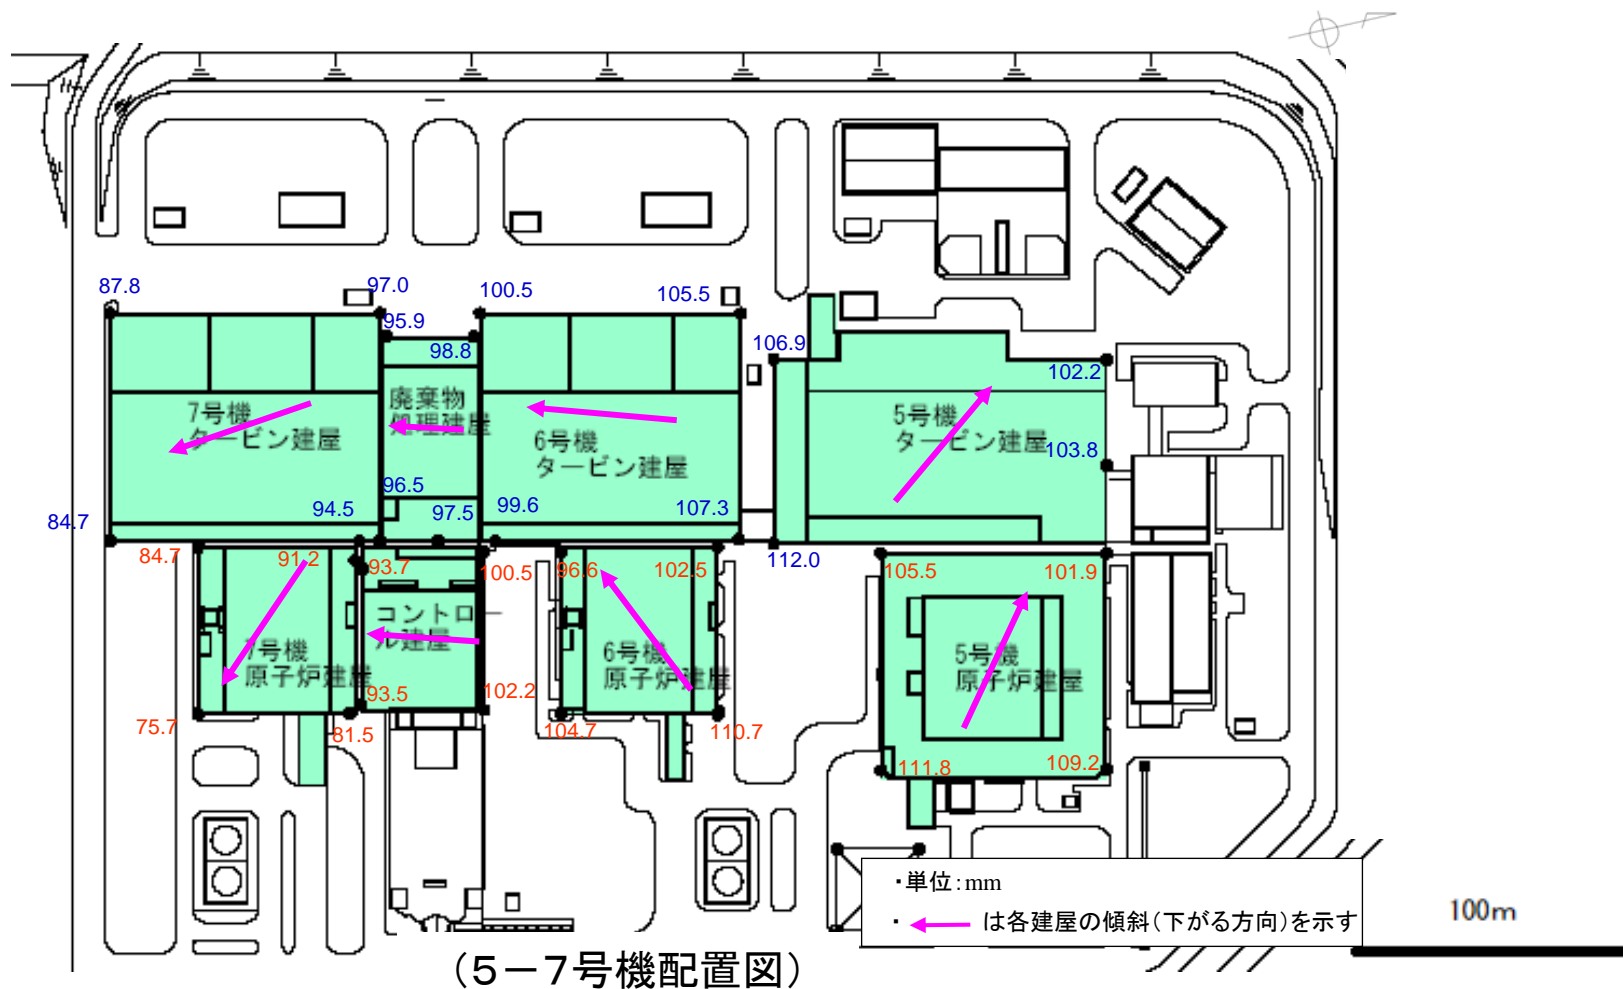


・建屋レベル変動図は、地震前水準測量(平成18年5月に実施)に対する地震後水準測量第6回(平成23年4月に実施)の差分

建屋レベル変動図(②地震前→⑨地震後7回目、1-4号機側)

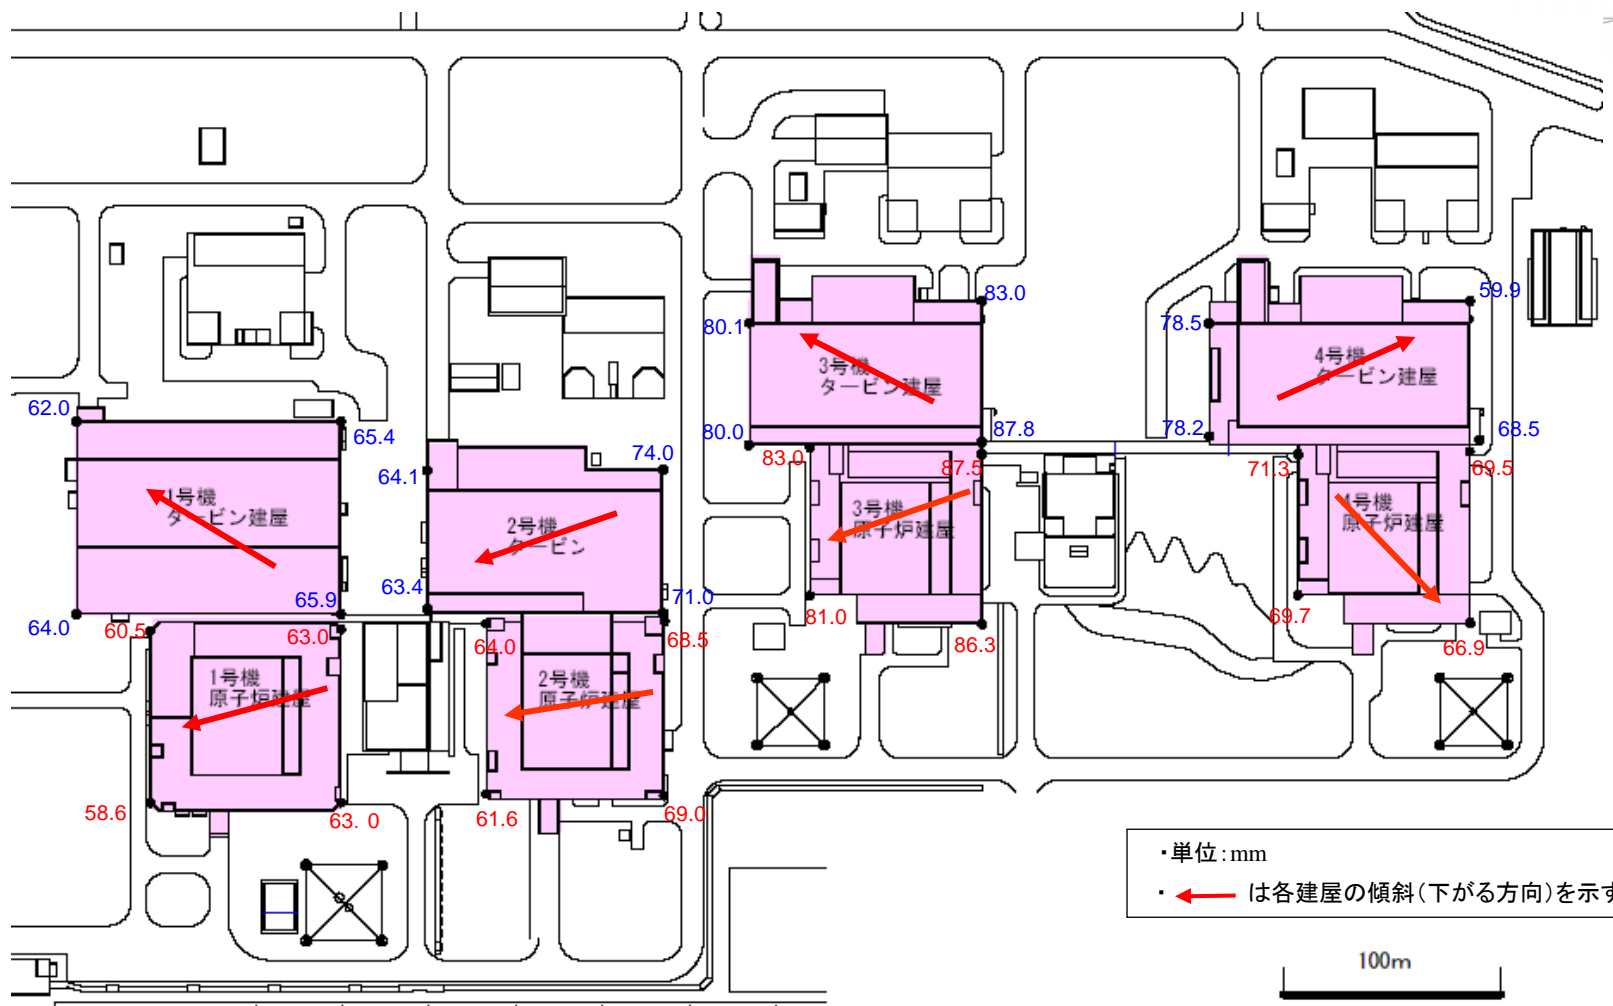


・建屋レベル変動図は、地震前水準測量(平成18年5月に実施)に対する地震後水準測量第7回(平成23年5月に実施)の差分

建屋レベル変動図 (②地震前→⑨地震後7回目、5-7号機側)

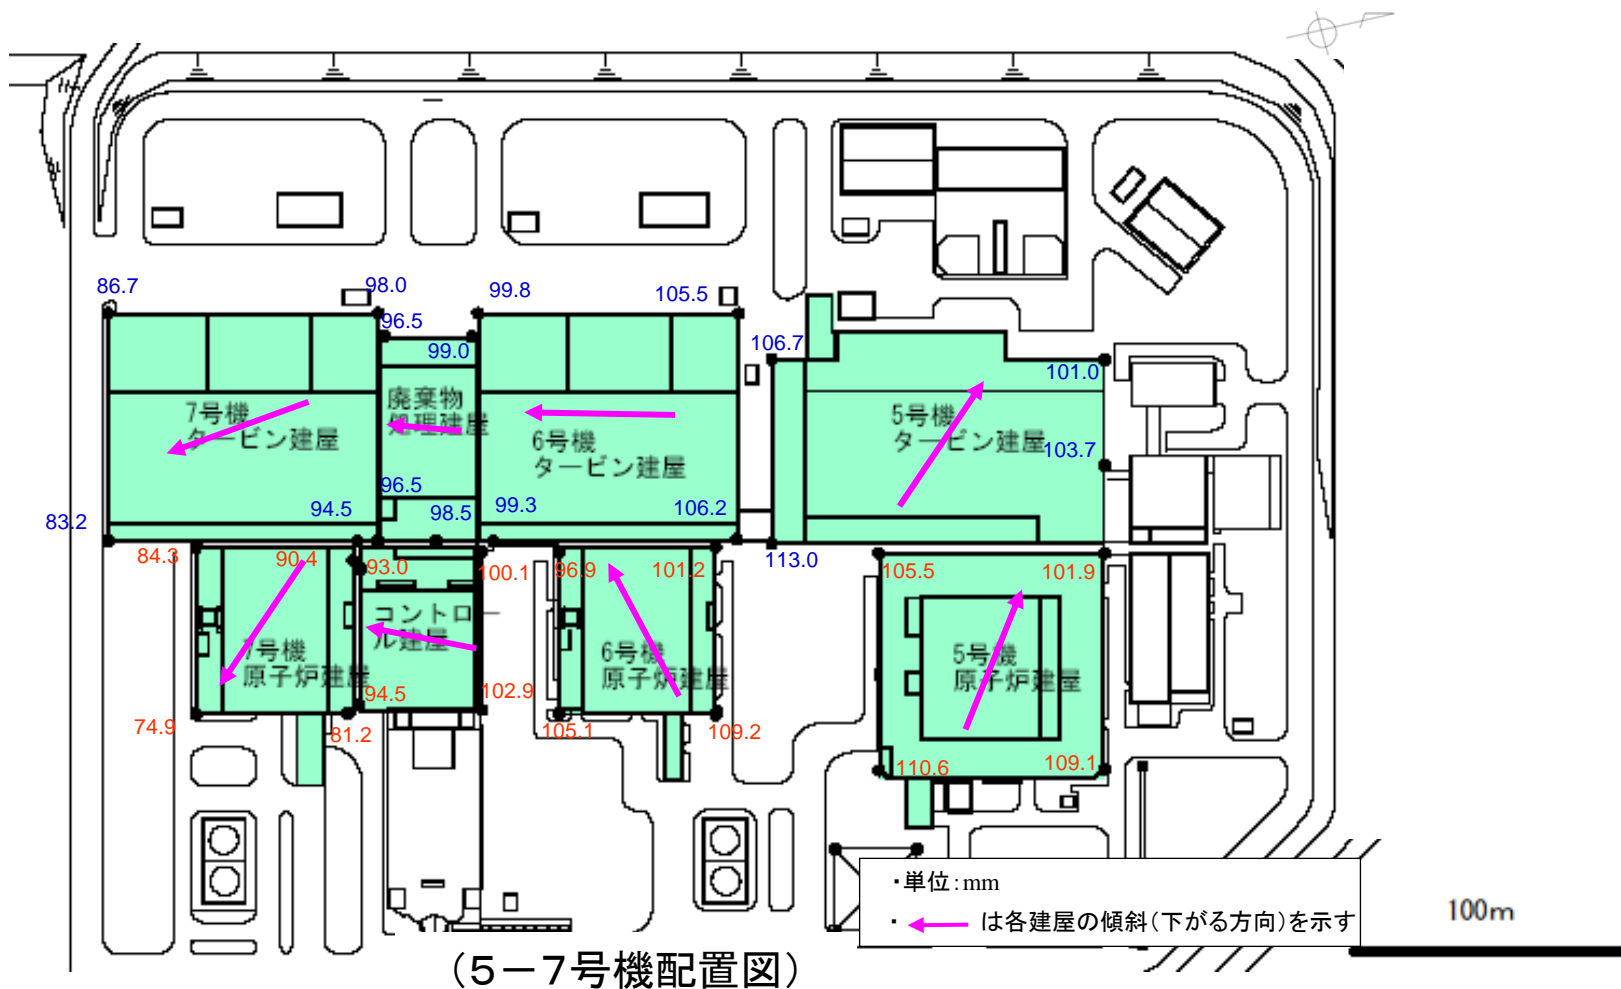


・建屋レベル変動図は、地震前水準測量(平成18年5月に実施)に対する地震後水準測量第7回(平成23年5月に実施)の差分

建屋レベル変動図 (②地震前→⑩地震後8回目、1-4号機側)

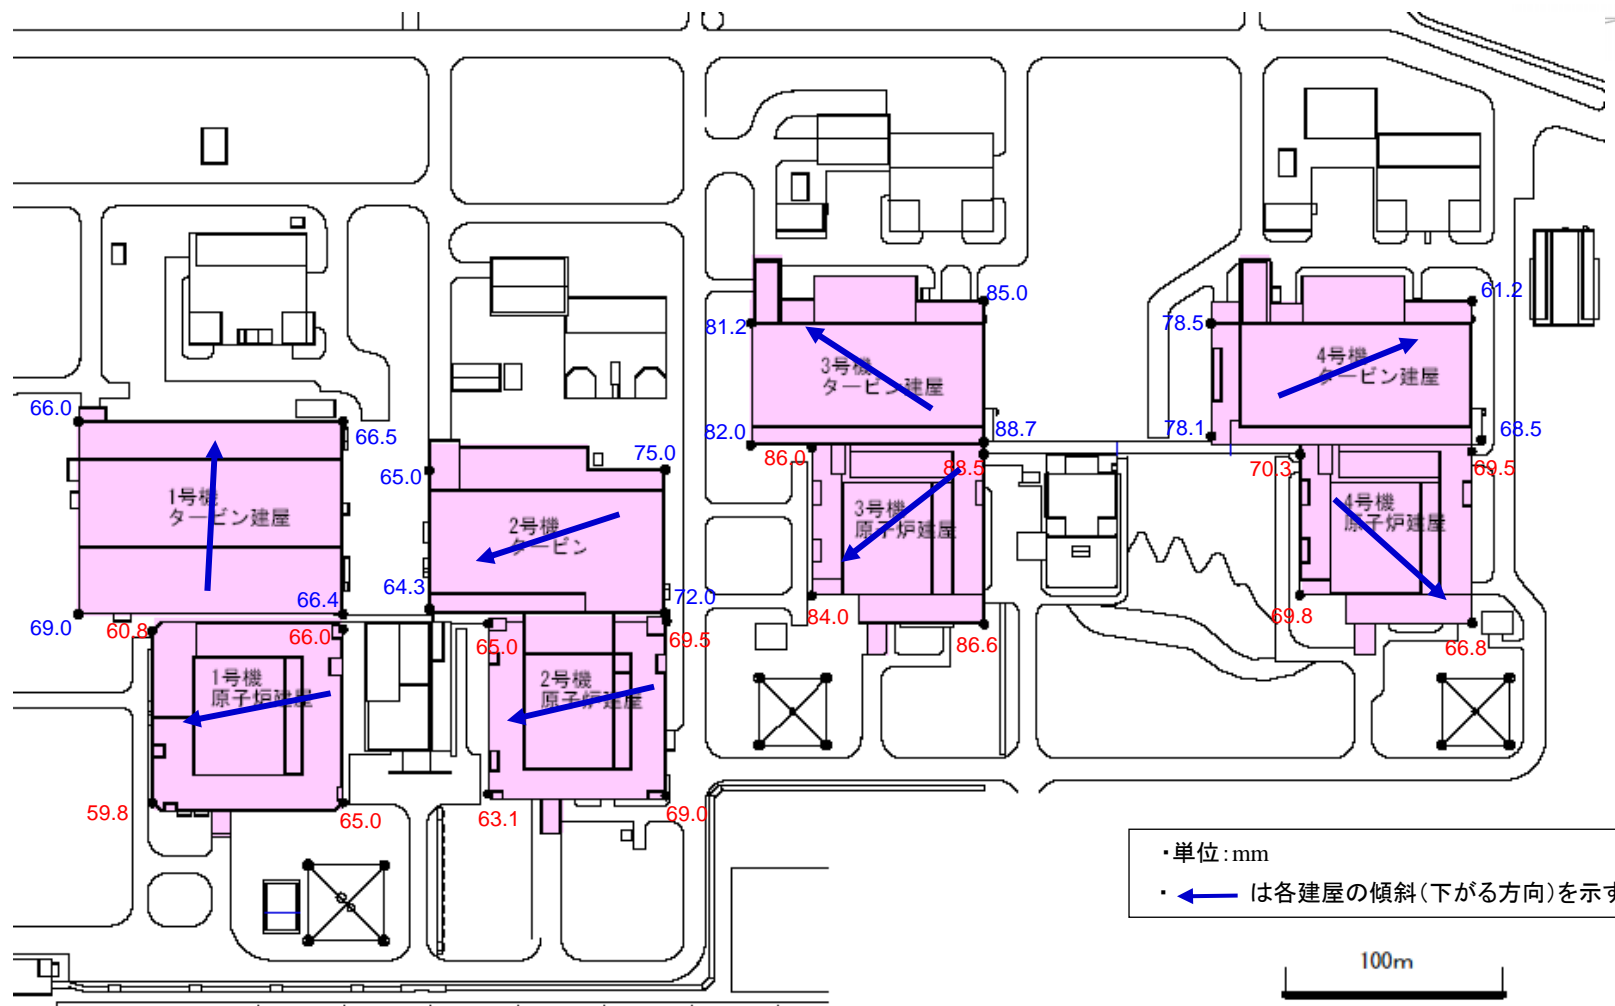


・建屋レベル変動図は、地震前水準測量(平成18年5月に実施)に対する地震後水準測量第8回(平成23年11月に実施)の差分

建屋レベル変動図 (②地震前→⑩地震後8回目、5-7号機側)

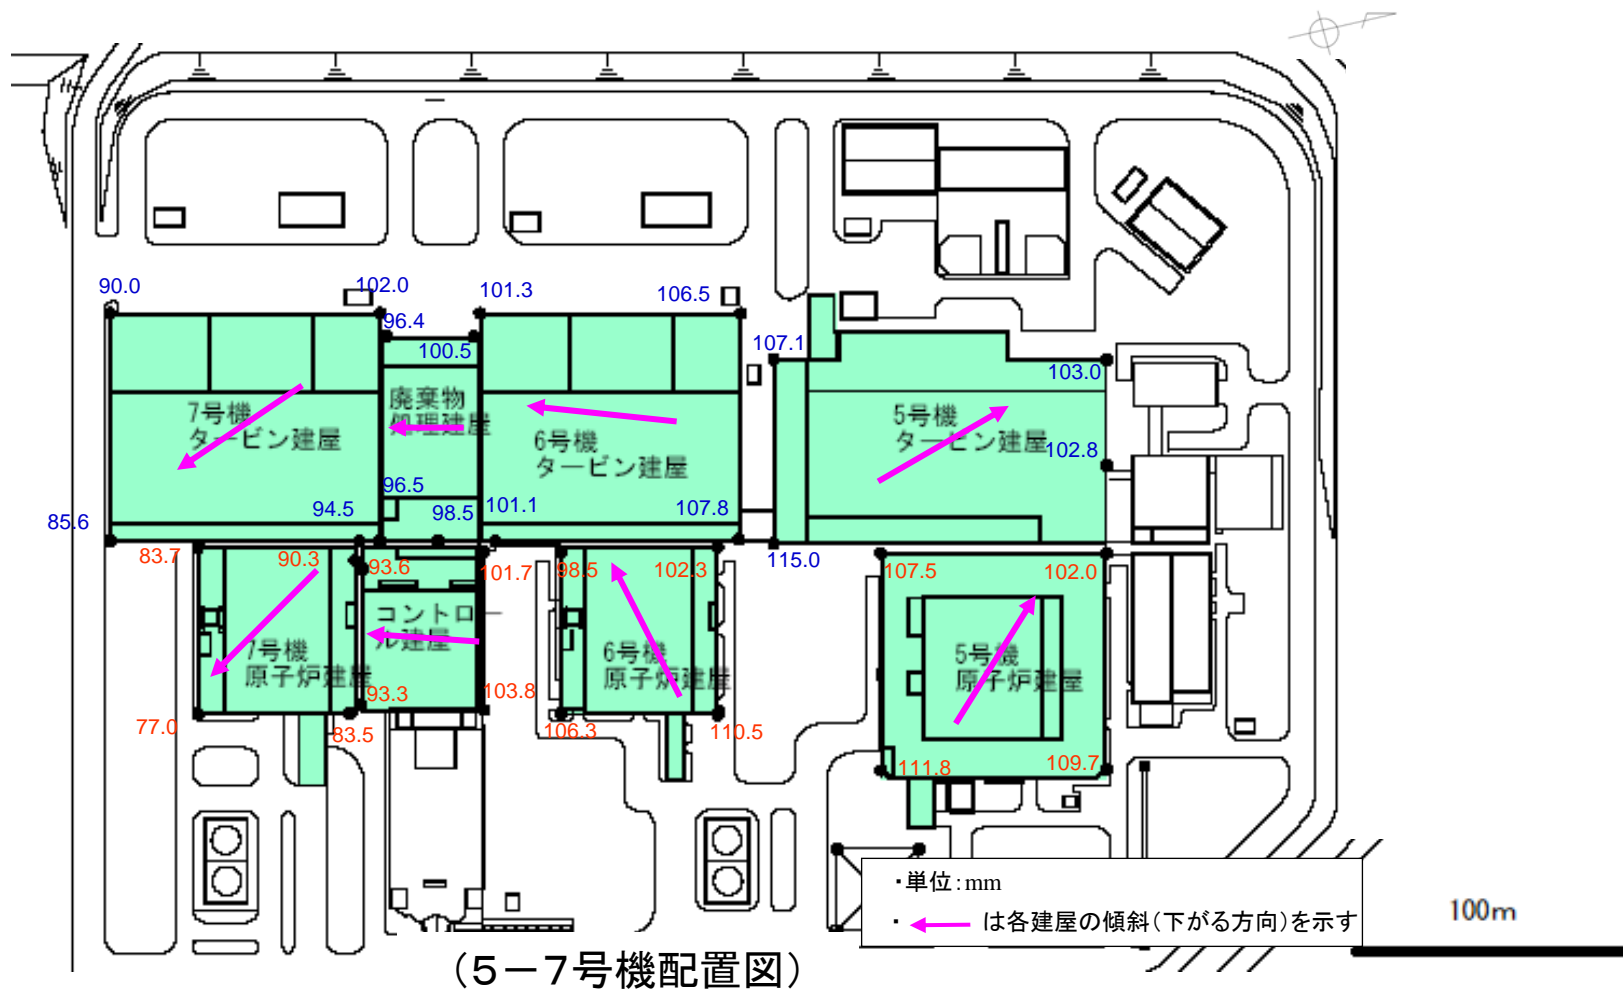

・建屋レベル変動図は、地震前水準測量(平成18年5月に実施)に対する地震後水準測量第8回(平成23年11月に実施)の差分

建屋レベル変動図 (②地震前→⑪地震後9回目、1-4号機側)

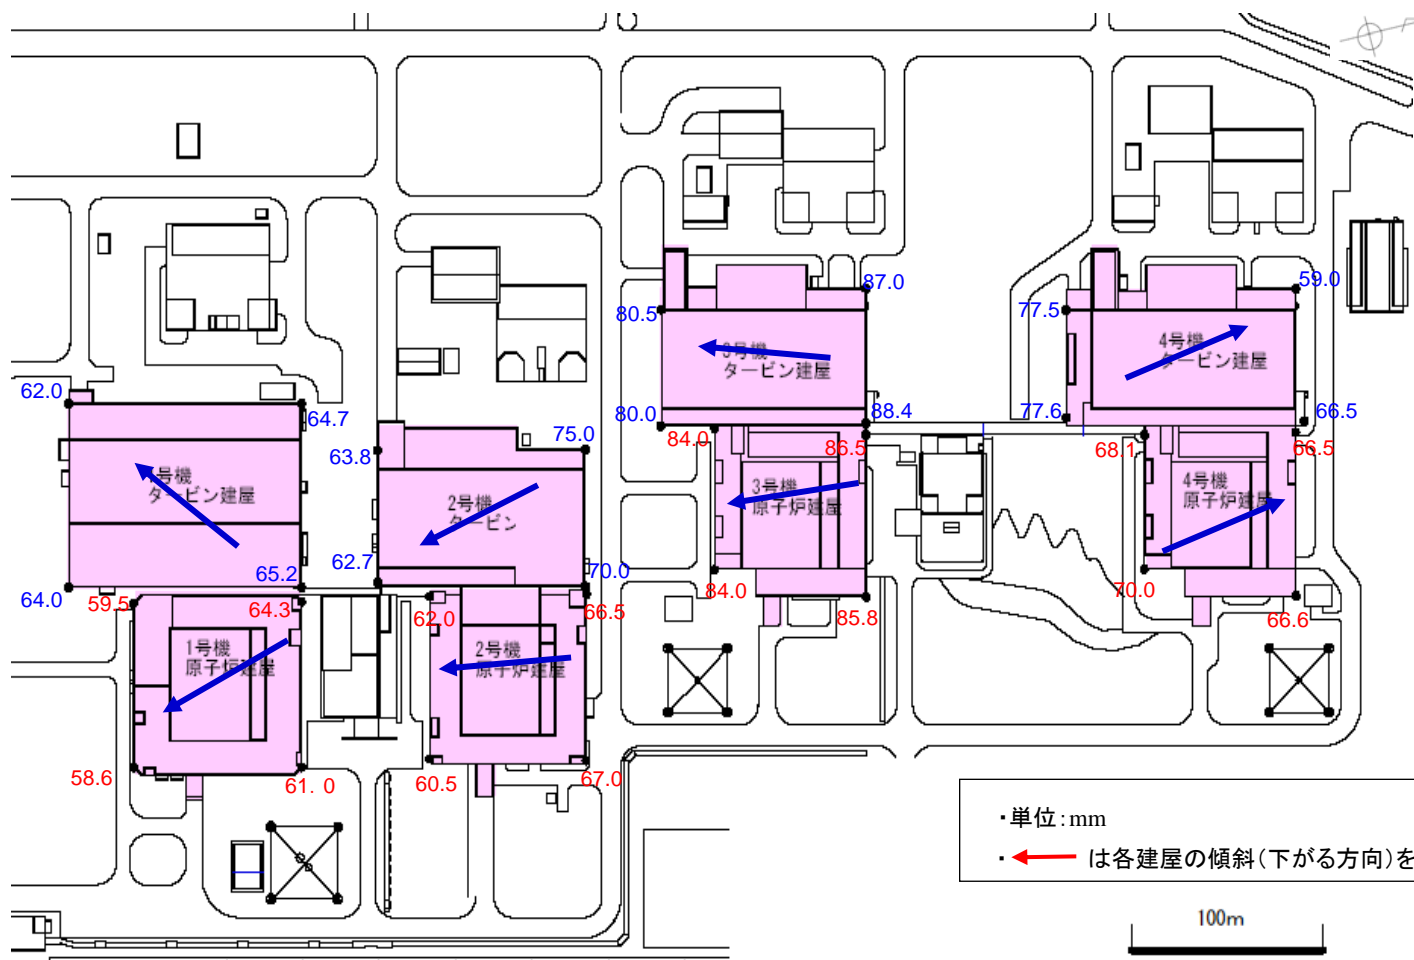


(1-4号機配置図)

・建屋レベル変動図は、地震前水準測量(平成18年5月に実施)に対する地震後水準測量第9回(平成24年6月に実施)の差分

建屋レベル変動図 (②地震前→⑪地震後9回目、5-7号機側)


※測定点4点のうち1点は移設したため
下がる方向の算出結果なし。

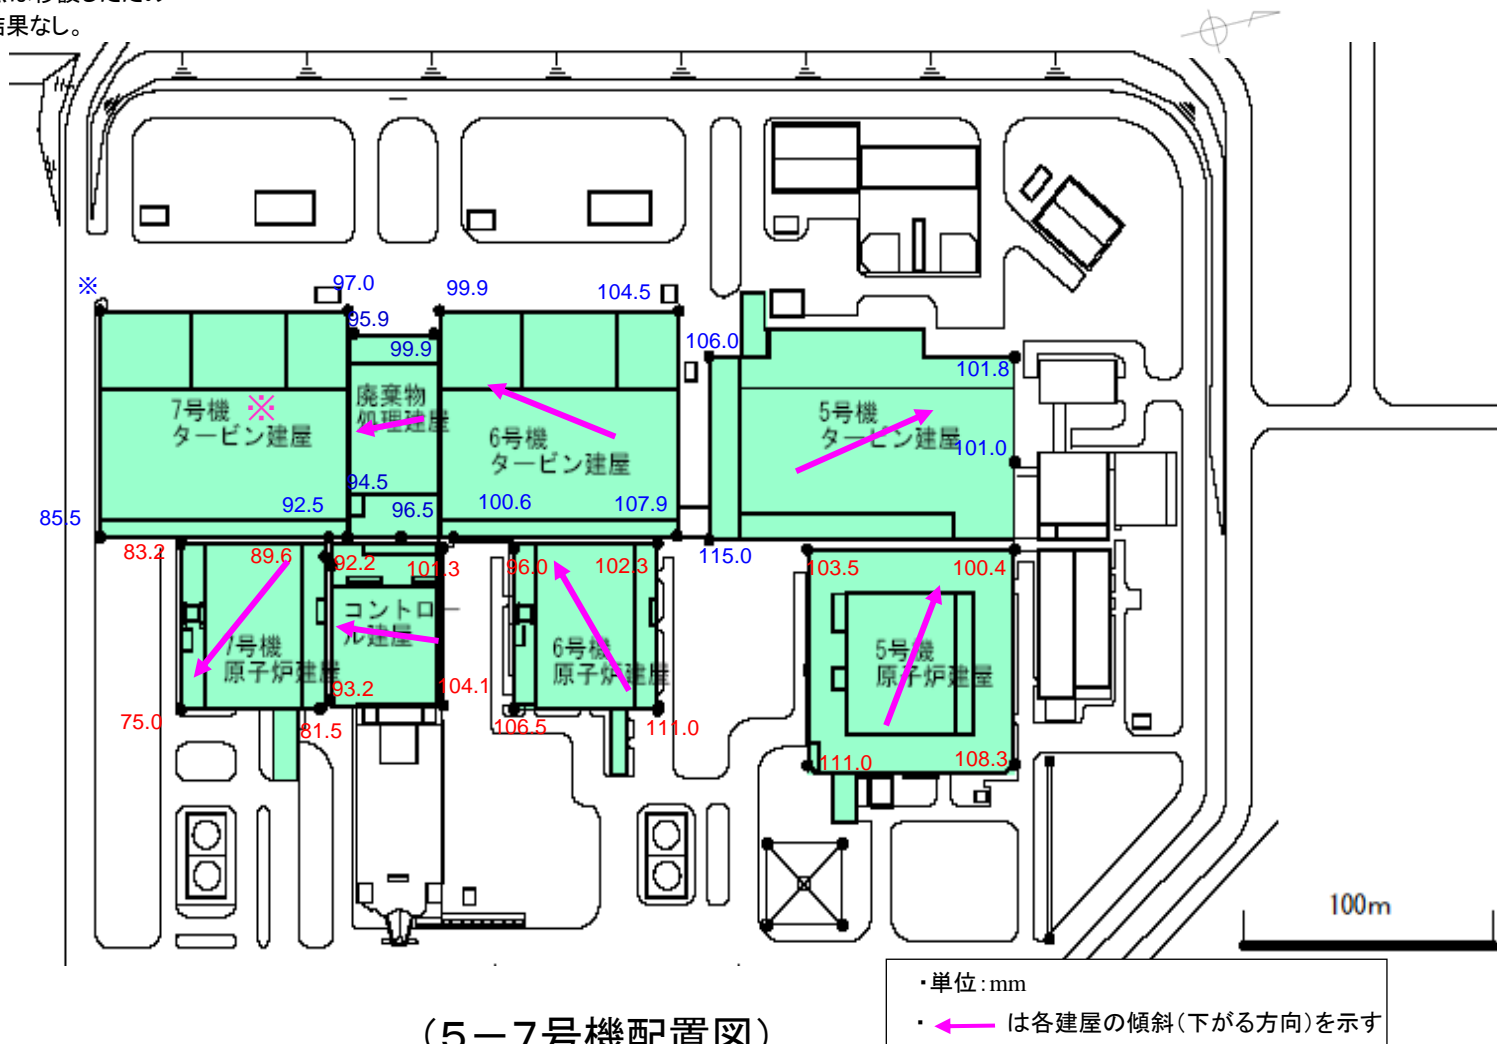

(5-7号機配置図)

・建屋レベル変動図は、地震前水準測量(平成18年5月に実施)に対する
地震後水準測量第9回(平成24年6月に実施)の差分

建屋レベル変動図 (②地震前→⑫地震後10回目、1-4号機側)

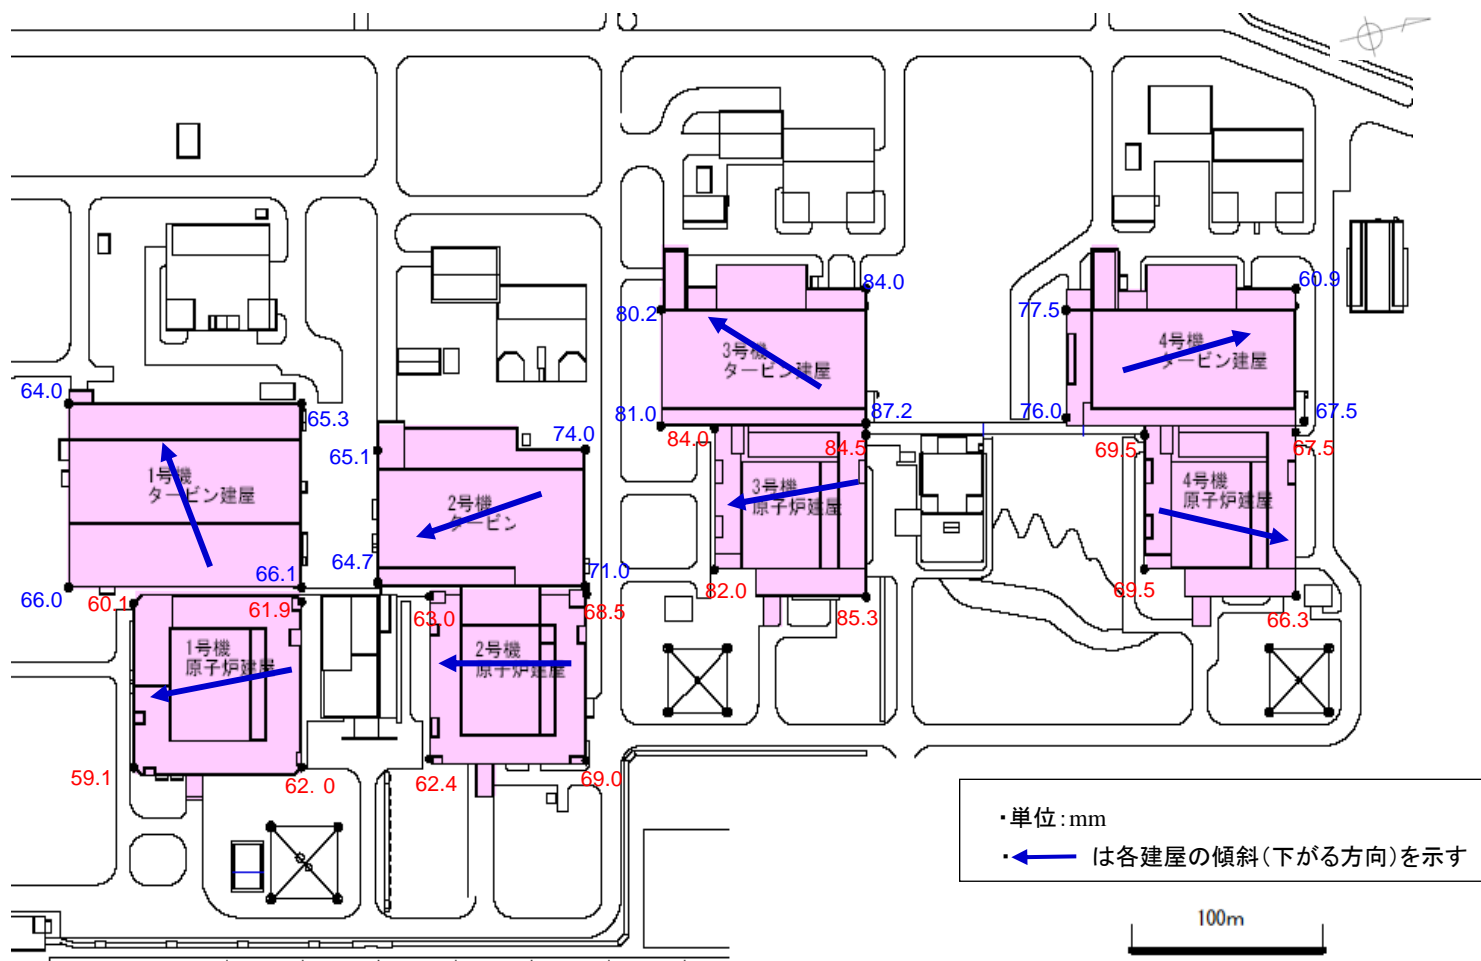


(1-4号機配置図)

・建屋レベル変動図は、地震前水準測量(平成18年5月に実施)に対する地震後水準測量第10回(平成24年11月に実施)の差分

建屋レベル変動図 (②地震前→⑫地震後10回目、5-7号機側)

※測定点4点のうち1点は移設したため
下がる方向の算出結果なし。

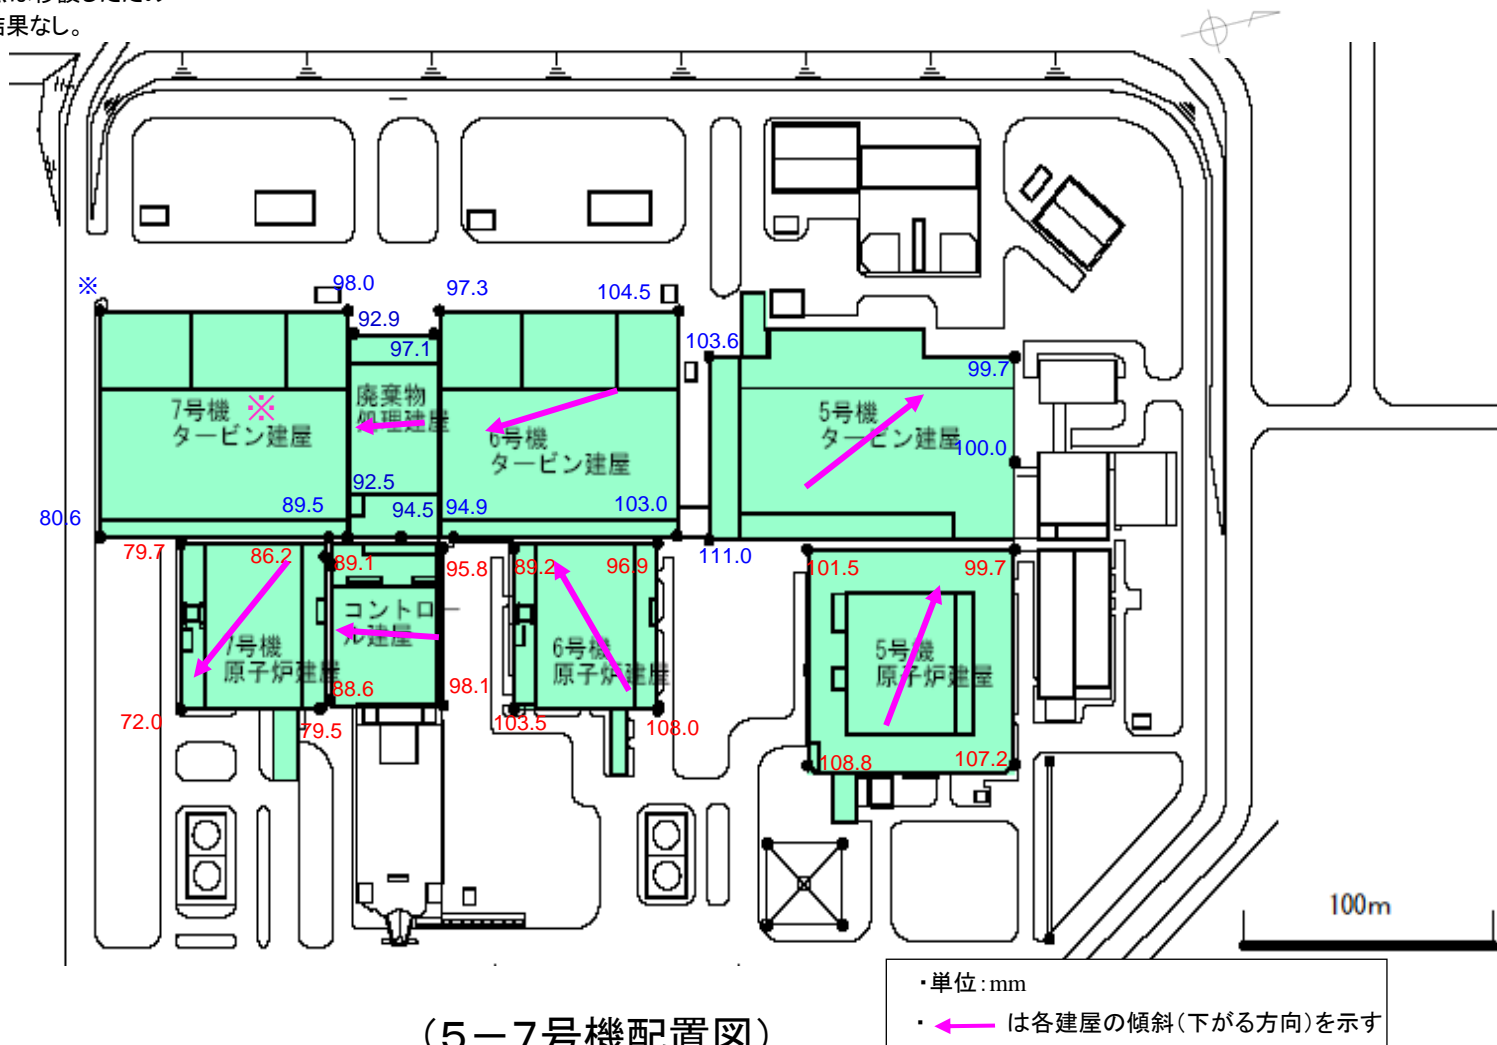

(5-7号機配置図)

・建屋レベル変動図は、地震前水準測量(平成18年5月に実施)に対する
地震後水準測量第10回(平成24年11月に実施)の差分