



■地下水位の挙動について（1-2号機間：8月28日～9月28日）

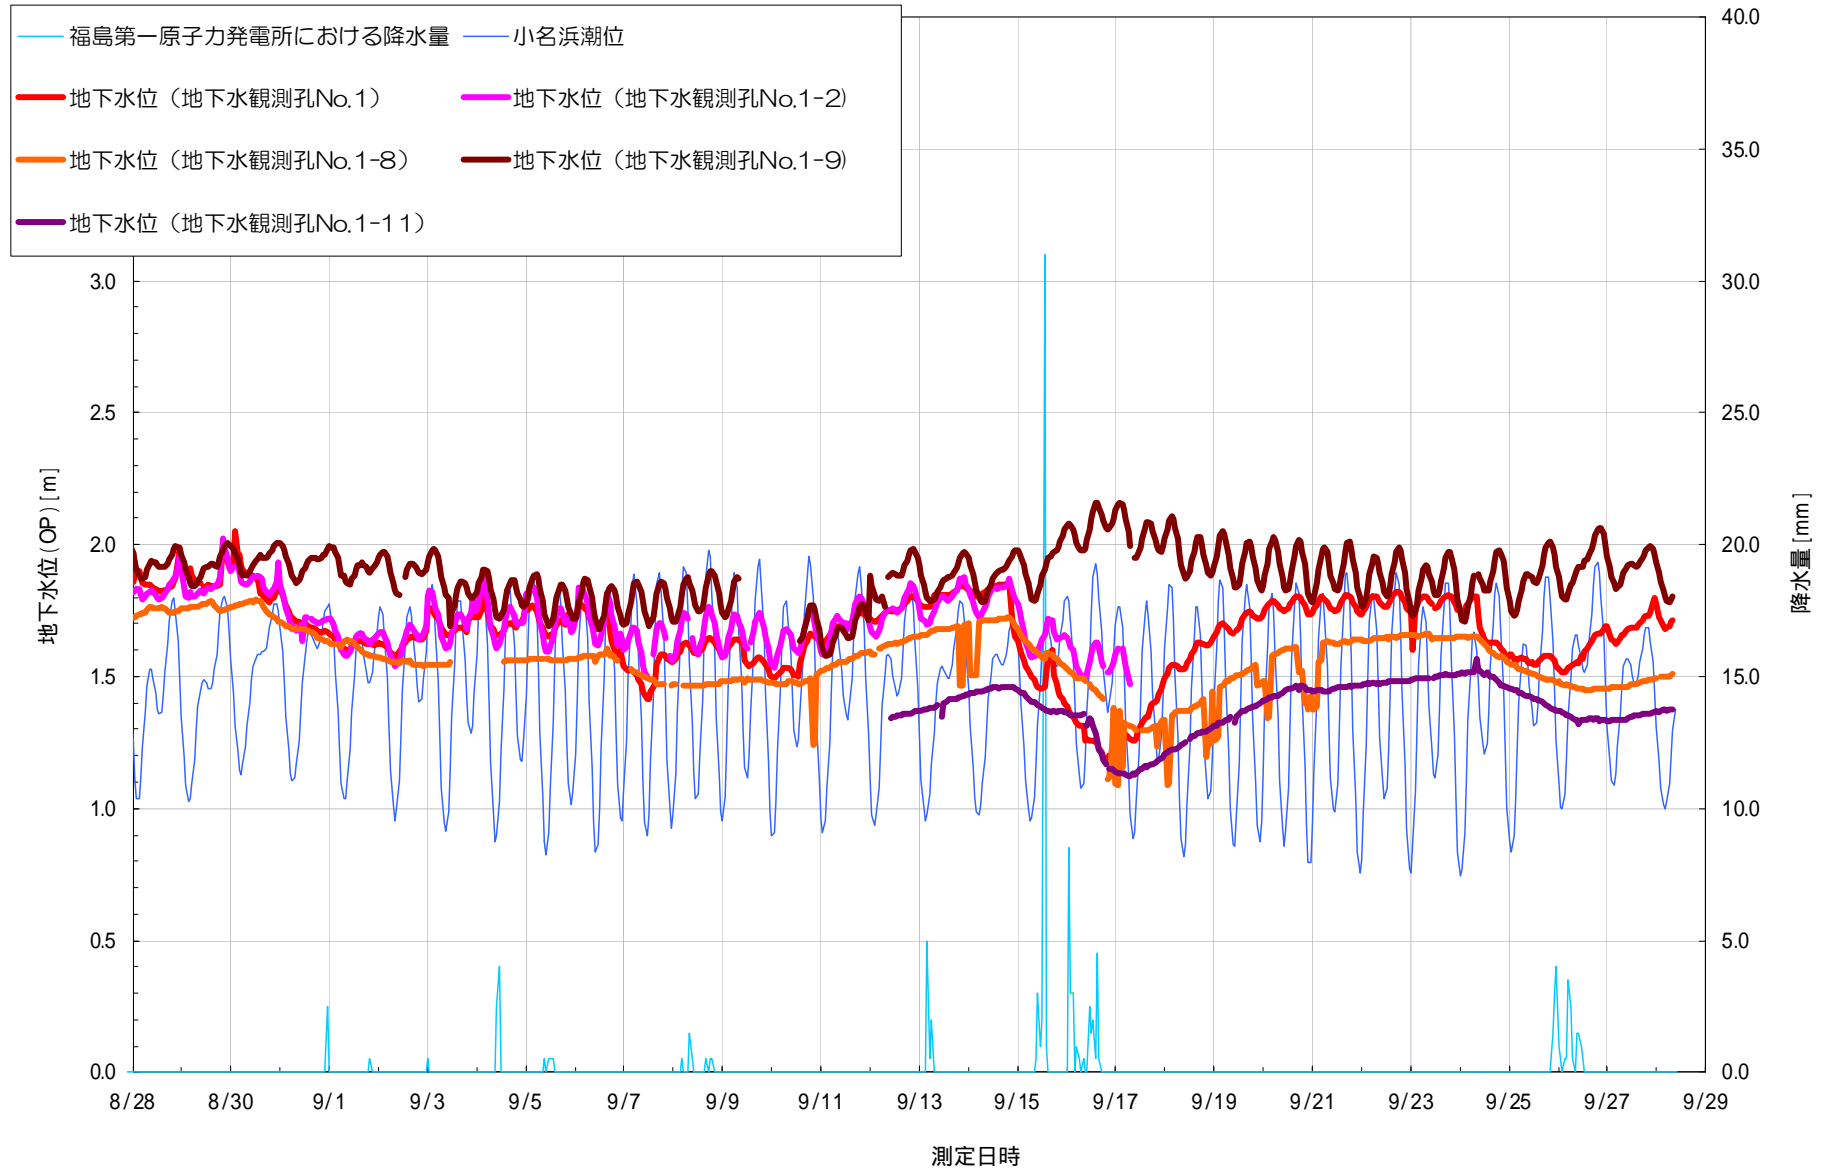


■ 1-2号機間地盤改良工事の進捗状況（9月30日朝時点）

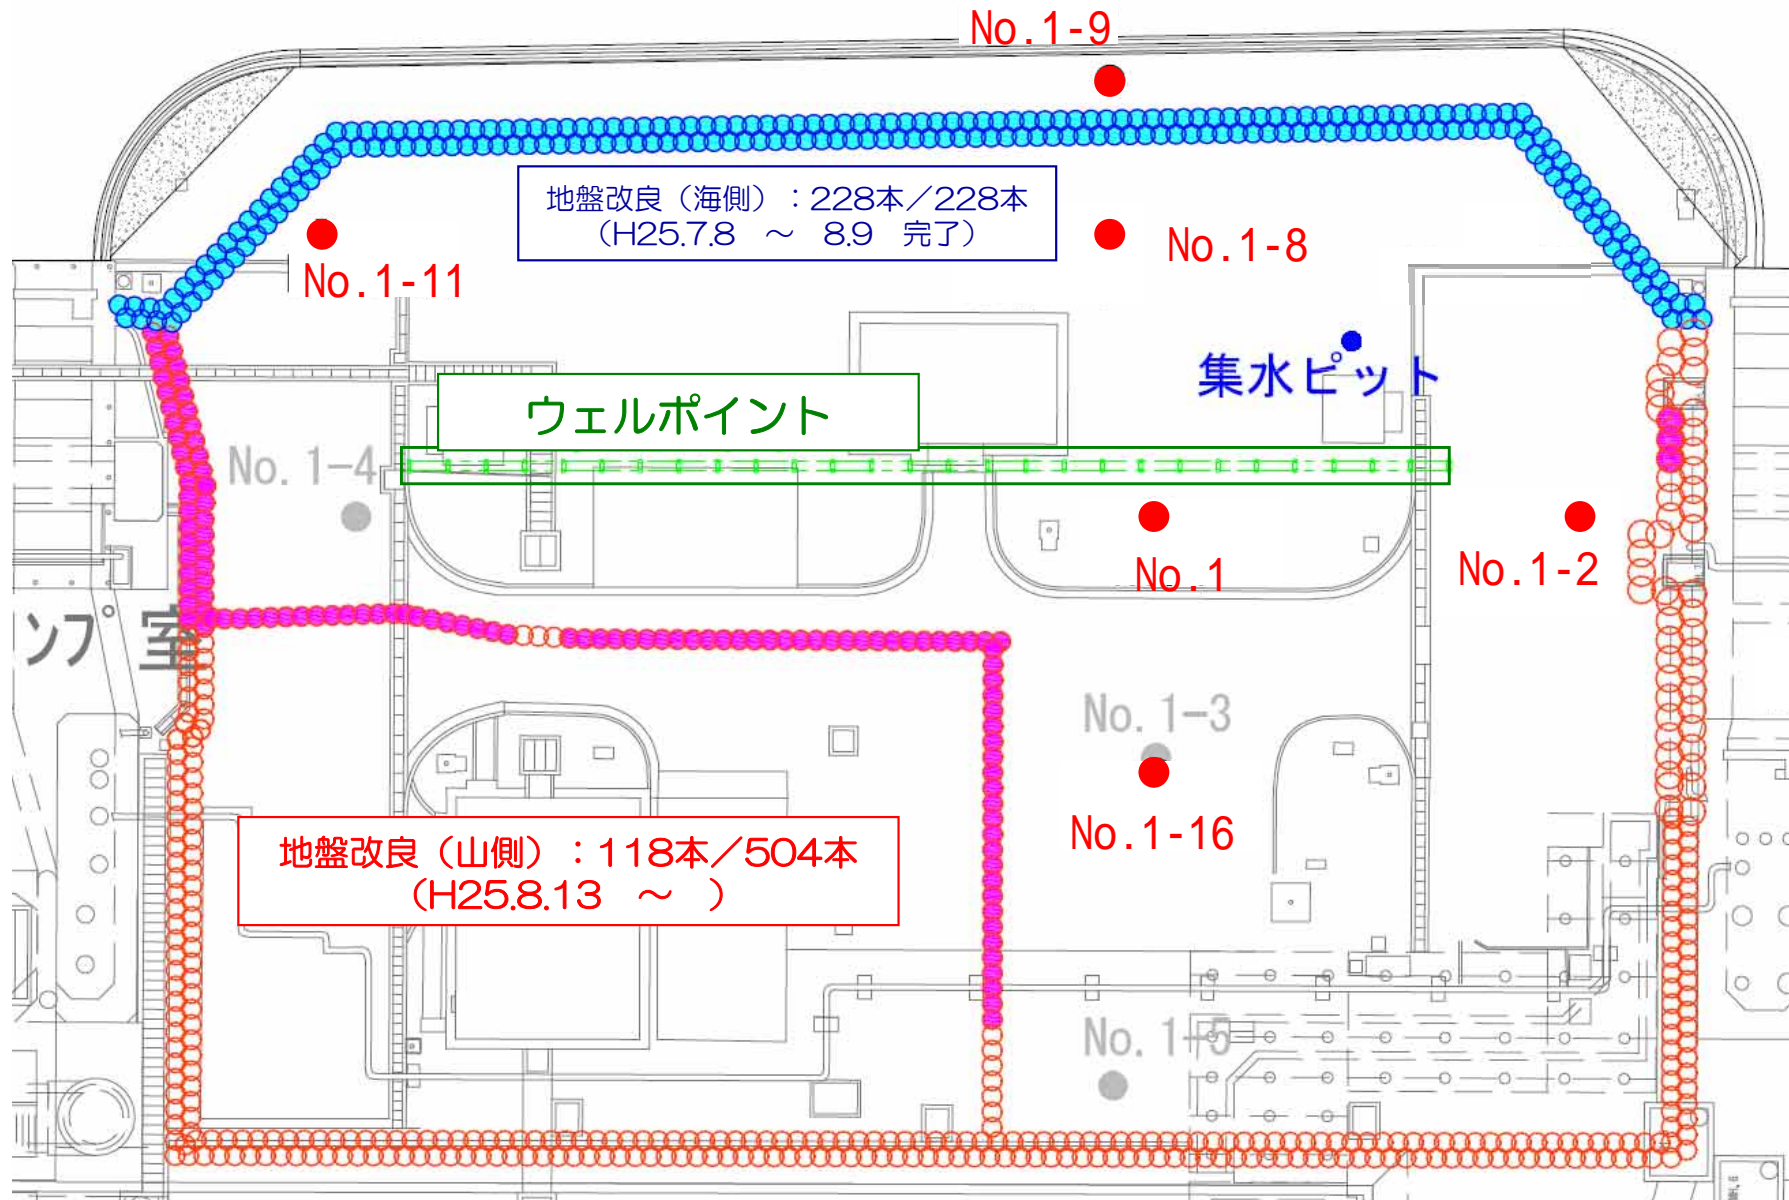


※施工範囲は現場状況により変更の可能性あり。

■地下水位の挙動について（2-3号機間：8月28日～9月28日）

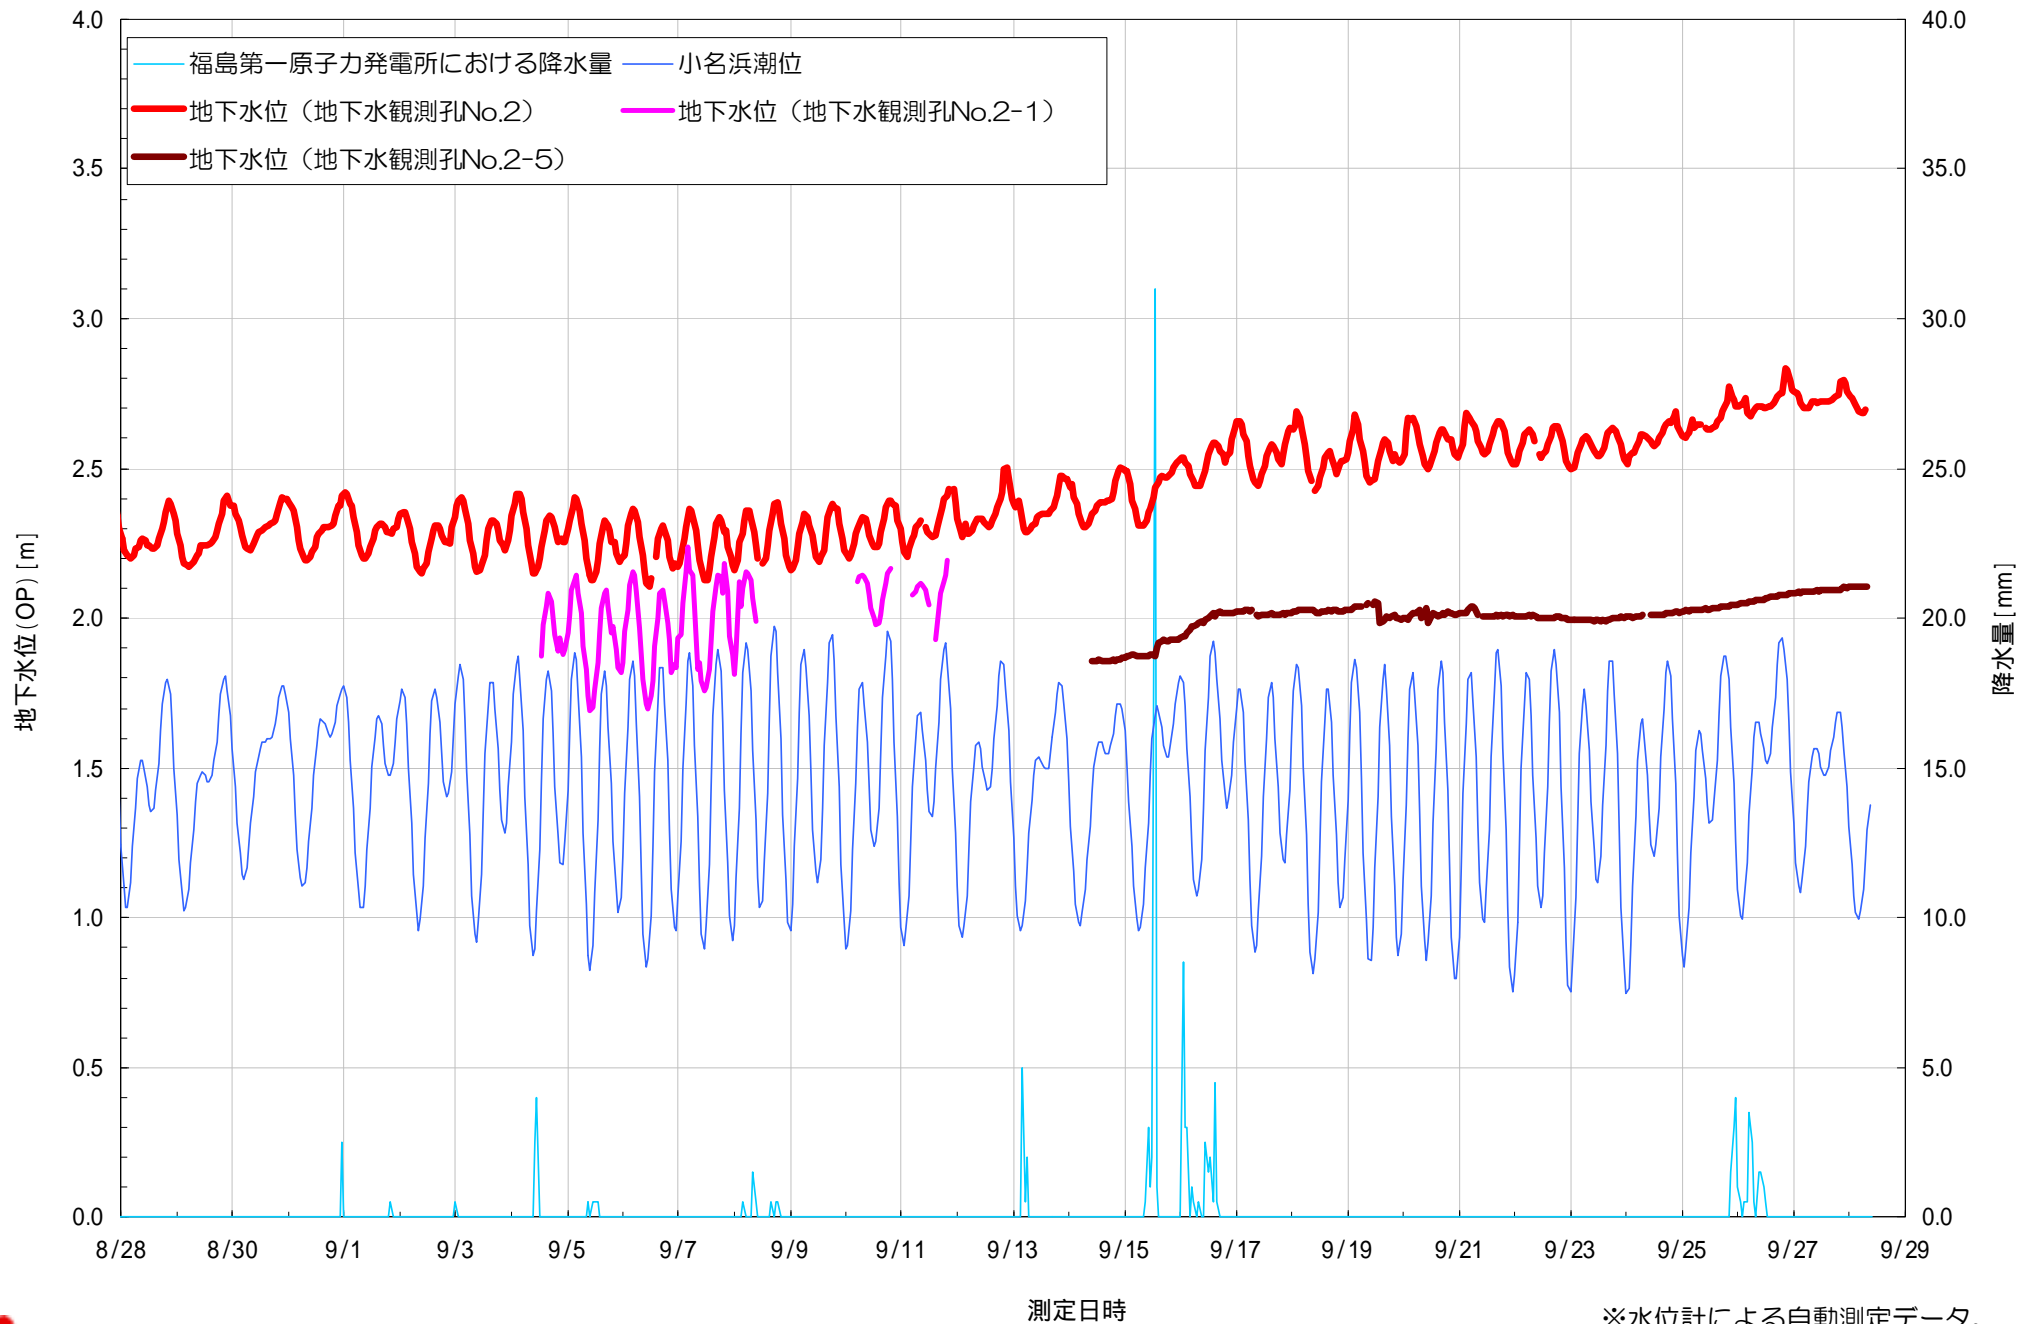


■ 2-3号機間地盤改良工事の進捗状況（9月30日朝時点）

地盤改良（海側）：159本/249本
（H25.8.29 ~ ）

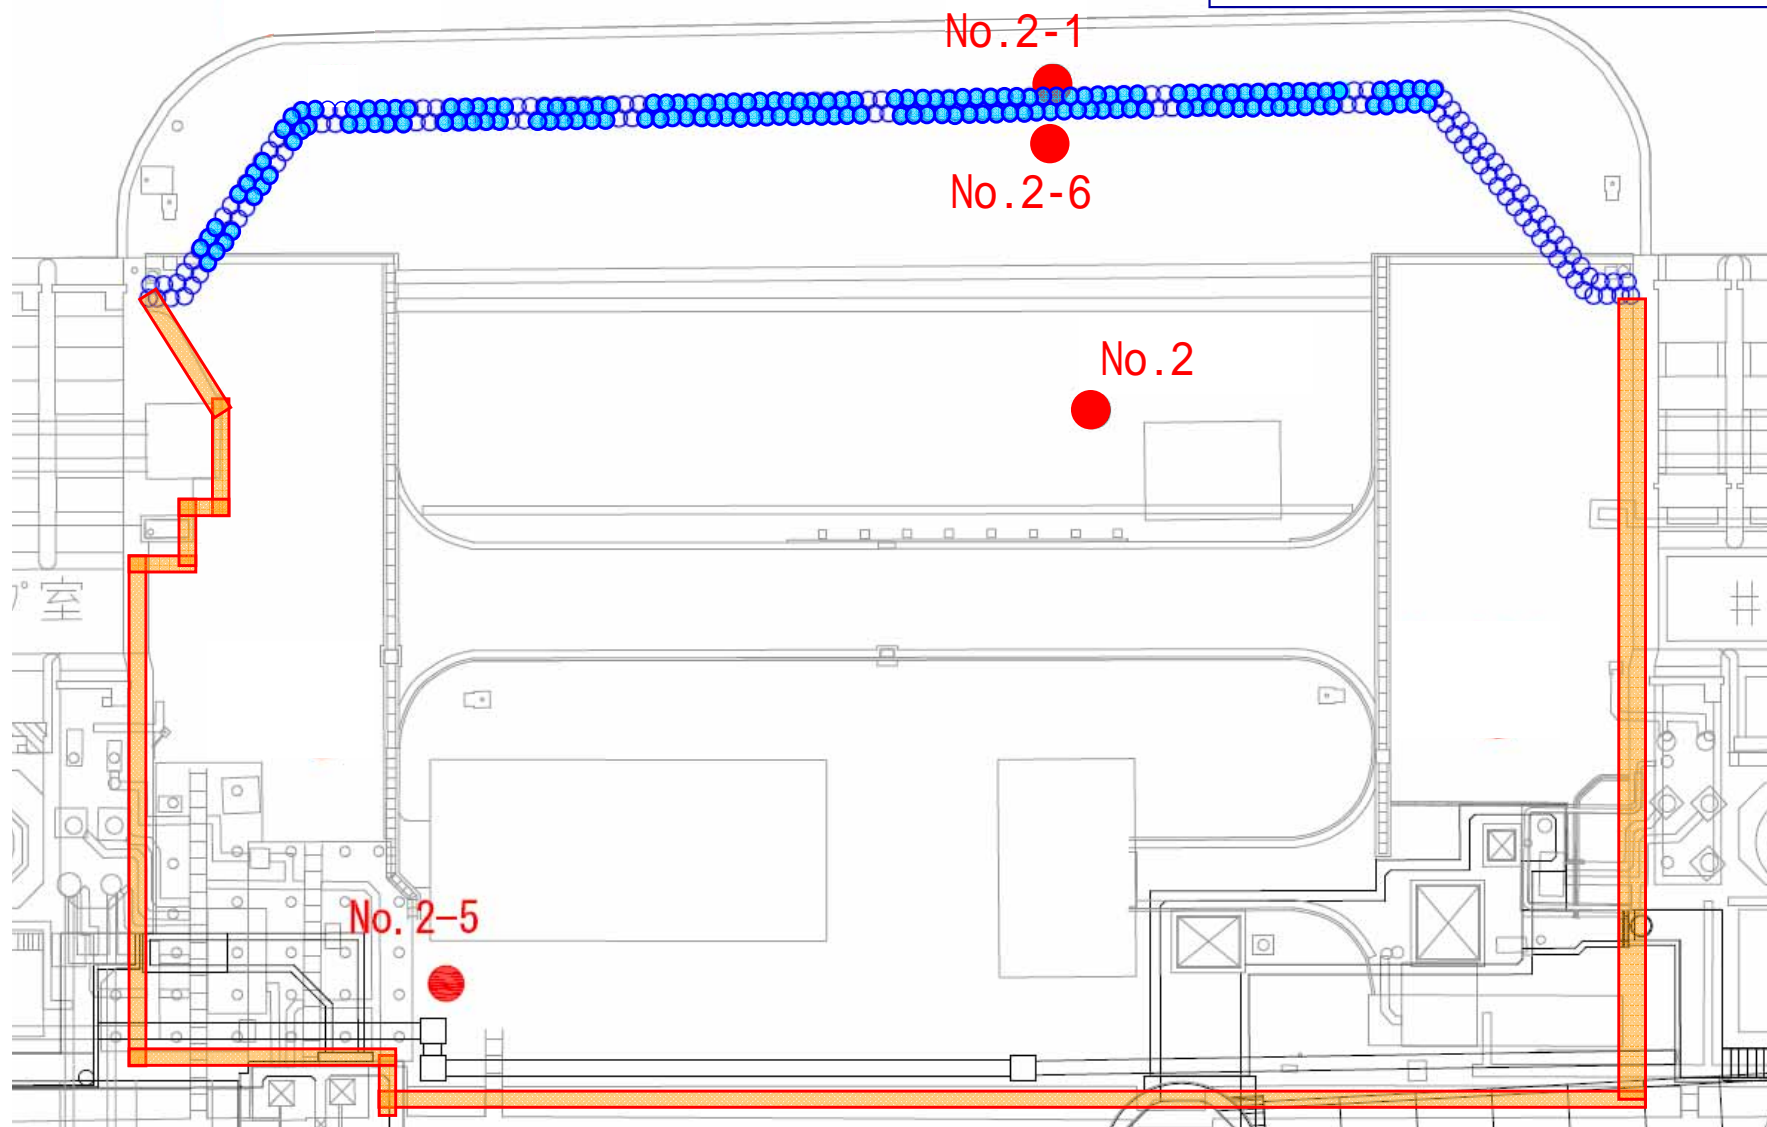

※施工範囲は現場状況により変更の可能性あり。


■地下水位の挙動について（3-4号機間：8月28日～9月28日）

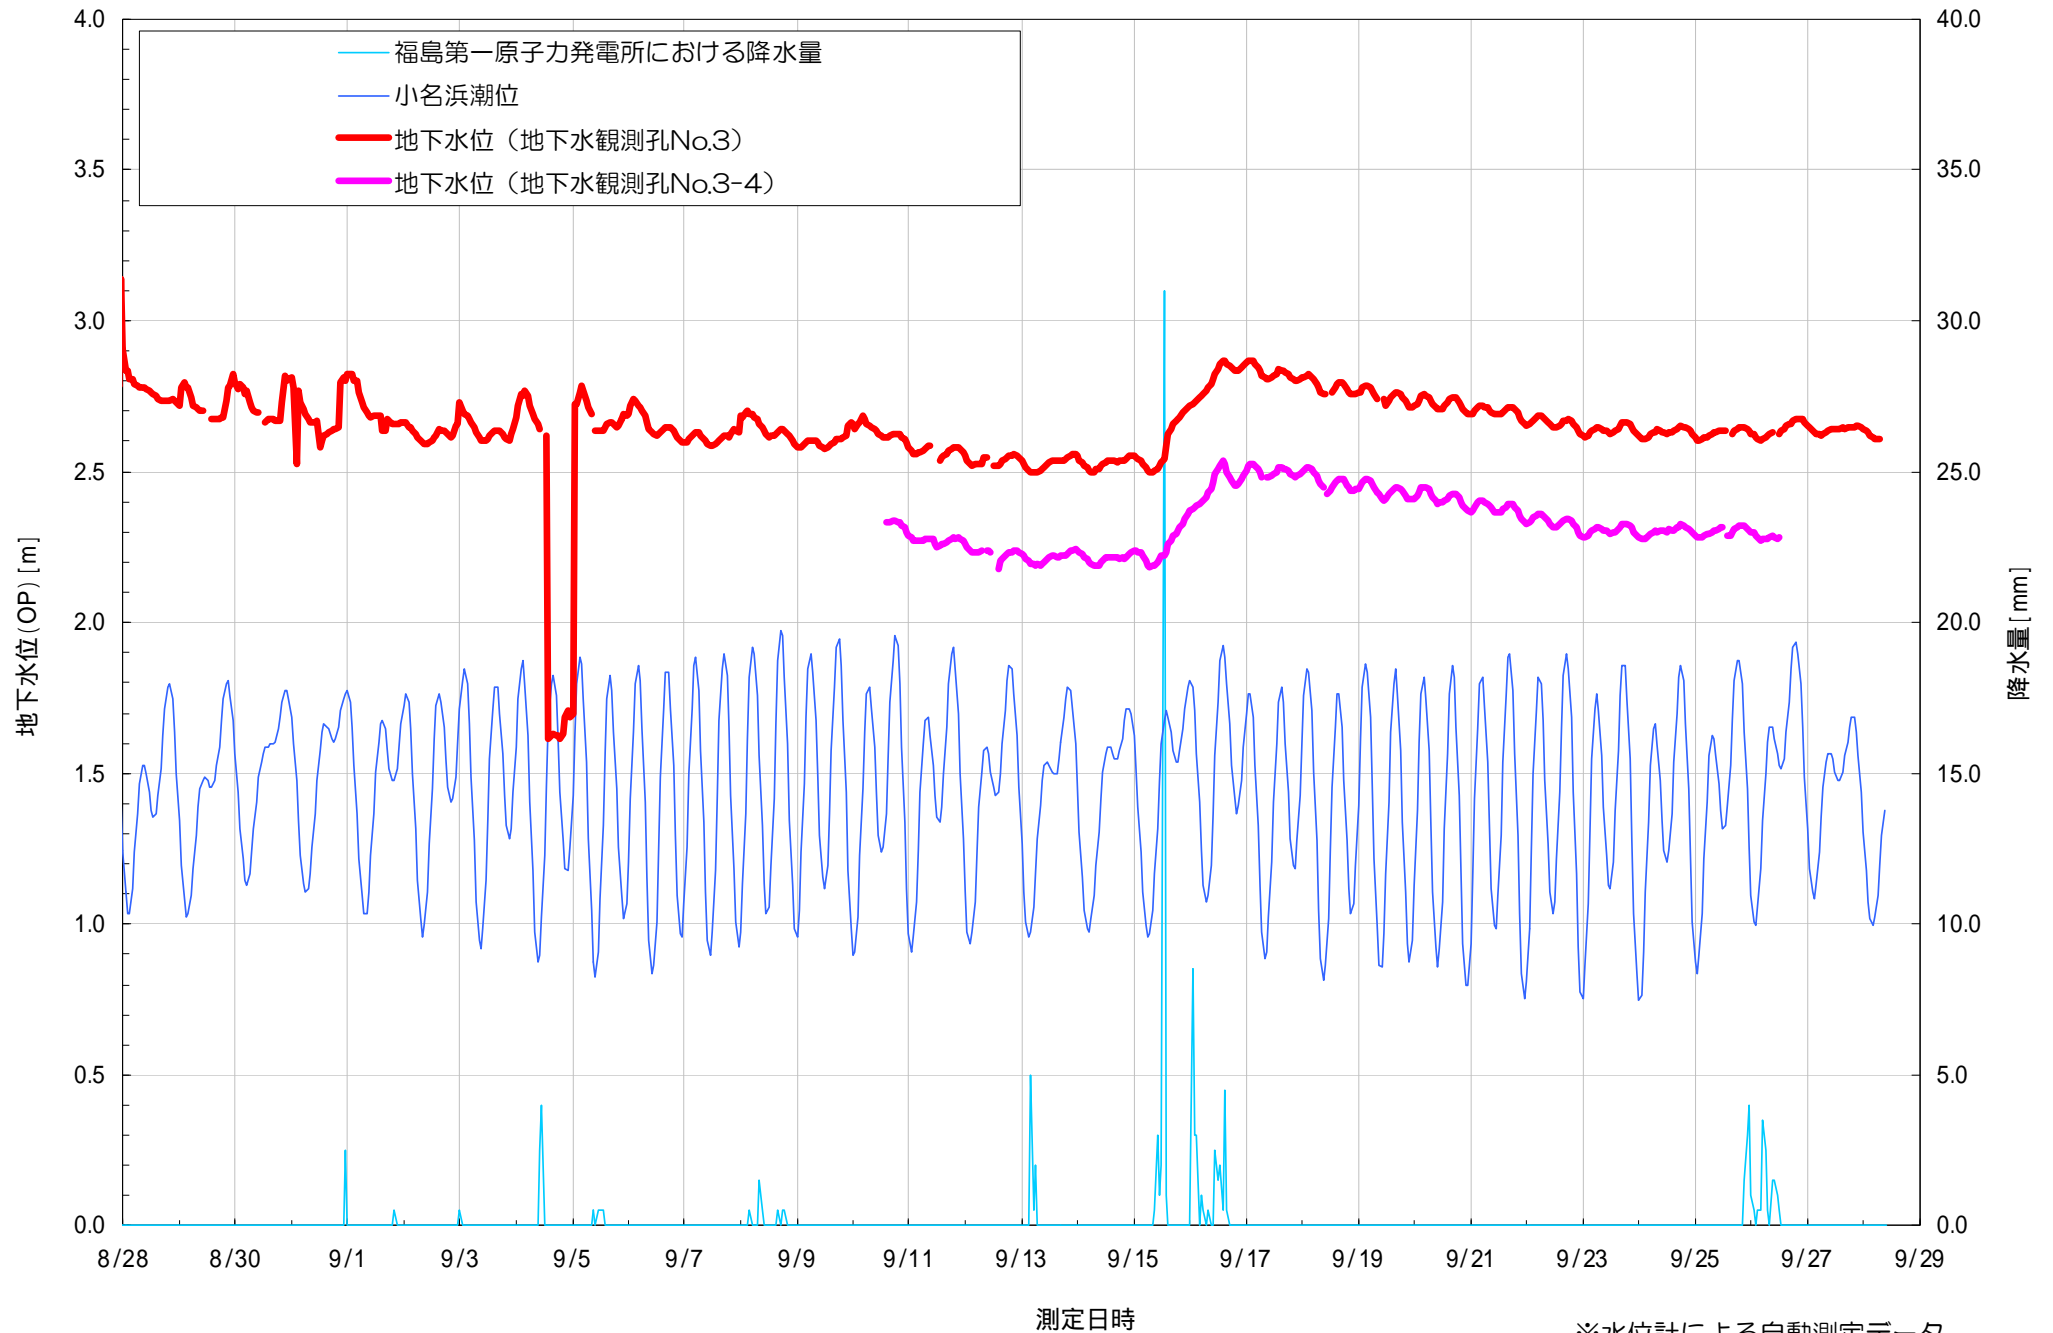

※水位計による自動測定データ。

■ 3-4号機間地盤改良工事の進捗状況（9月30日朝時点）

地盤改良（海側）：29本／132本
（H25.8.23 ~ ）

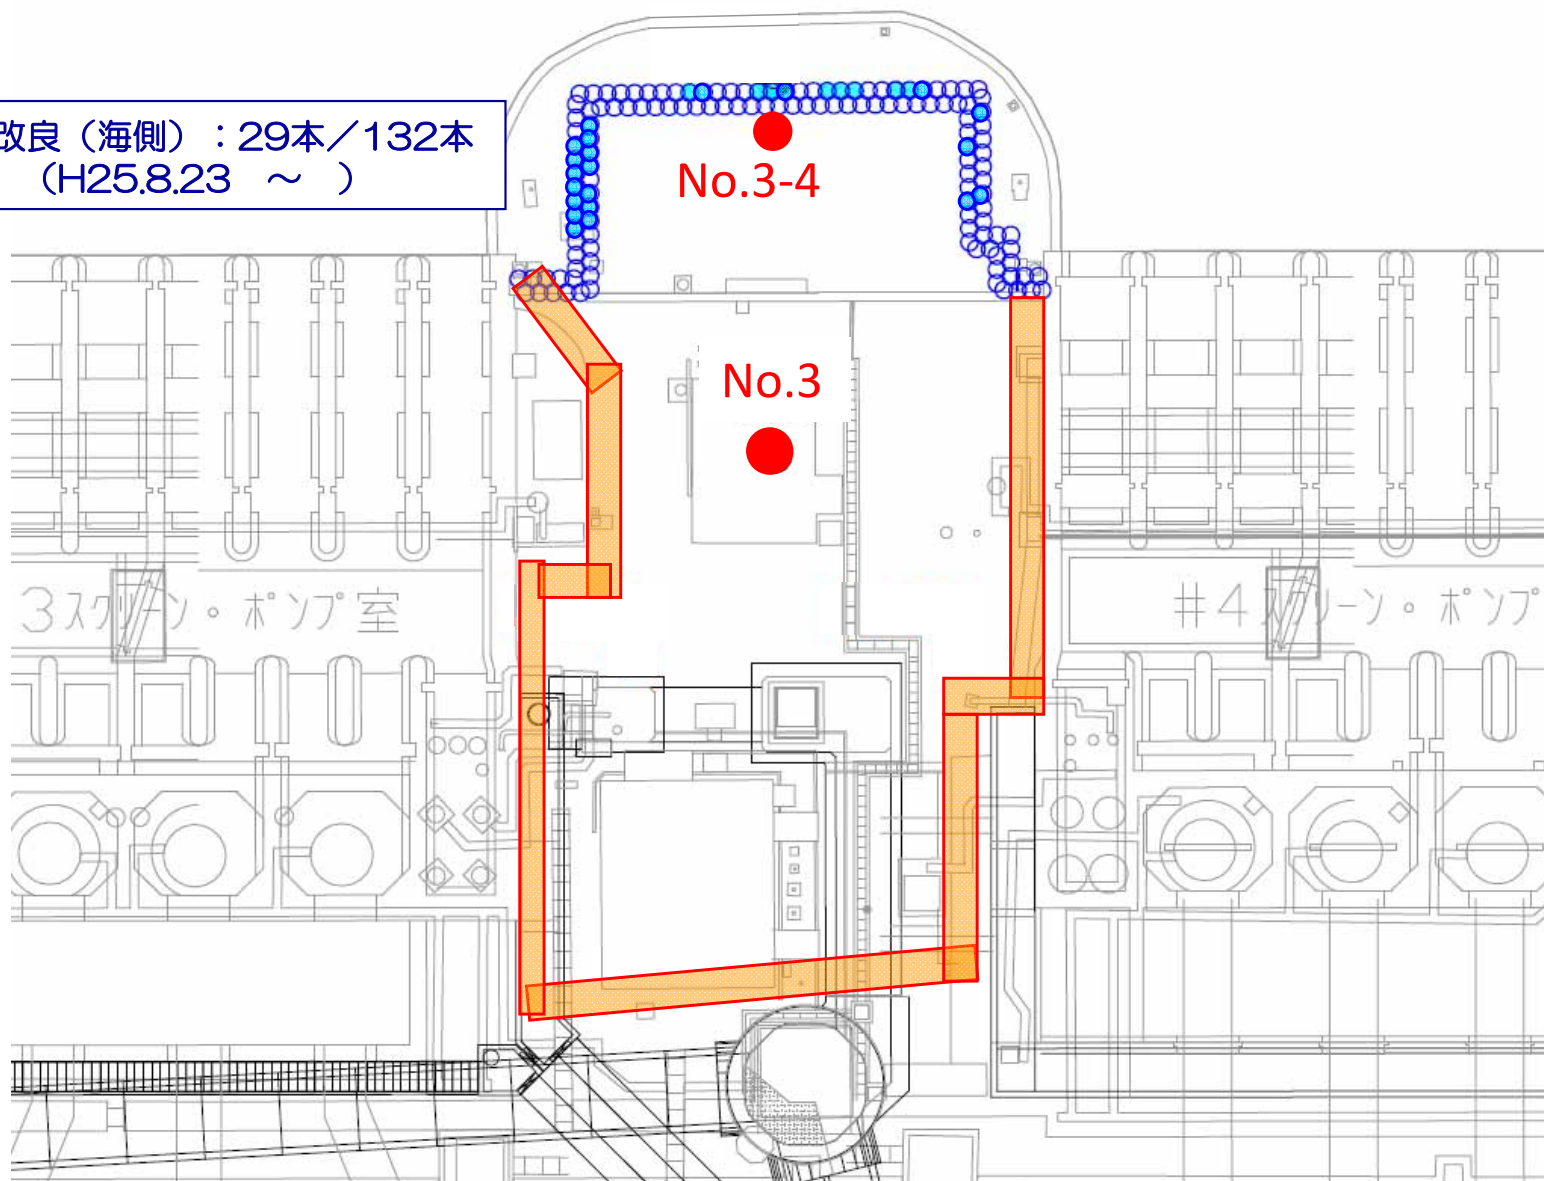

※施工範囲は現場状況により変更の可能性あり。