

<参考資料>

タービン建屋東側における
地下水及び海水中の放射性物質濃度の状況等について

平成27年1月9日
東京電力株式会社

モニタリング計画（サンプリング箇所）

■ 港湾口北東側

■ 港湾口東側

■ 港湾口南東側


● ■ 港湾内への影響の監視
● ■ 地下水濃度の監視

● ■ 海洋への影響をモニタリング
● ■ 港湾内の放射能濃度の分布をモニタリング

測定項目及び頻度

γ線	全β	H-3	Sr90
1回/週	1回/週	1回/週	1回/月

必要に応じて測定頻度を見直す

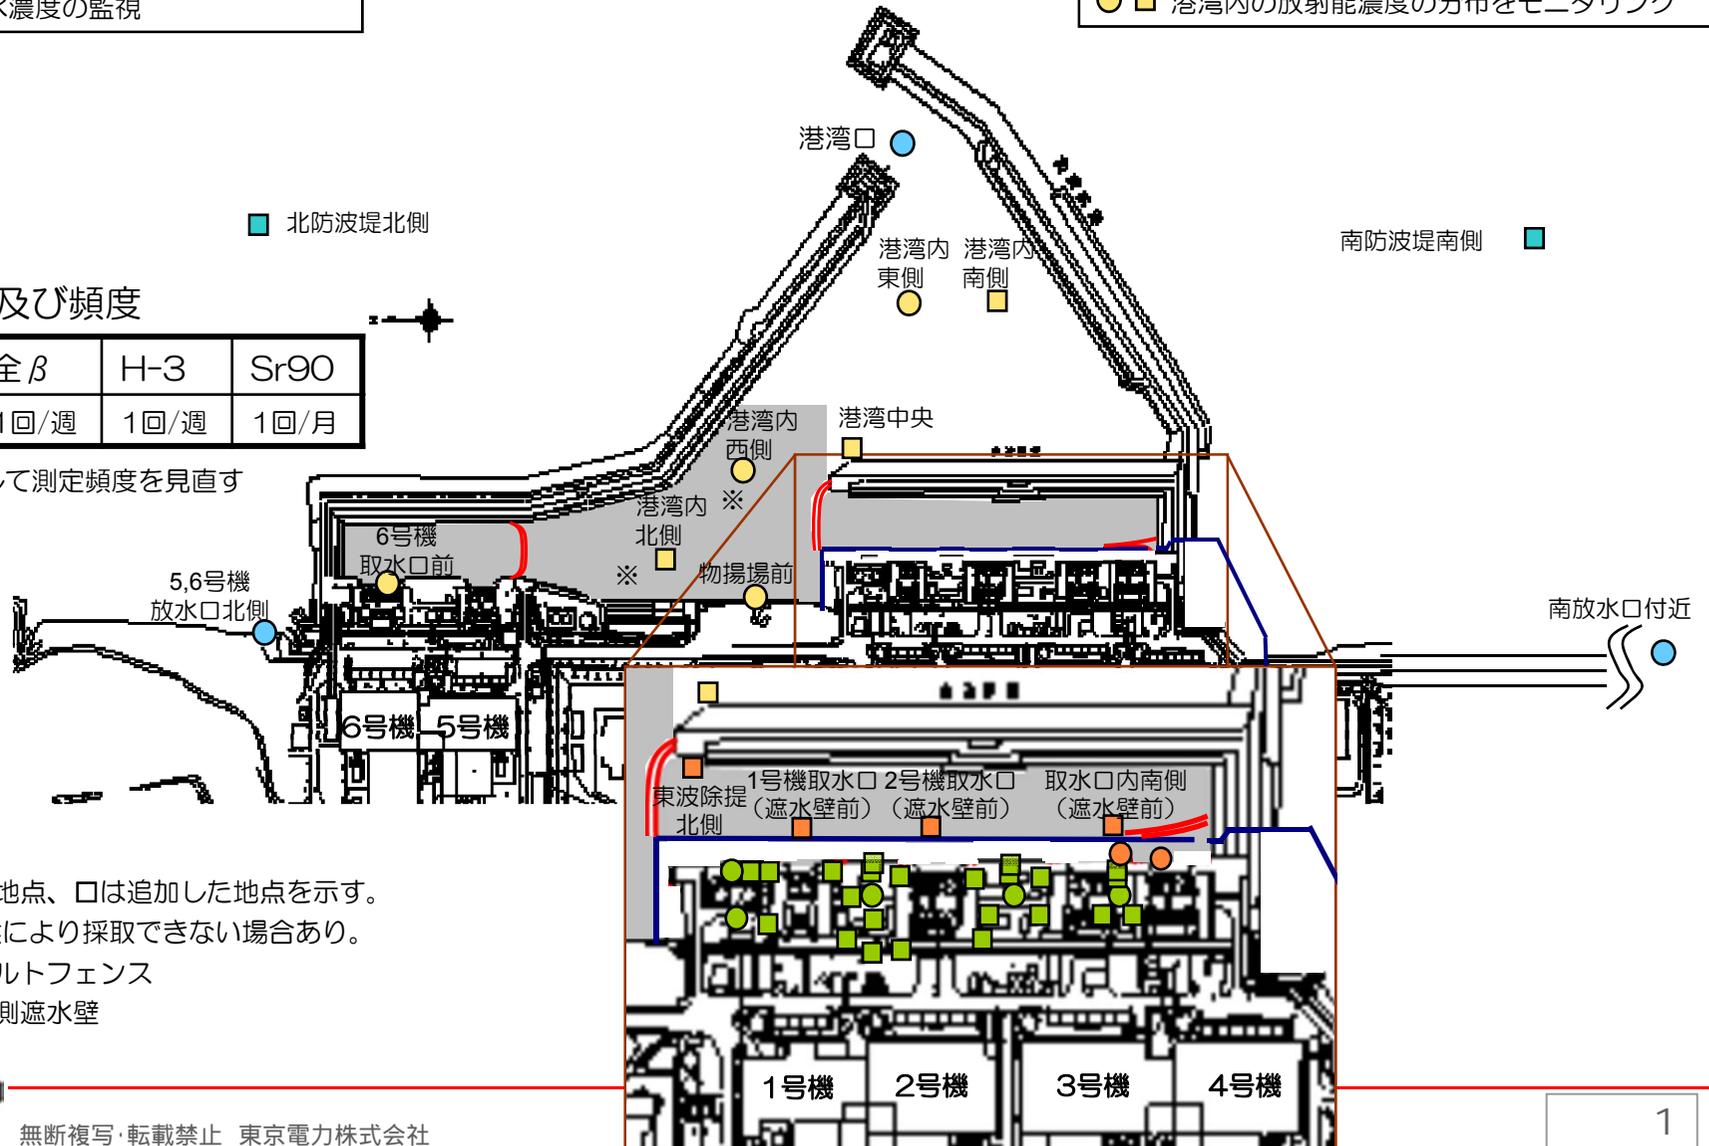

○は継続地点、□は追加した地点を示す。

※：天候により採取できない場合あり。

— シルトフェンス

— 海側遮水壁




東京電力

無断複写・転載禁止 東京電力株式会社

タービン建屋東側の地下水濃度 (1/2)


<1号機北側、1,2号機取水口間>

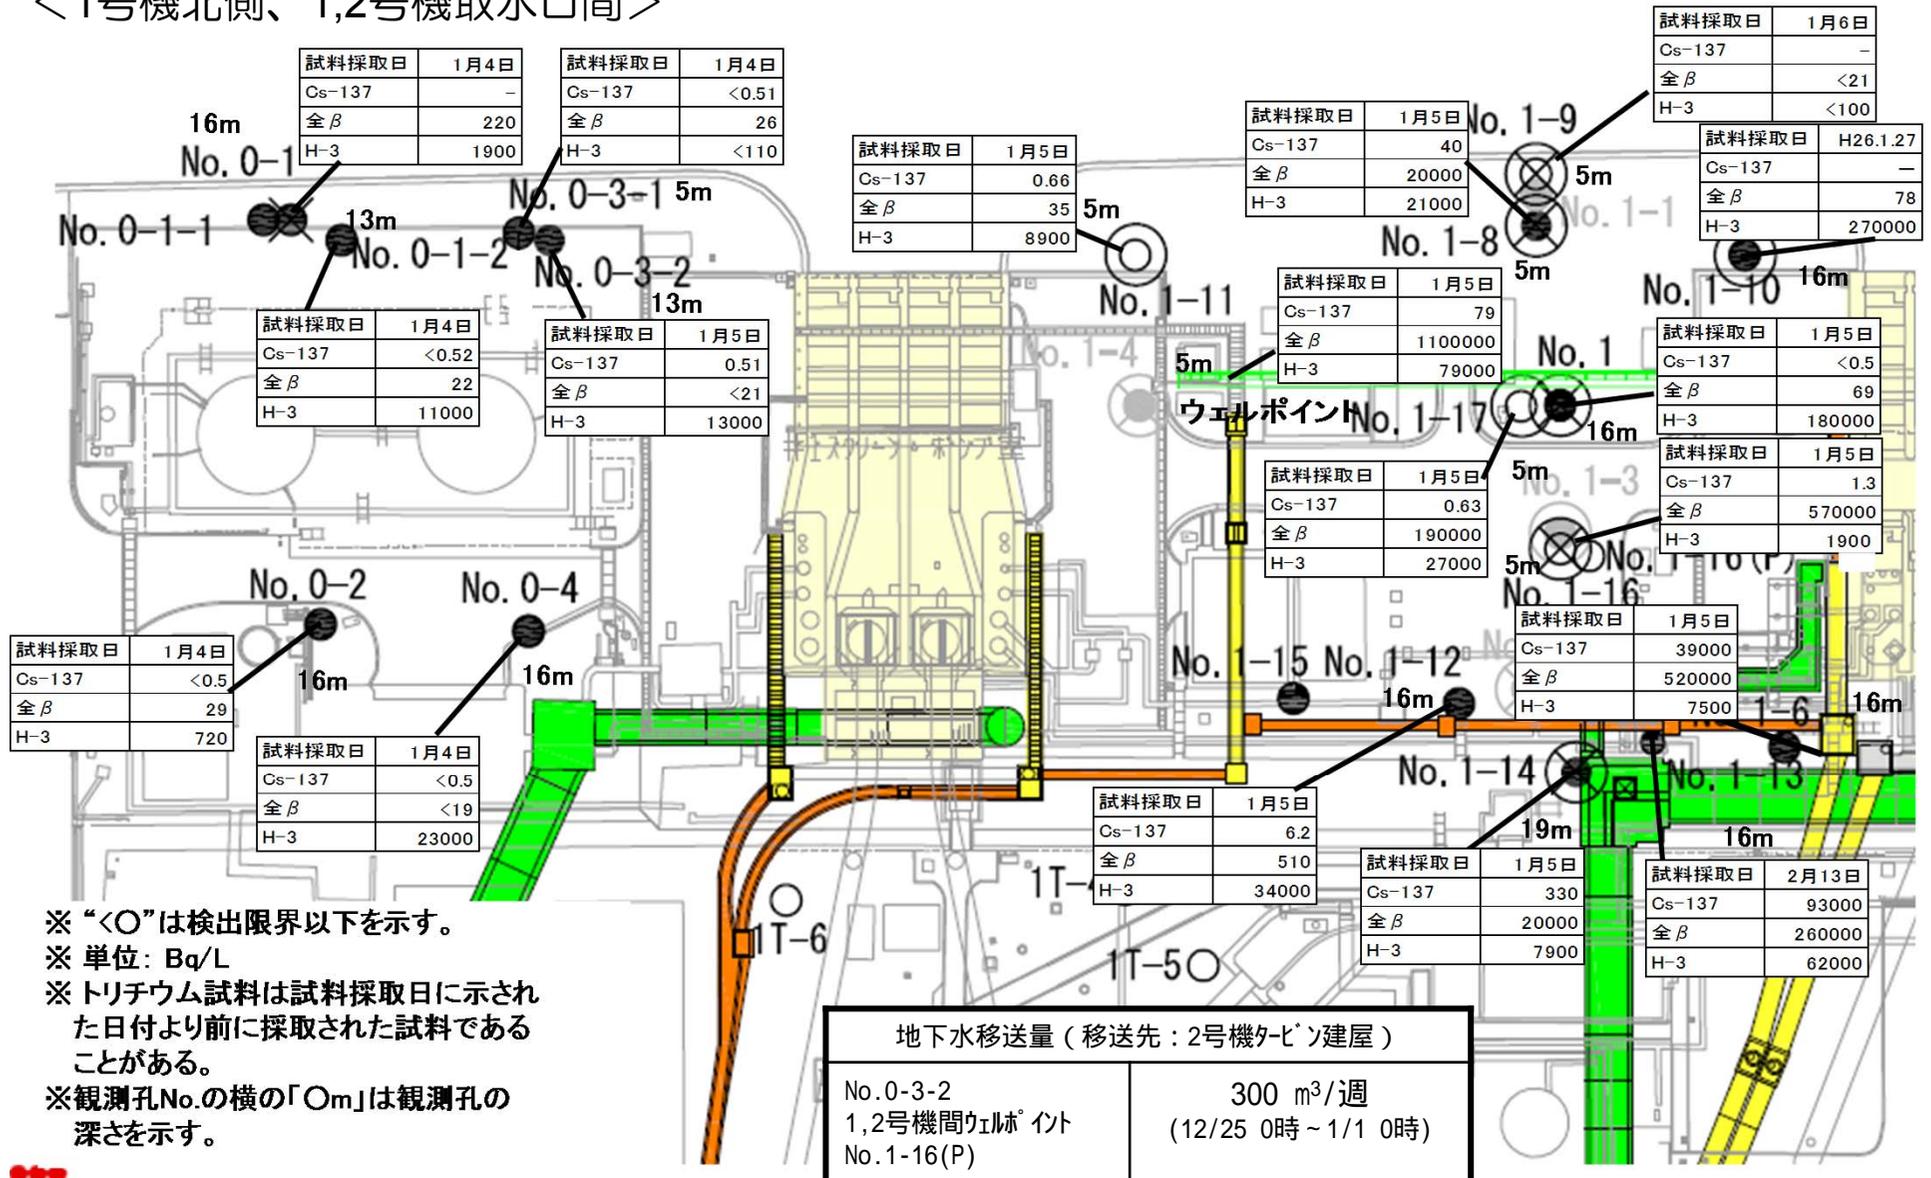

- ※ “<O”は検出限界以下を示す。
- ※ 単位: Bq/L
- ※ トリチウム試料は試料採取日に示された日付より前に採取された試料であることがある。
- ※ 観測孔No.の横の「Om」は観測孔の深さを示す。


タービン建屋東側の地下水濃度 (2/2)

〈2,3号機取水口間、3,4号機取水口間〉

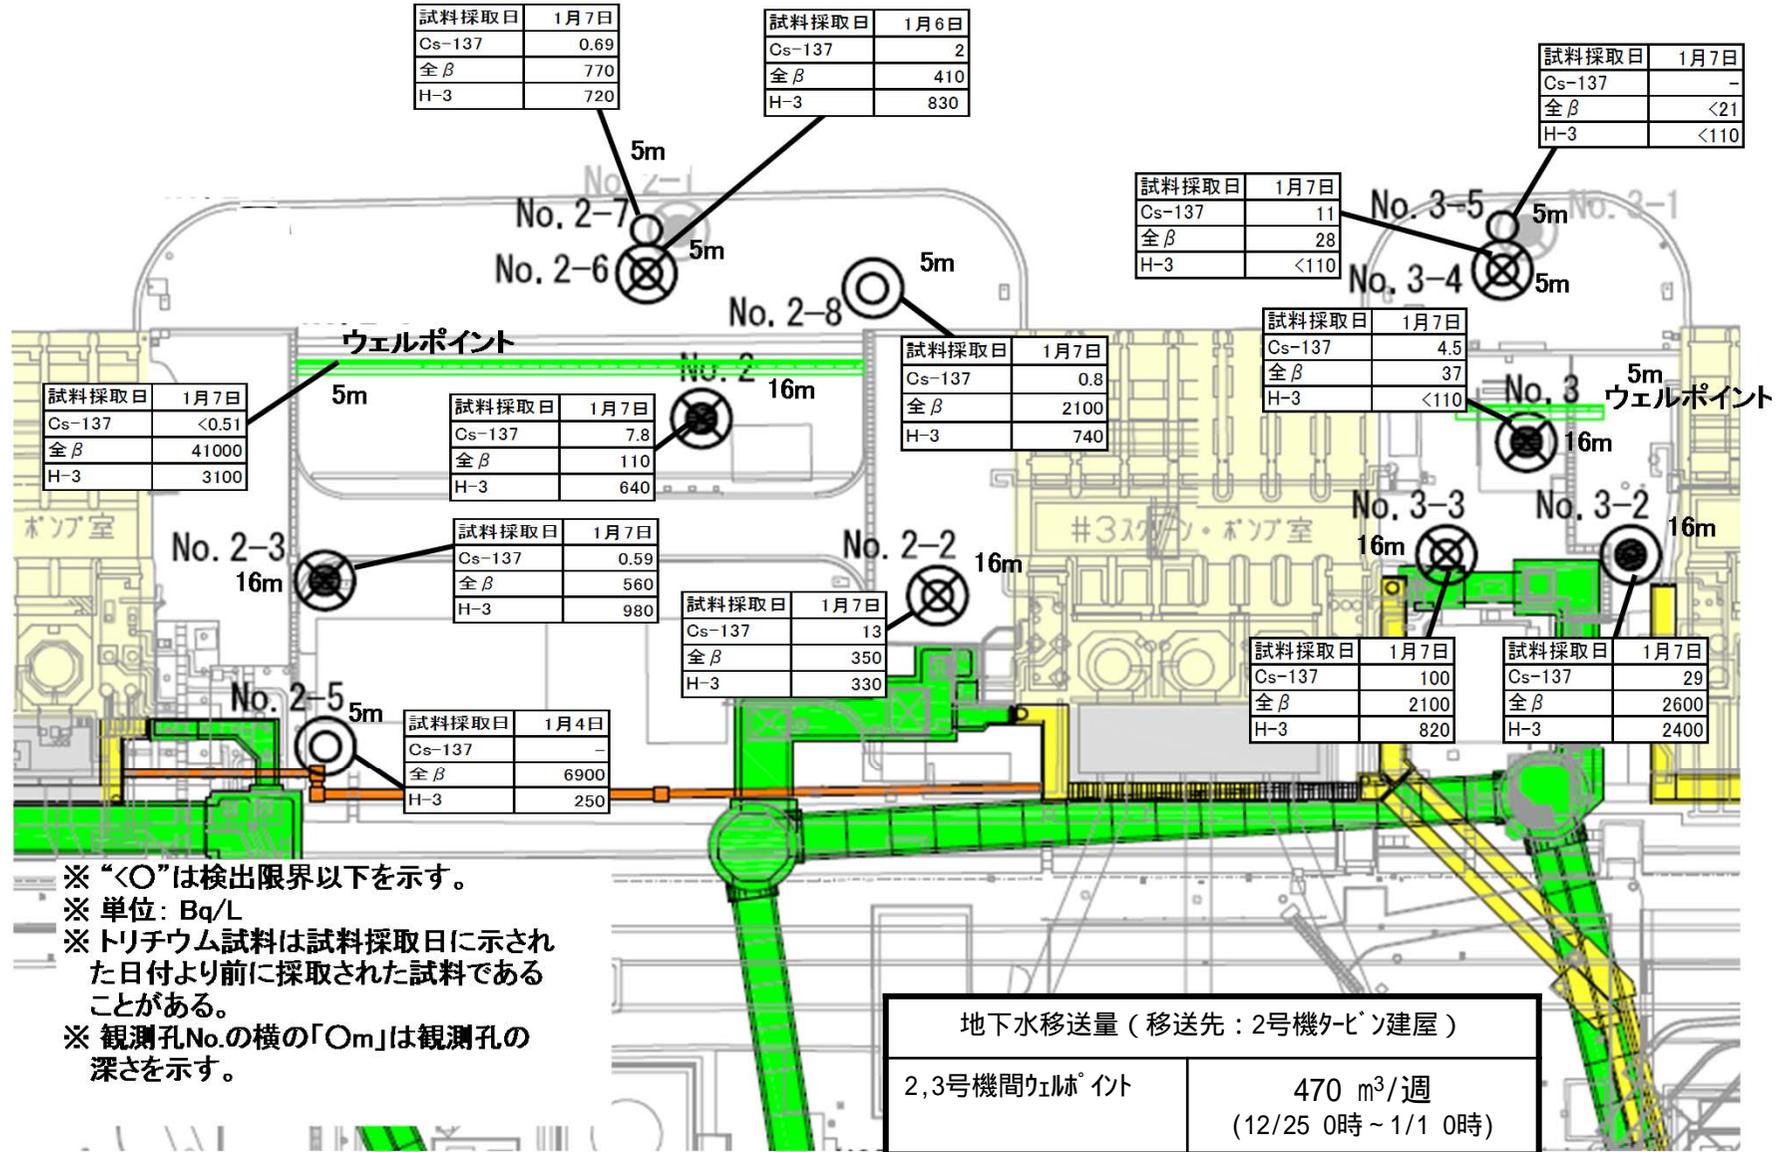


1号機北側の地下水の濃度推移(1/2)

1号機北側地下水のトリチウム濃度の推移

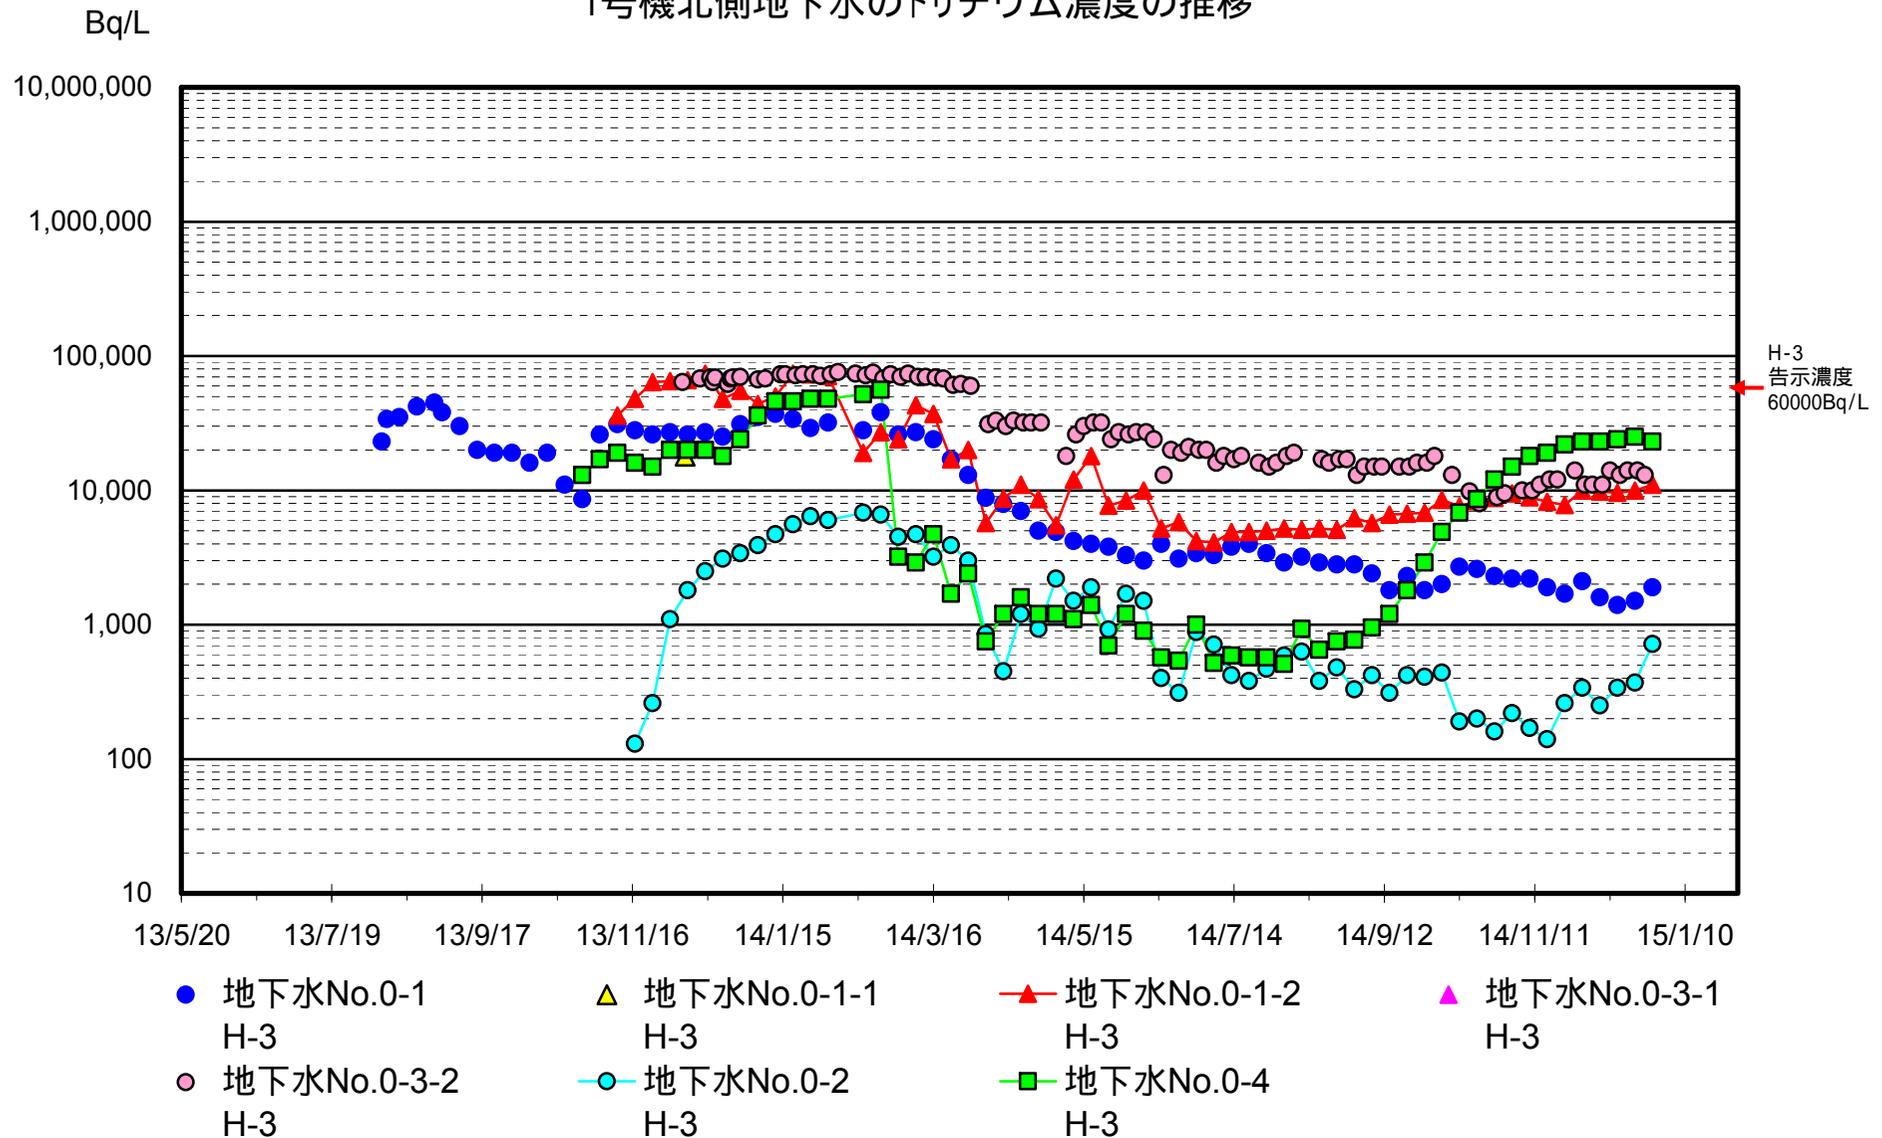


1号機北側の地下水の濃度推移(2/2)

1号機北側地下水の全ベータ、ストロンチウム濃度の推移

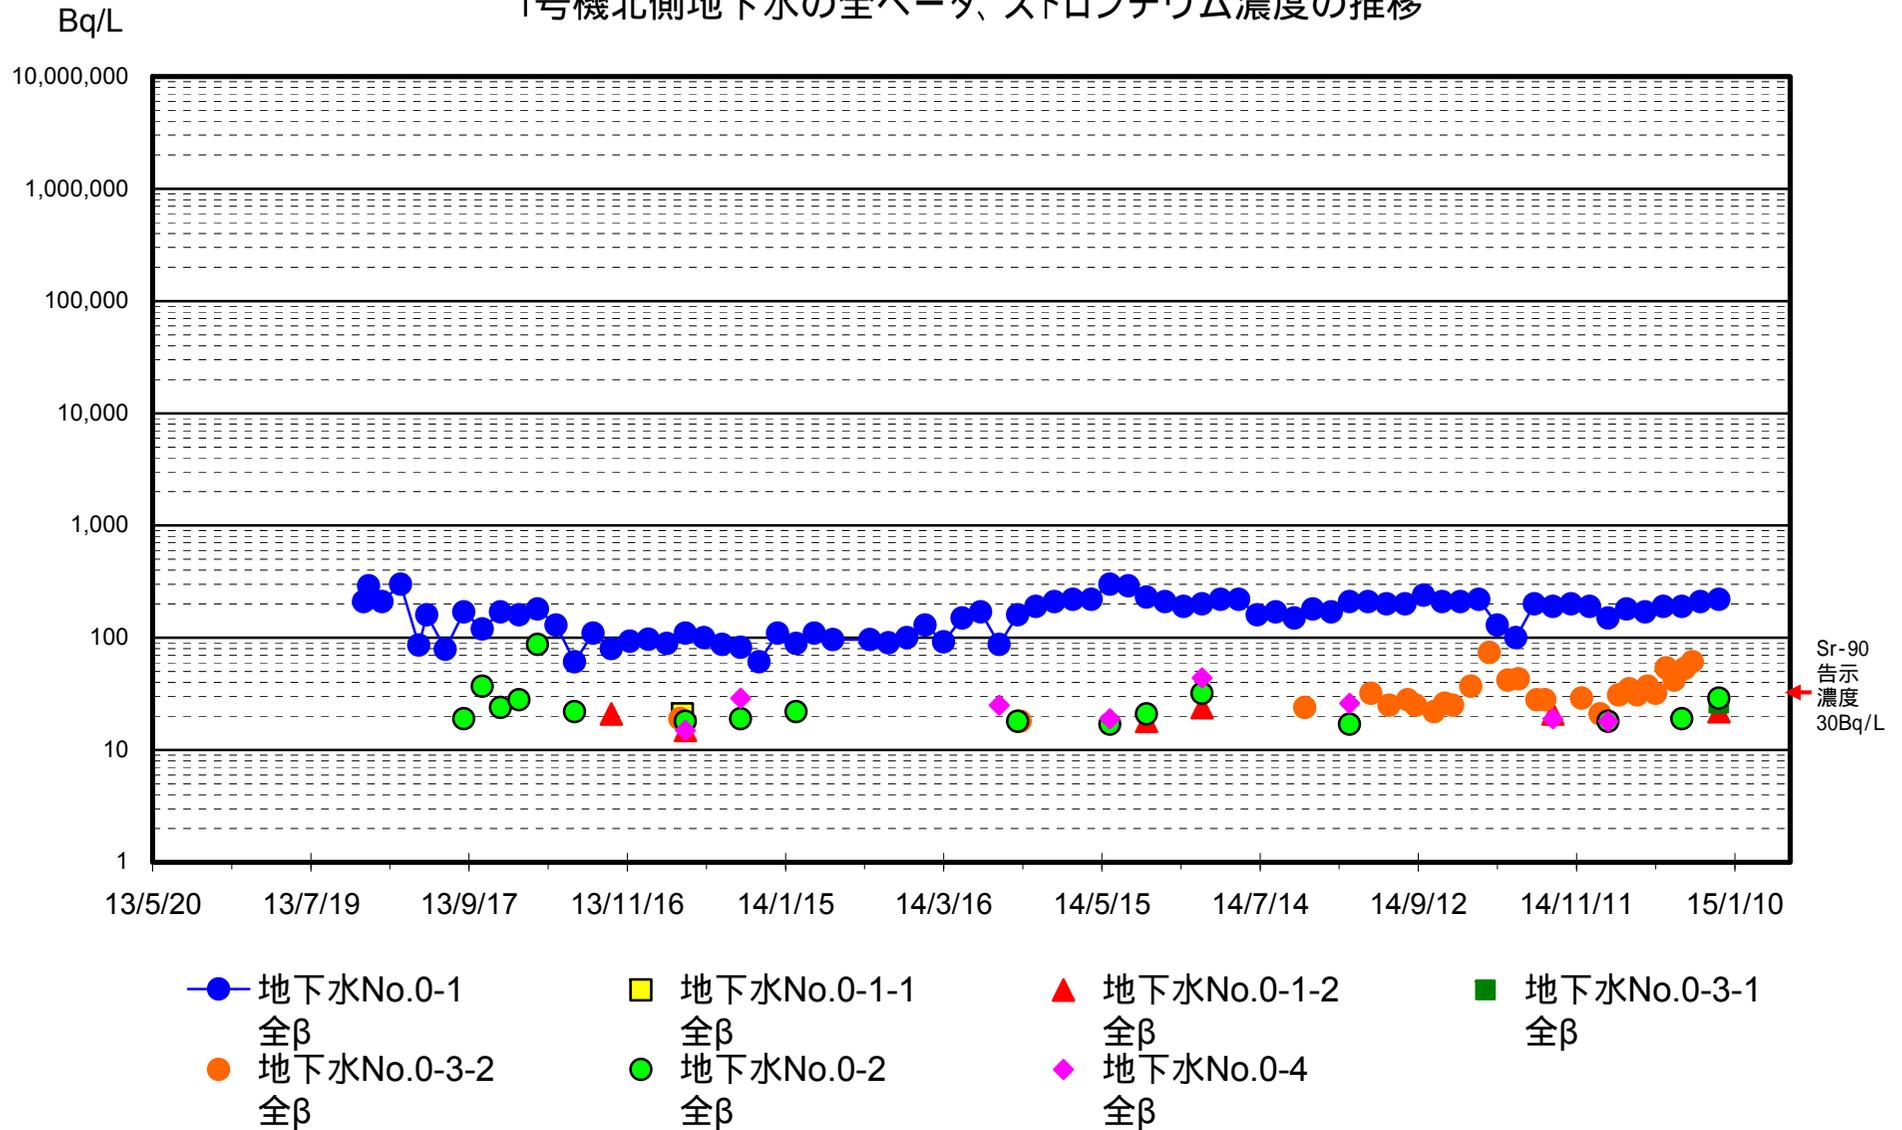

1,2号機取水口間の地下水の濃度推移(1/2)


1,2号機取水口間地下水のトリチウム濃度の推移

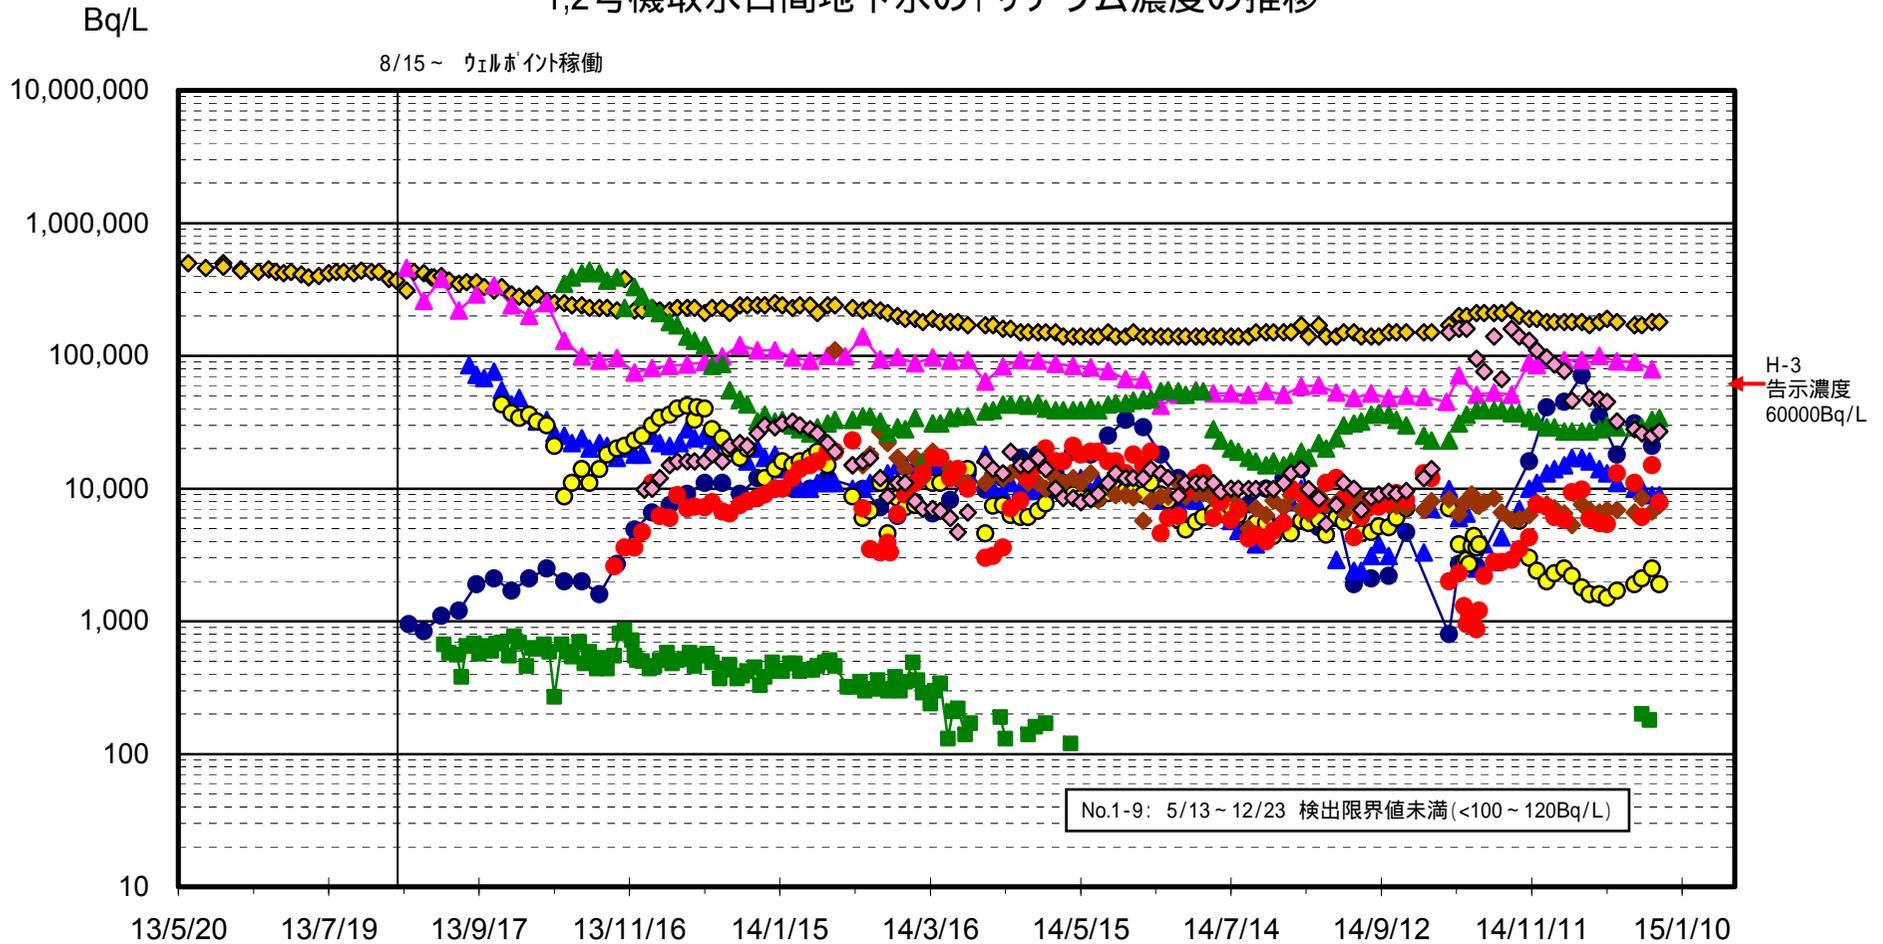

- | | | | | |
|---------------------|--------------------|---------------------|---------------------|----------------------|
| ◆ 地下水No.1
H-3 | ● 地下水No.1-8
H-3 | ■ 地下水No.1-9
H-3 | ▲ 地下水No.1-11
H-3 | ◆ 1,2uウェルポイント
H-3 |
| ● 地下水No.1-16
H-3 | ◆ 地下水No.1-6
H-3 | ▲ 地下水No.1-12
H-3 | ● 地下水No.1-14
H-3 | ◇ 地下水No.1-17
H-3 |

1,2号機取水口間の地下水の濃度推移(2/2)


1,2号機取水口間地下水の全ベータ、ストロンチウム濃度の推移

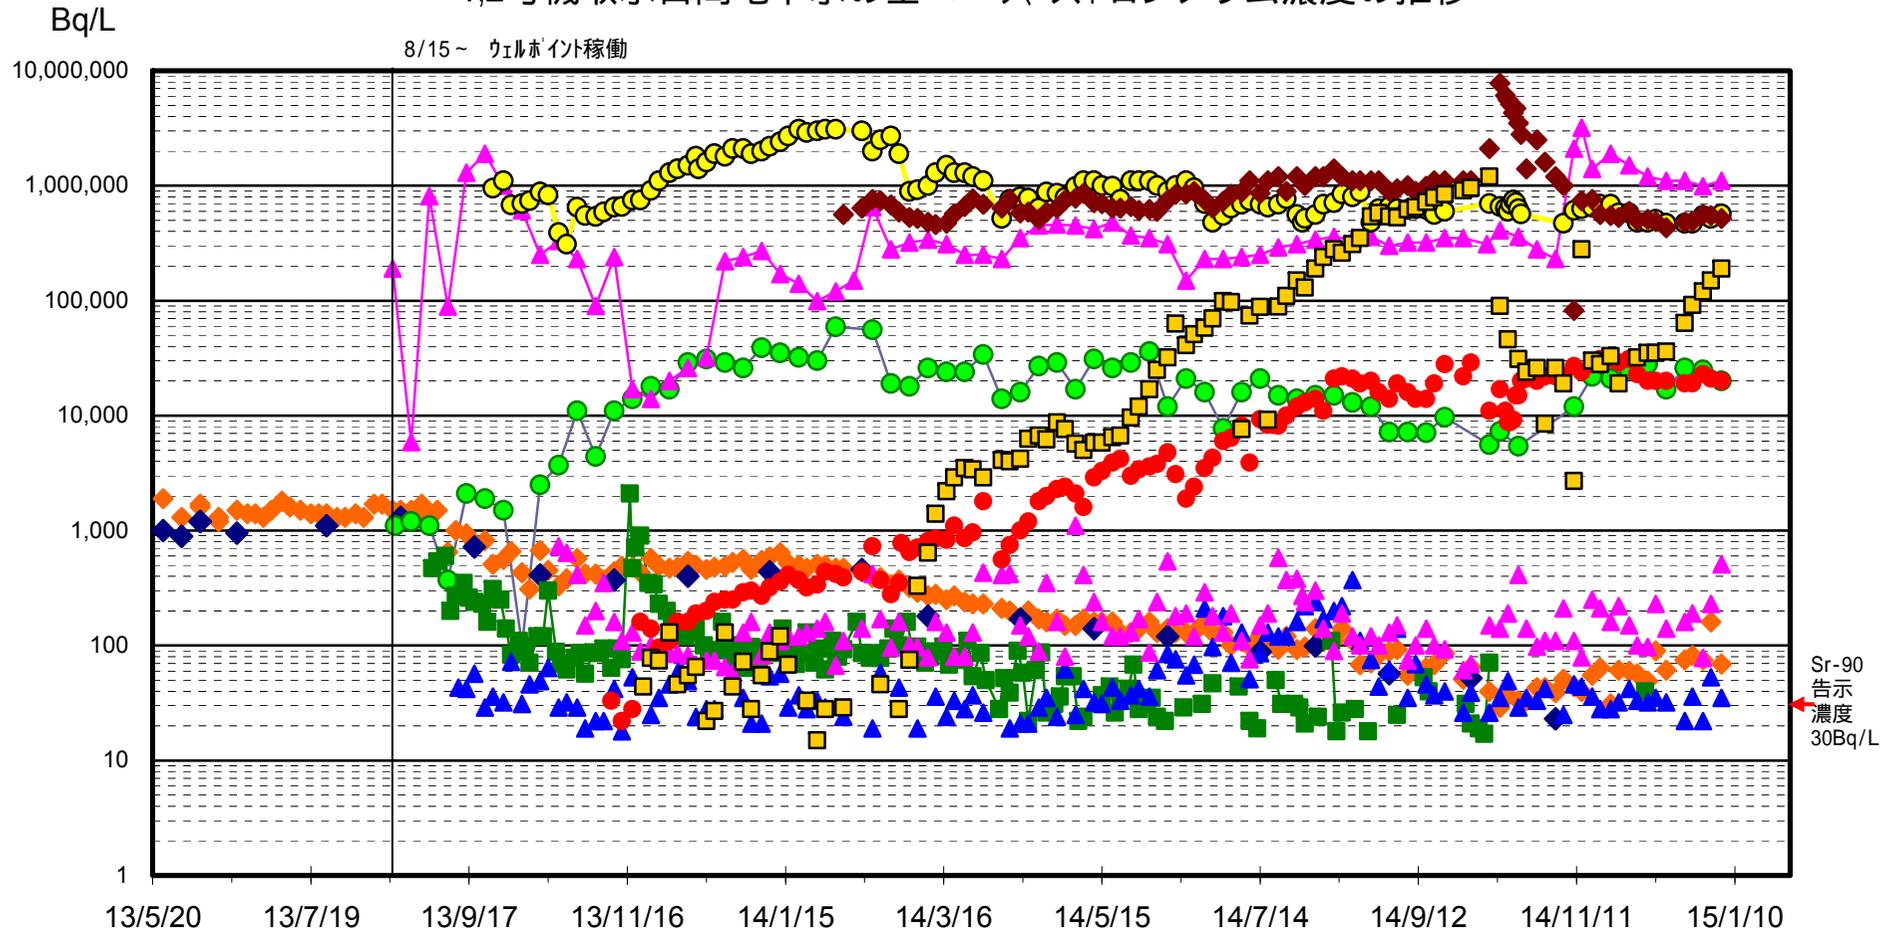

- ◆ 地下水No.1 全β
- ◆ 地下水No.1 Sr-90
- 地下水No.1-8 全β
- 地下水No.1-9 全β
- ▲ 地下水No.1-11 全β
- ▲ 1,2uウェルポイント 全β
- 地下水No.1-16 全β
- ◆ 地下水No.1-6 全β
- ▲ 地下水No.1-12 全β
- 地下水No.1-14 全β
- 地下水No.1-17 全β


2,3号機取水口間の地下水の濃度推移(1/2)

2,3号機取水口間地下水のトリチウム濃度の推移

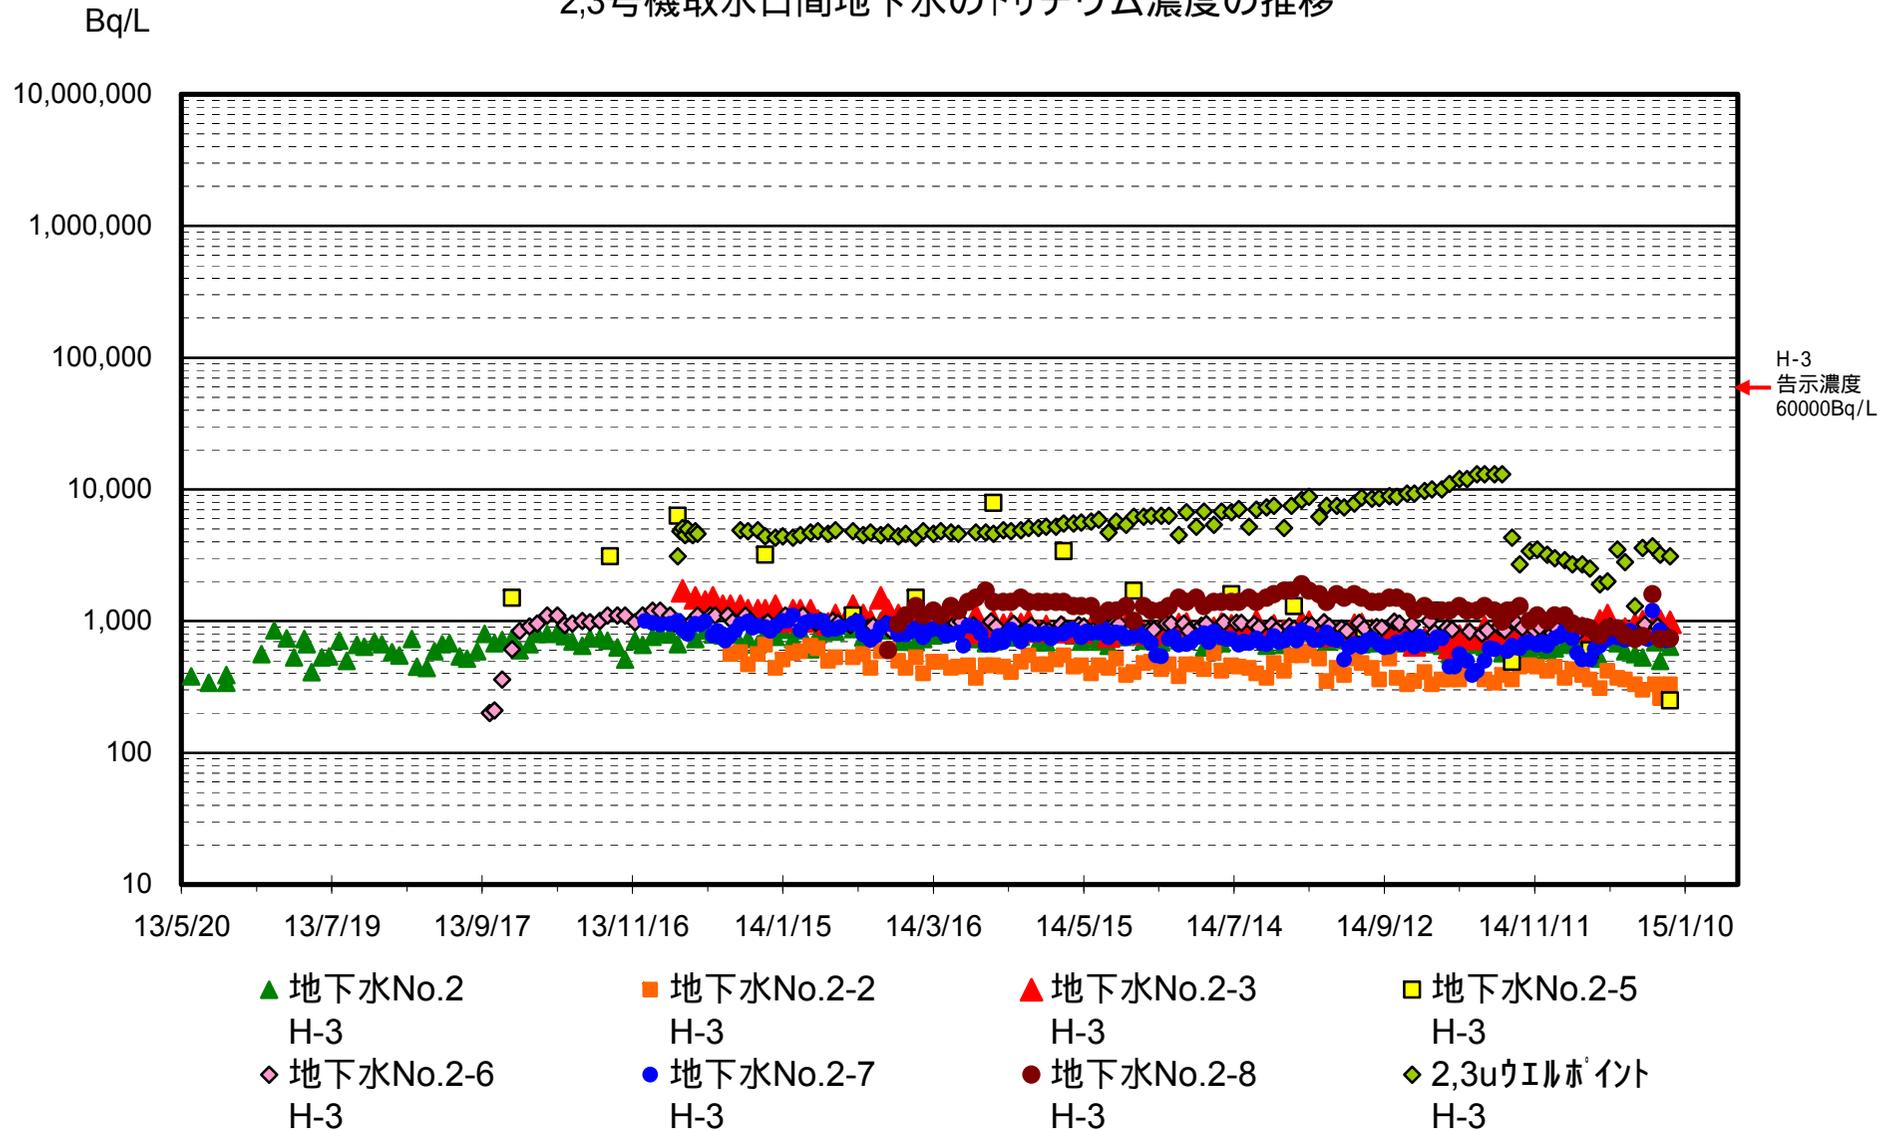

2,3号機取水口間の地下水の濃度推移(2/2)


2,3号機取水口間地下水の全ベータ、ストロンチウム濃度の推移

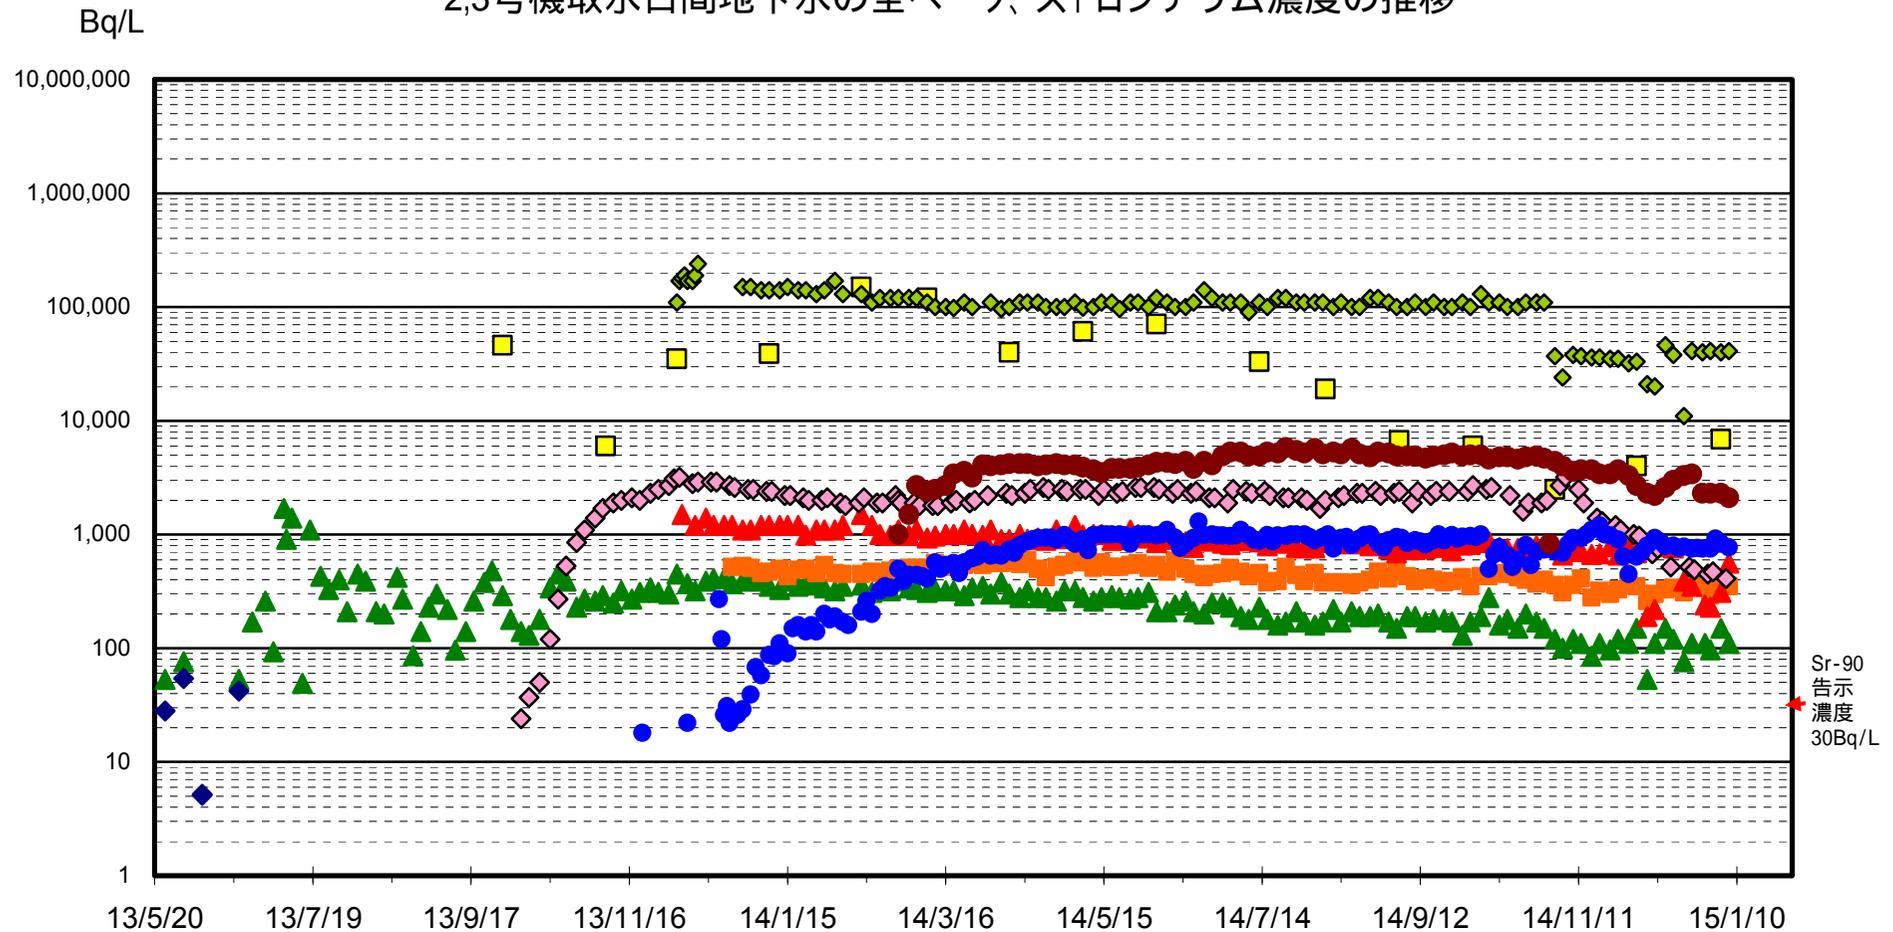

- ▲ 地下水No.2
全β
- ◆ 地下水No.2
Sr-90
- 地下水No.2-2
全β
- ▲ 地下水No.2-3
全β
- 地下水No.2-5
全β
- ◇ 地下水No.2-6
全β
- 地下水No.2-7
全β
- 地下水No.2-8
全β
- ◇ 2,3uウエルポイント
全β


Sr-90
告示
濃度
30Bq/L

3,4号機取水口間の地下水の濃度推移(1/2)

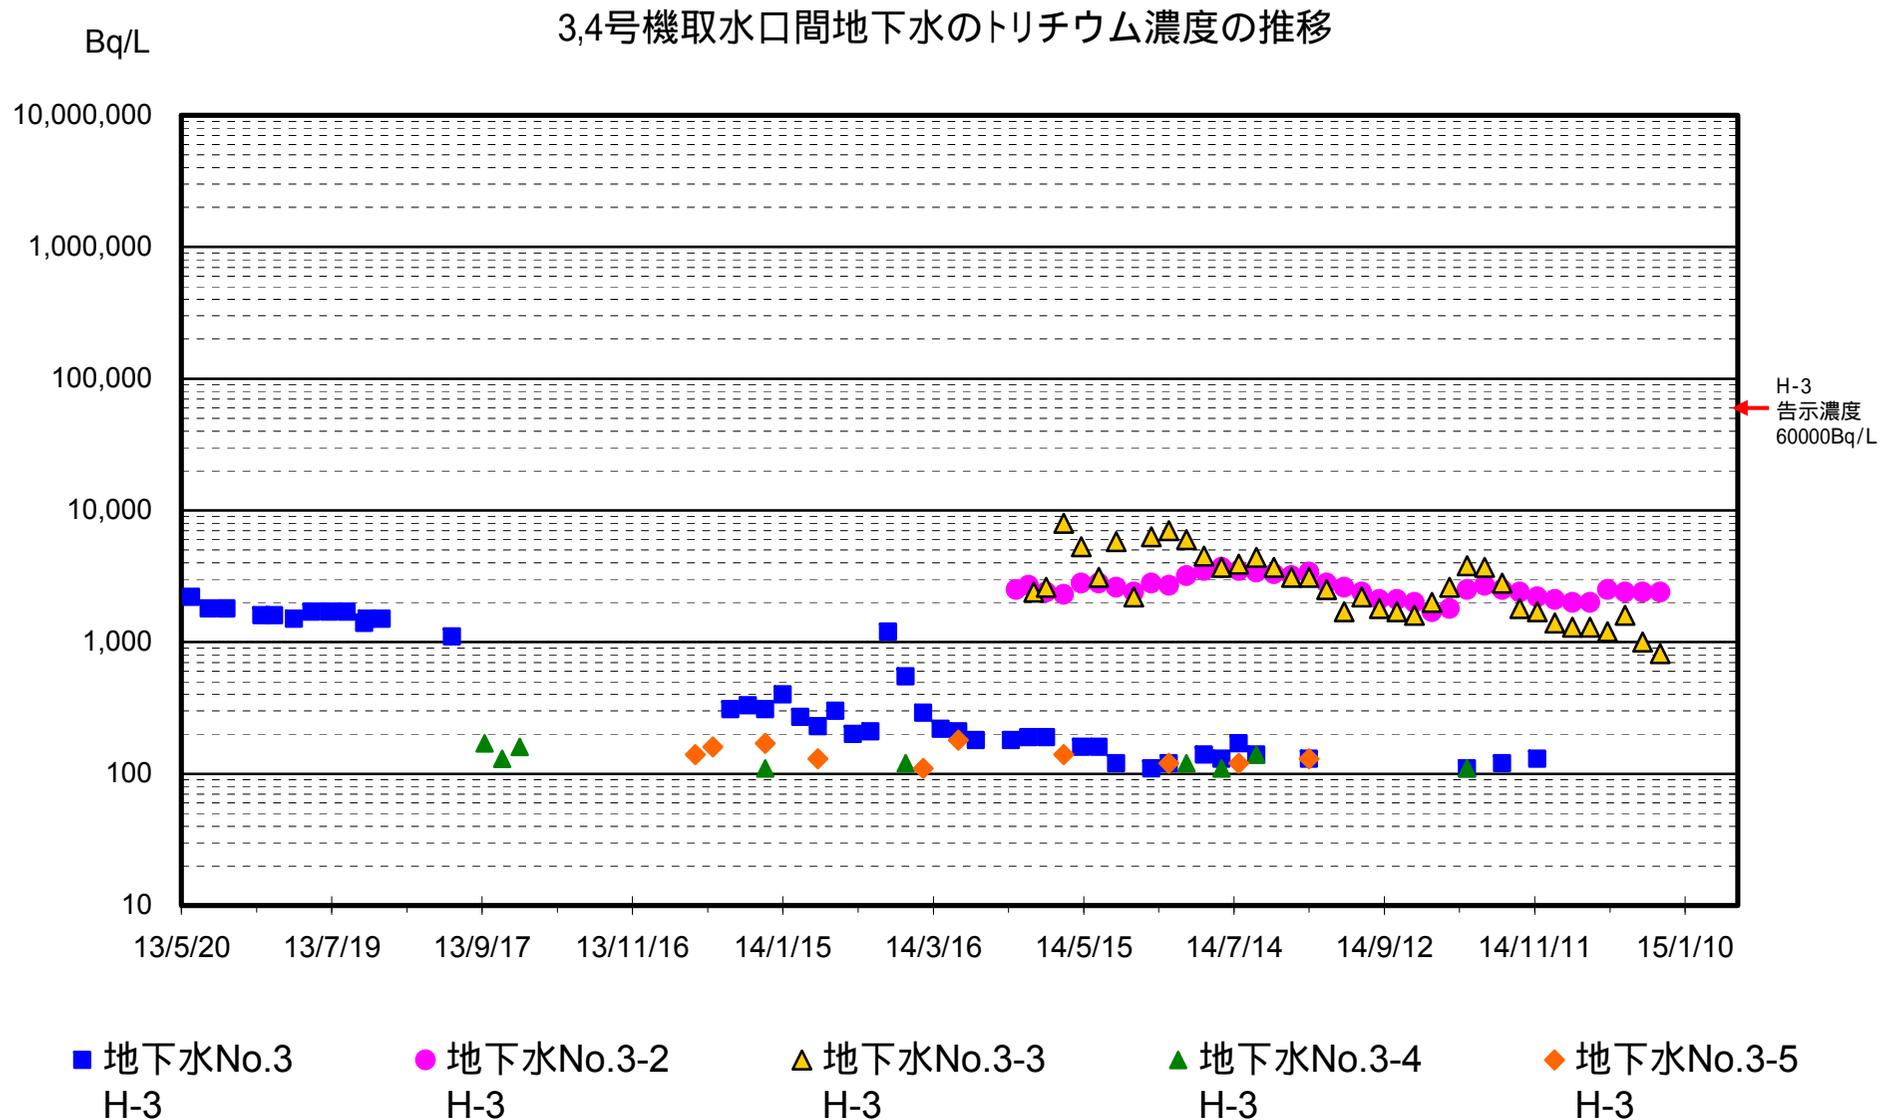


3,4号機取水口間の地下水の濃度推移(2/2)

3,4号機取水口間地下水の全ベータ、ストロンチウム濃度の推移

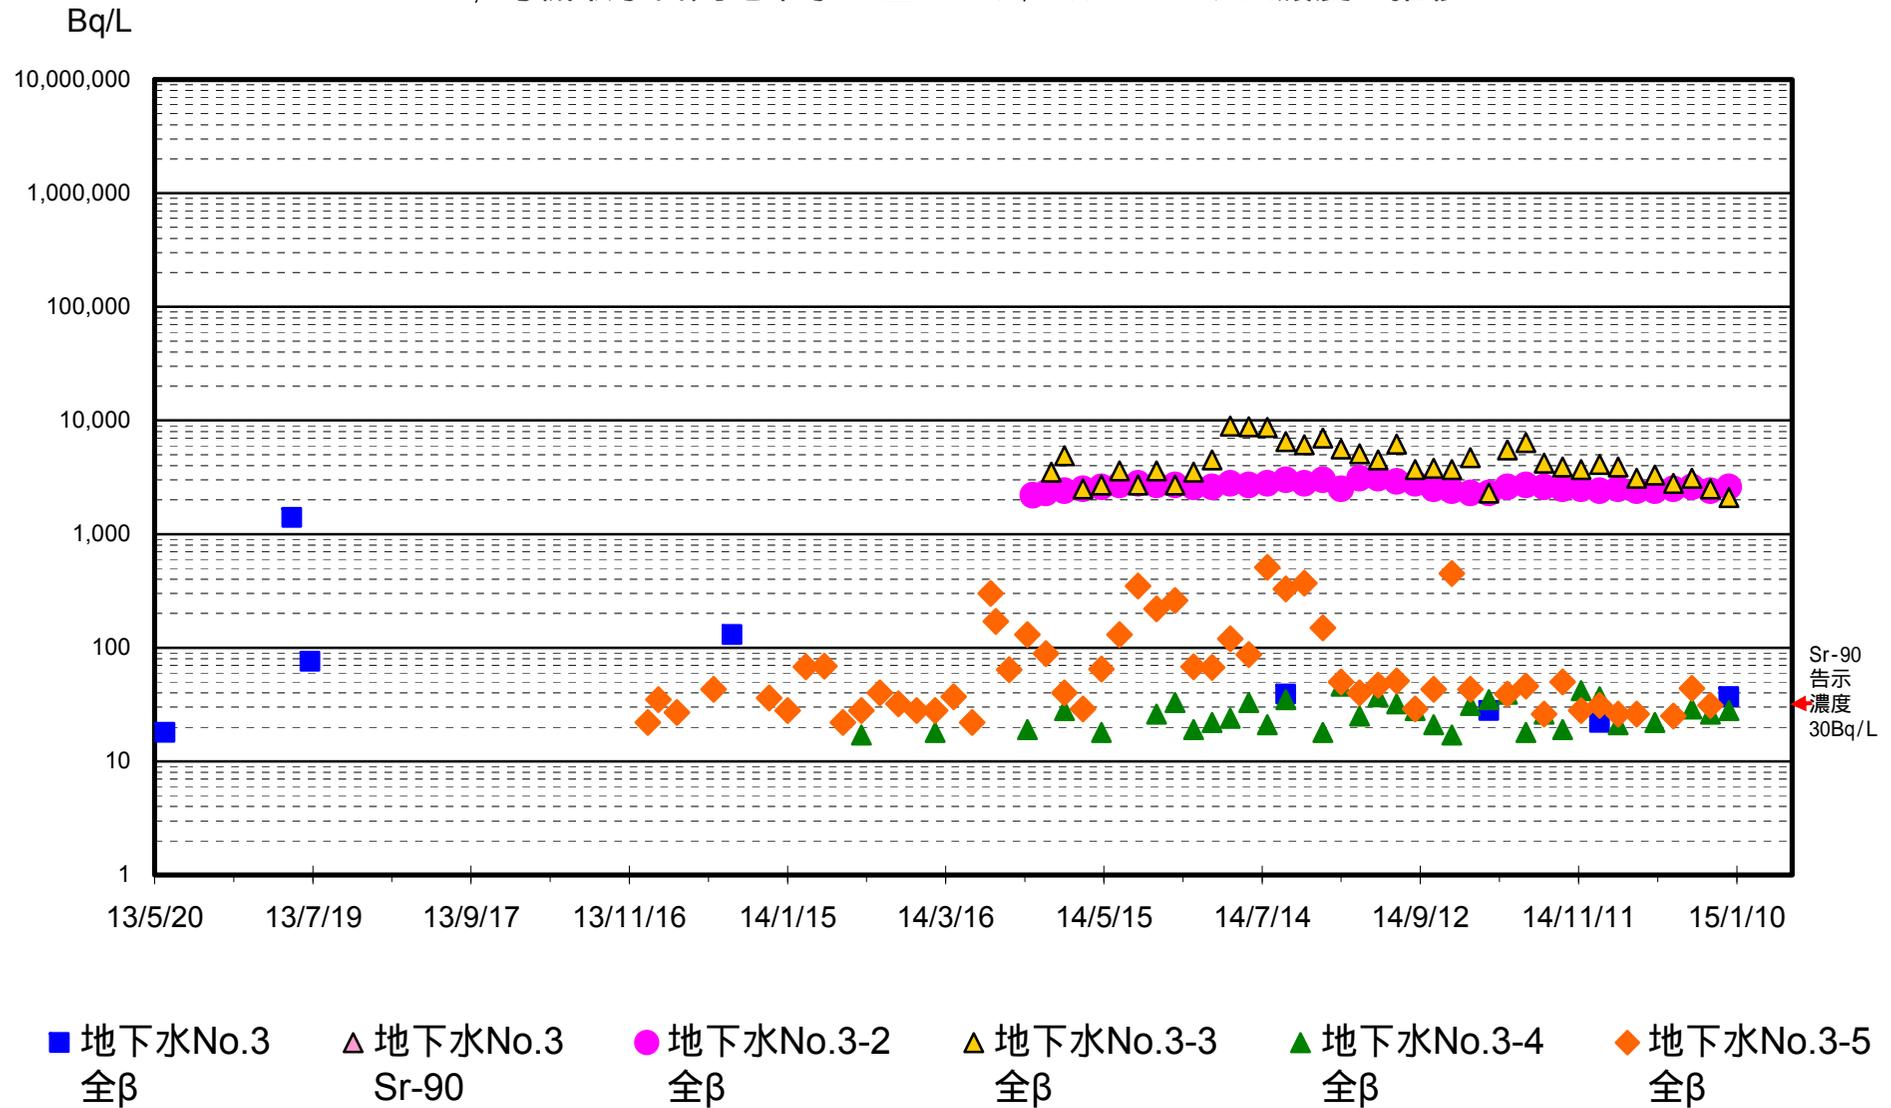


港湾内外の海水濃度

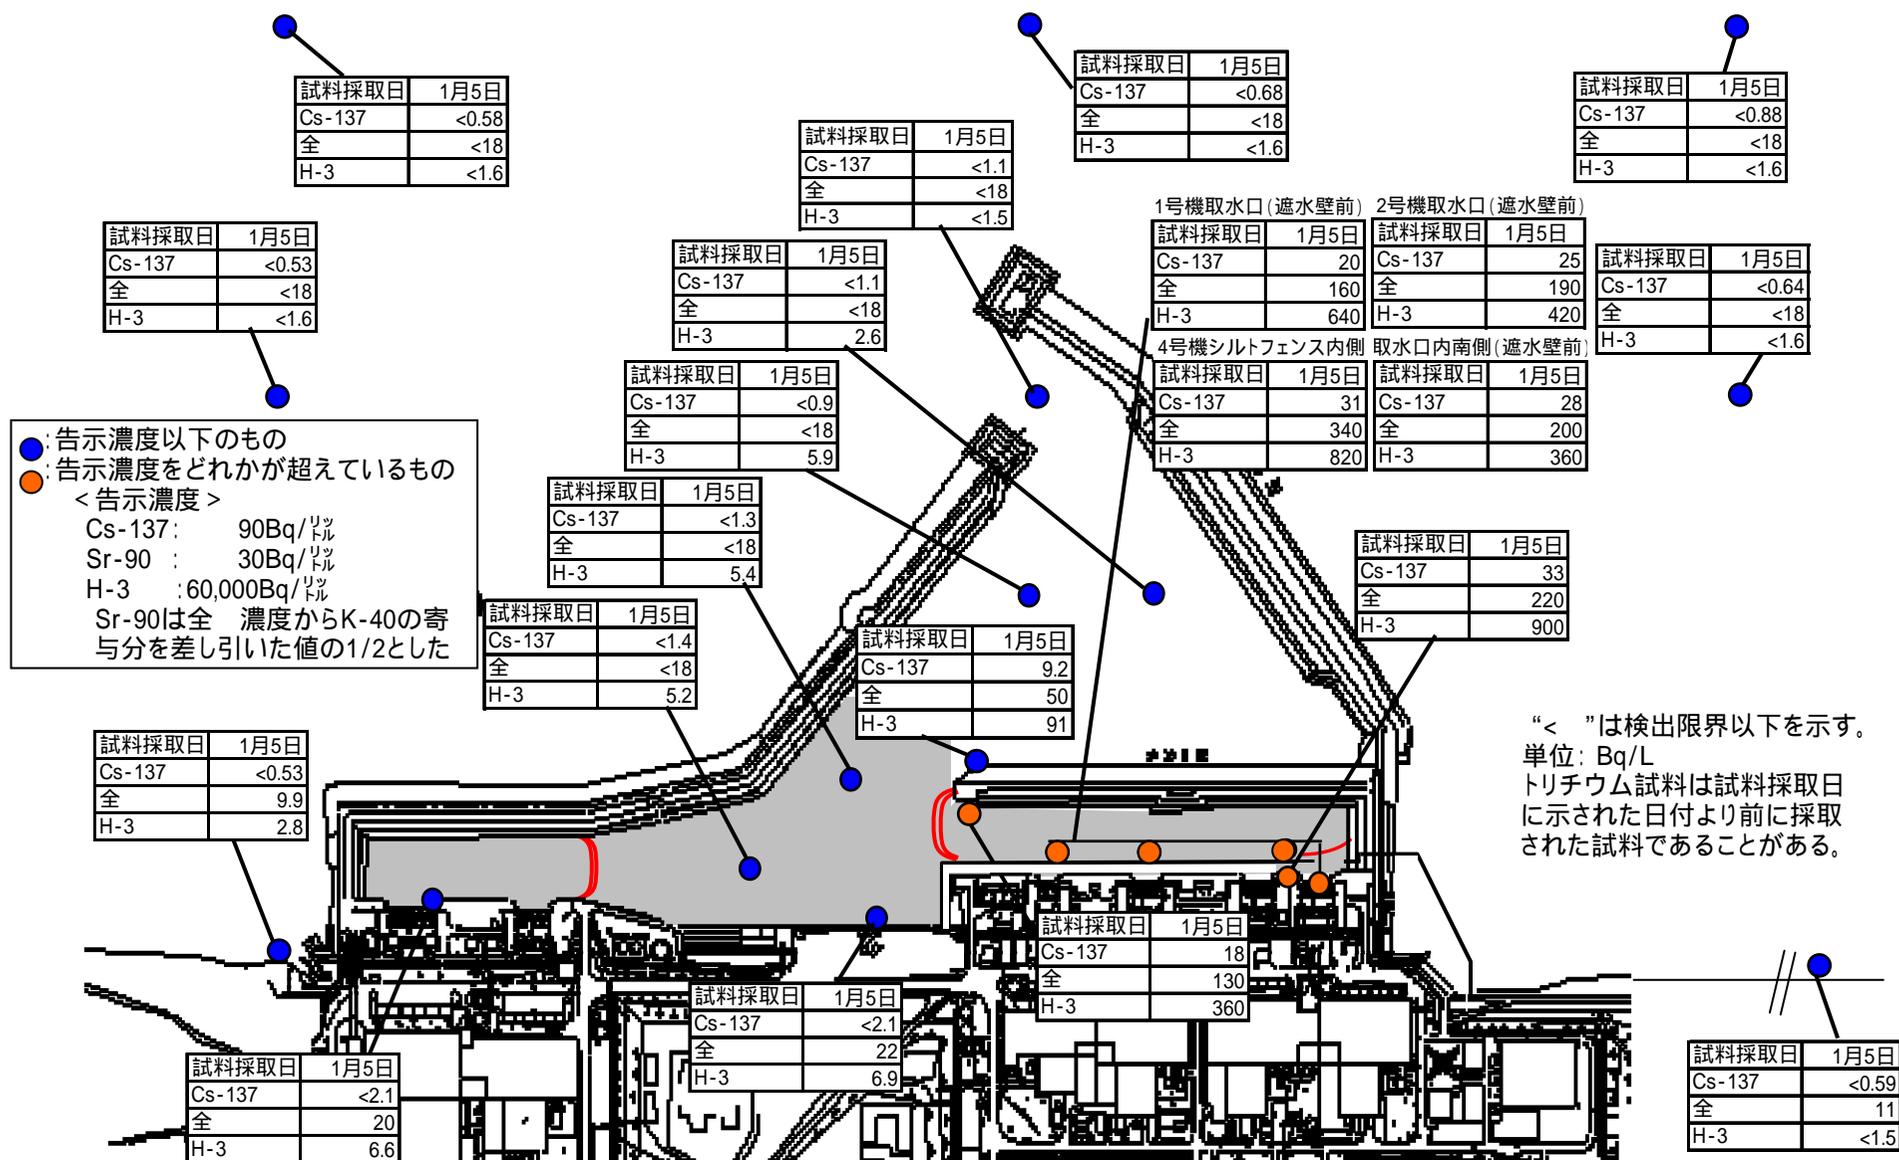


1～4号機取水路開渠内の海水の濃度推移(1/3)

1～4号機取水路開渠内の海水の濃度推移(Cs-137)

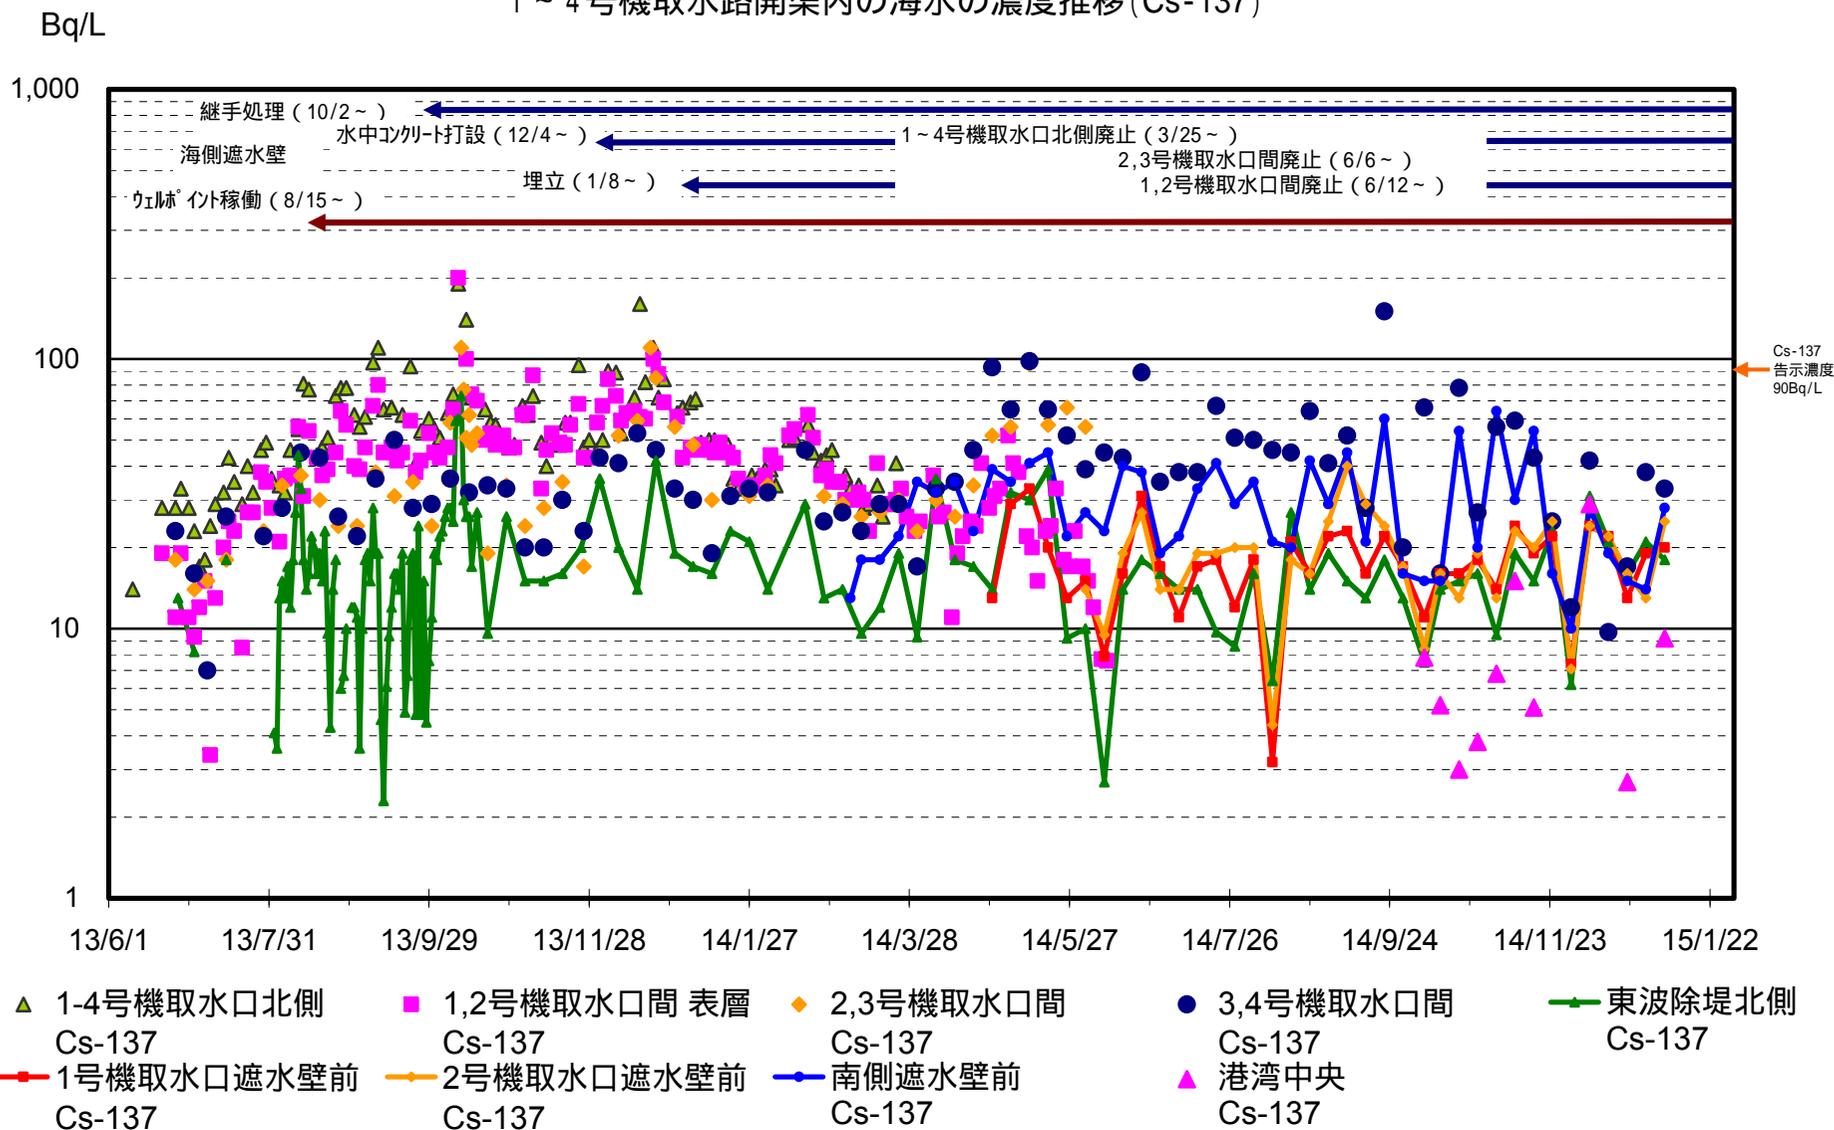


1～4号機取水路開渠内の海水の濃度推移(2/3)

1～4号機取水路開渠内の海水の濃度推移(H-3)

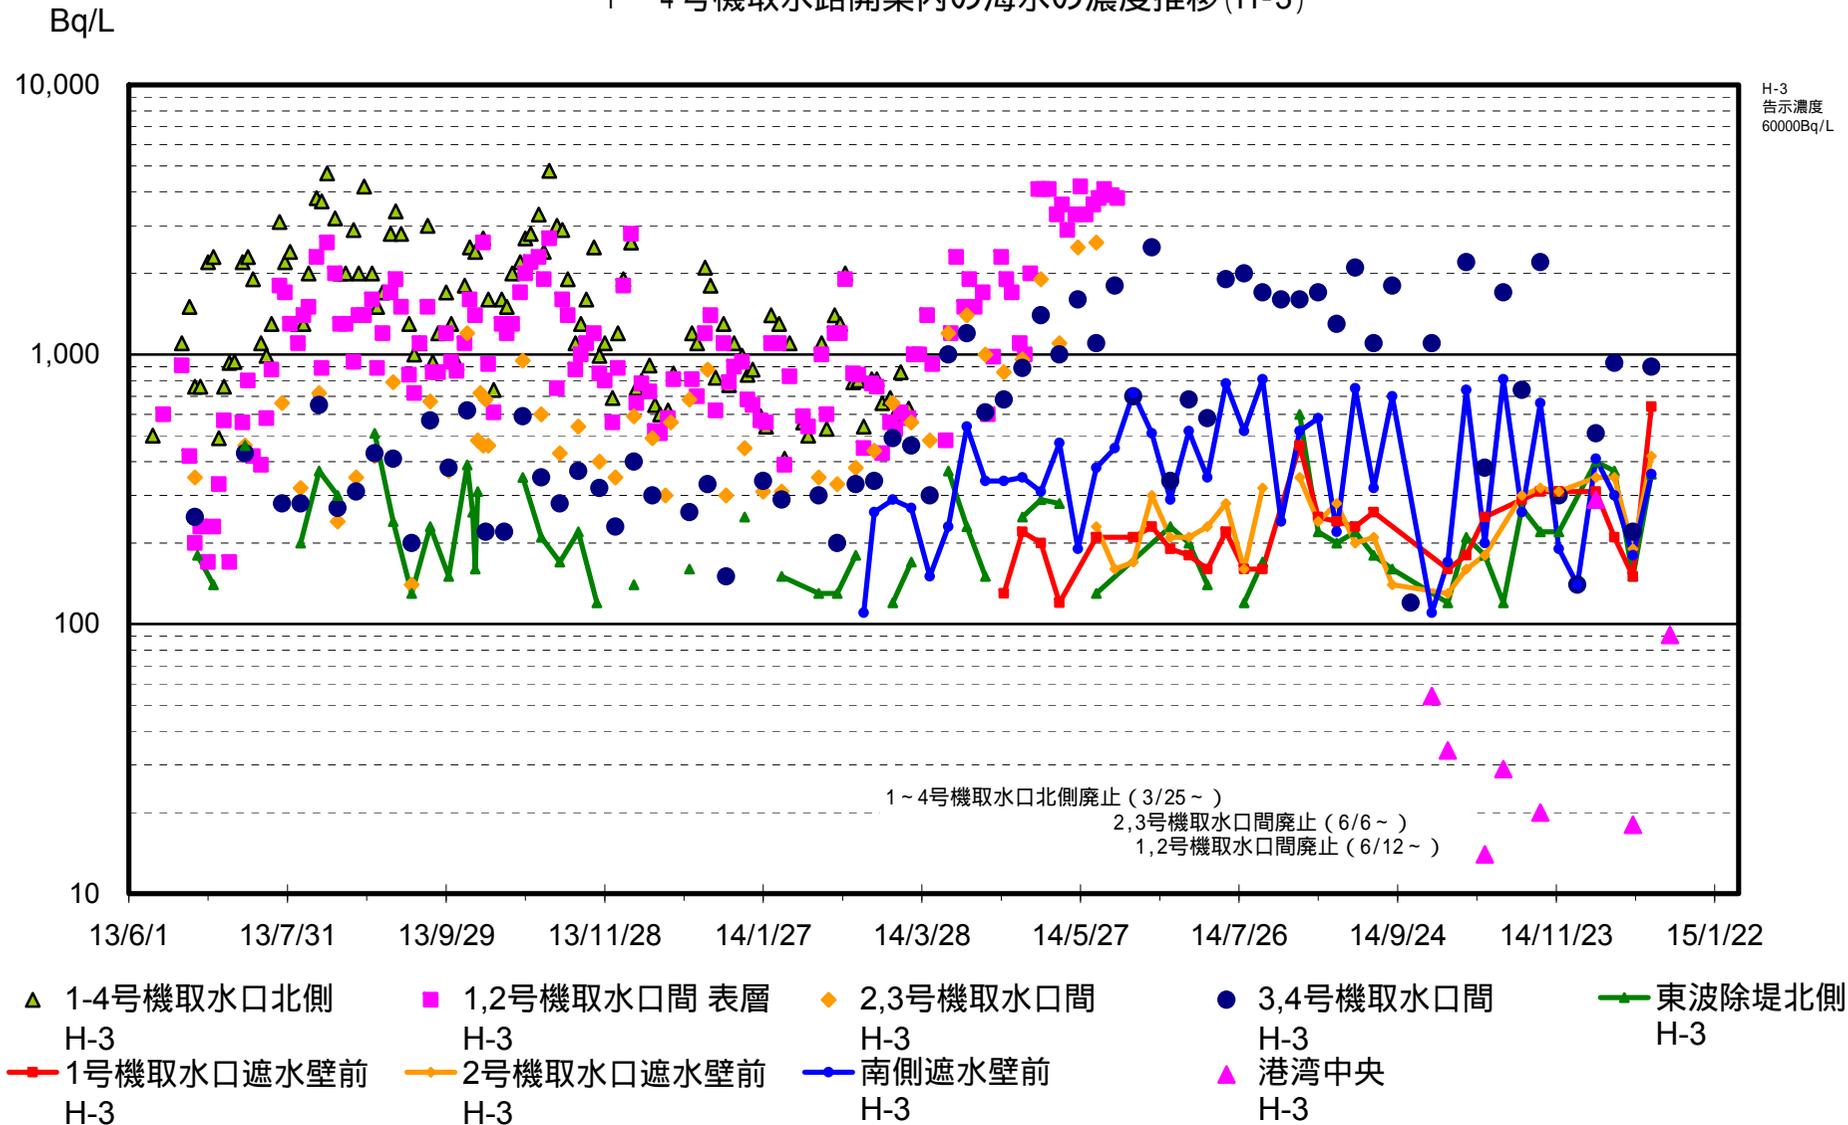


1～4号機取水路開渠内の海水の濃度推移(3/3)

1～4号機取水路開渠内の海水の濃度推移(全)

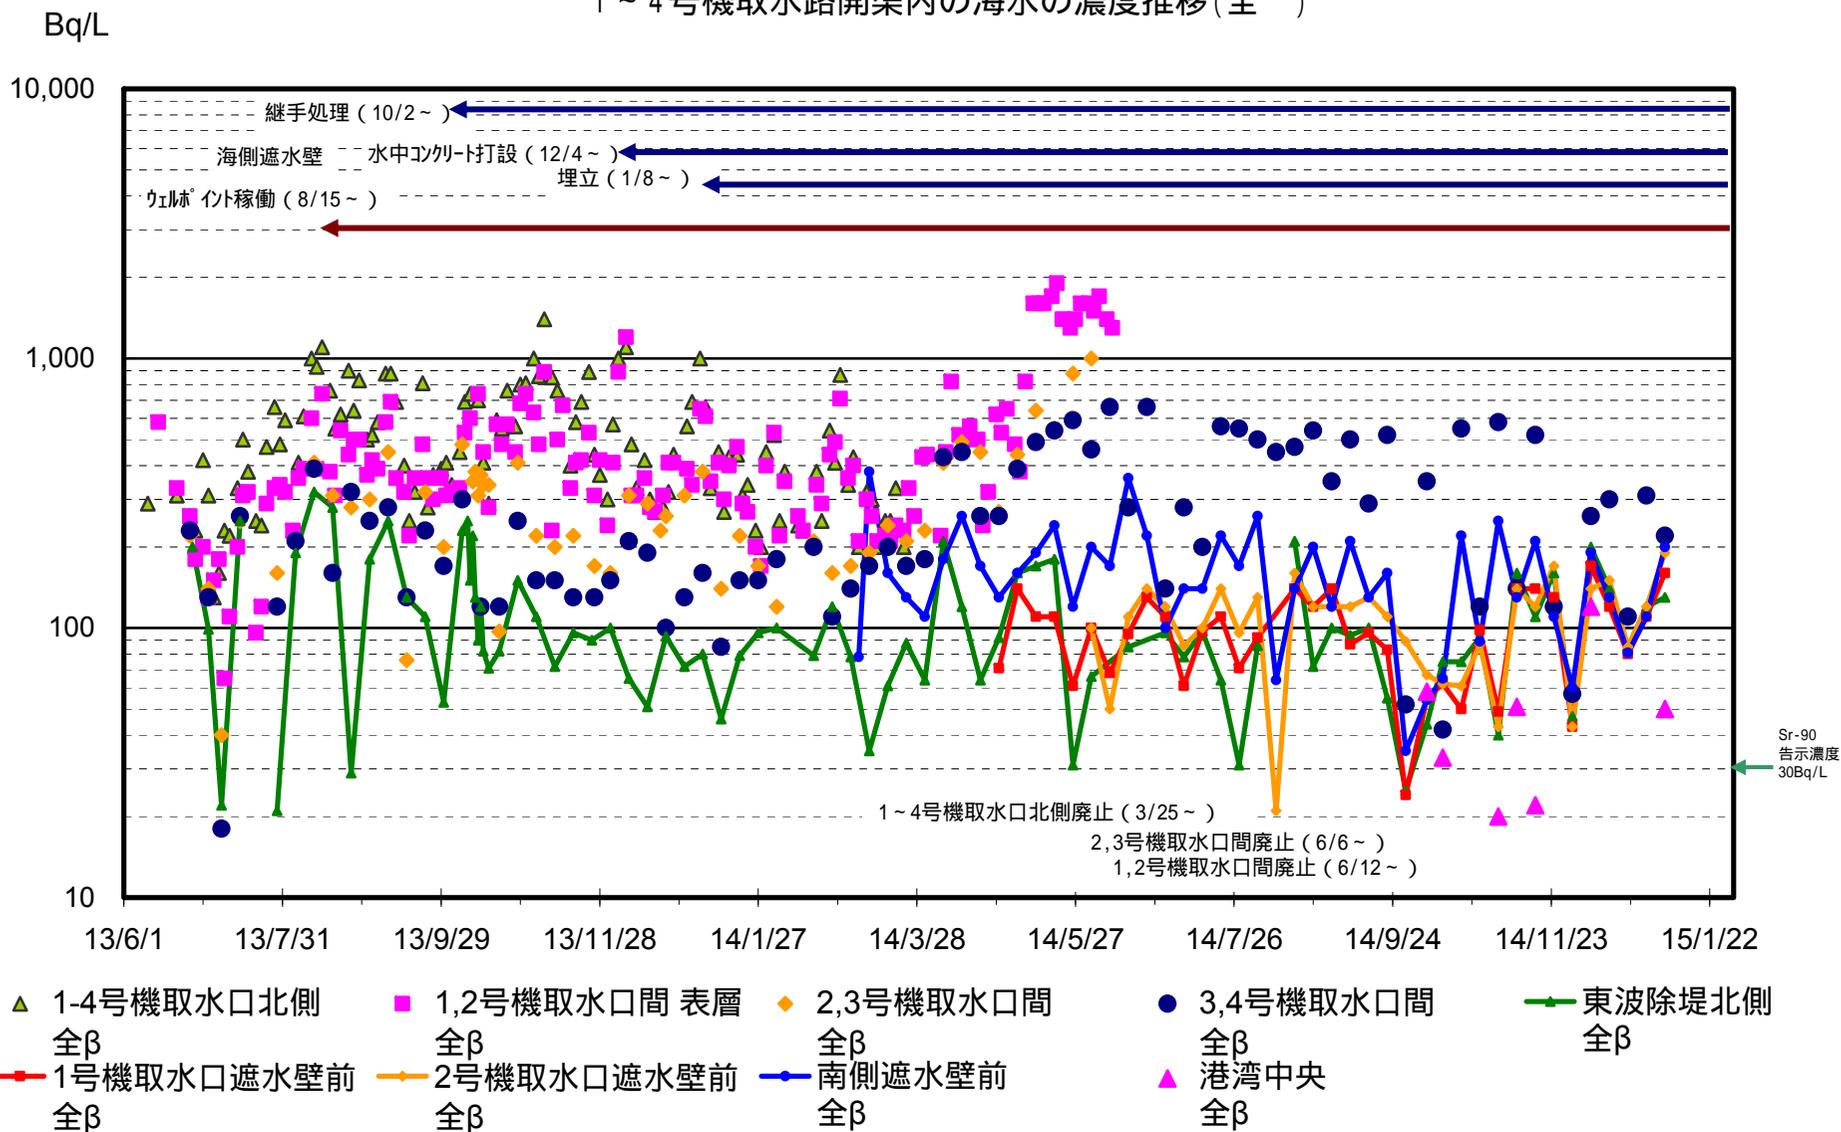


Sr-90
告示濃度
30Bq/L


地下水位の挙動（1-2号機間：12月8日～1月8日）

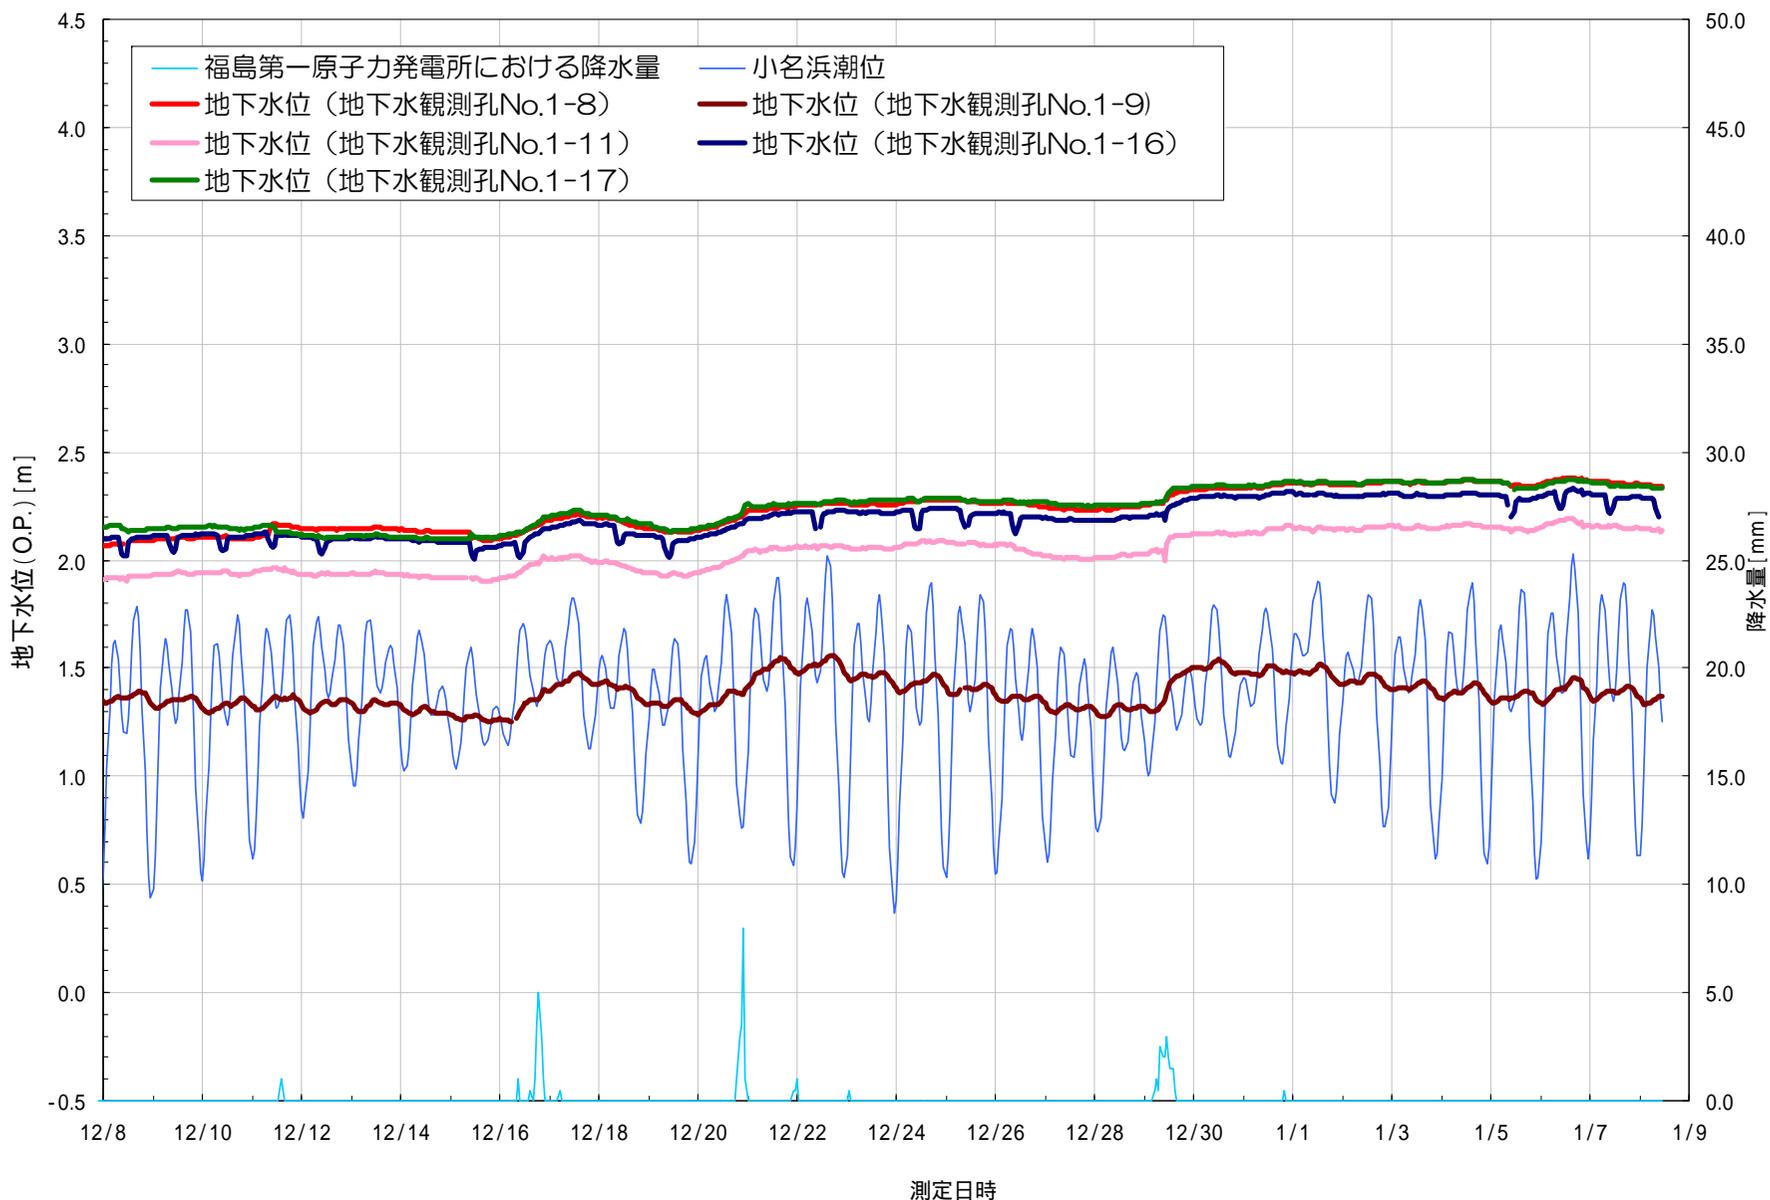


1-2号機間地盤改良工事の進捗状況（1月9日朝時点）

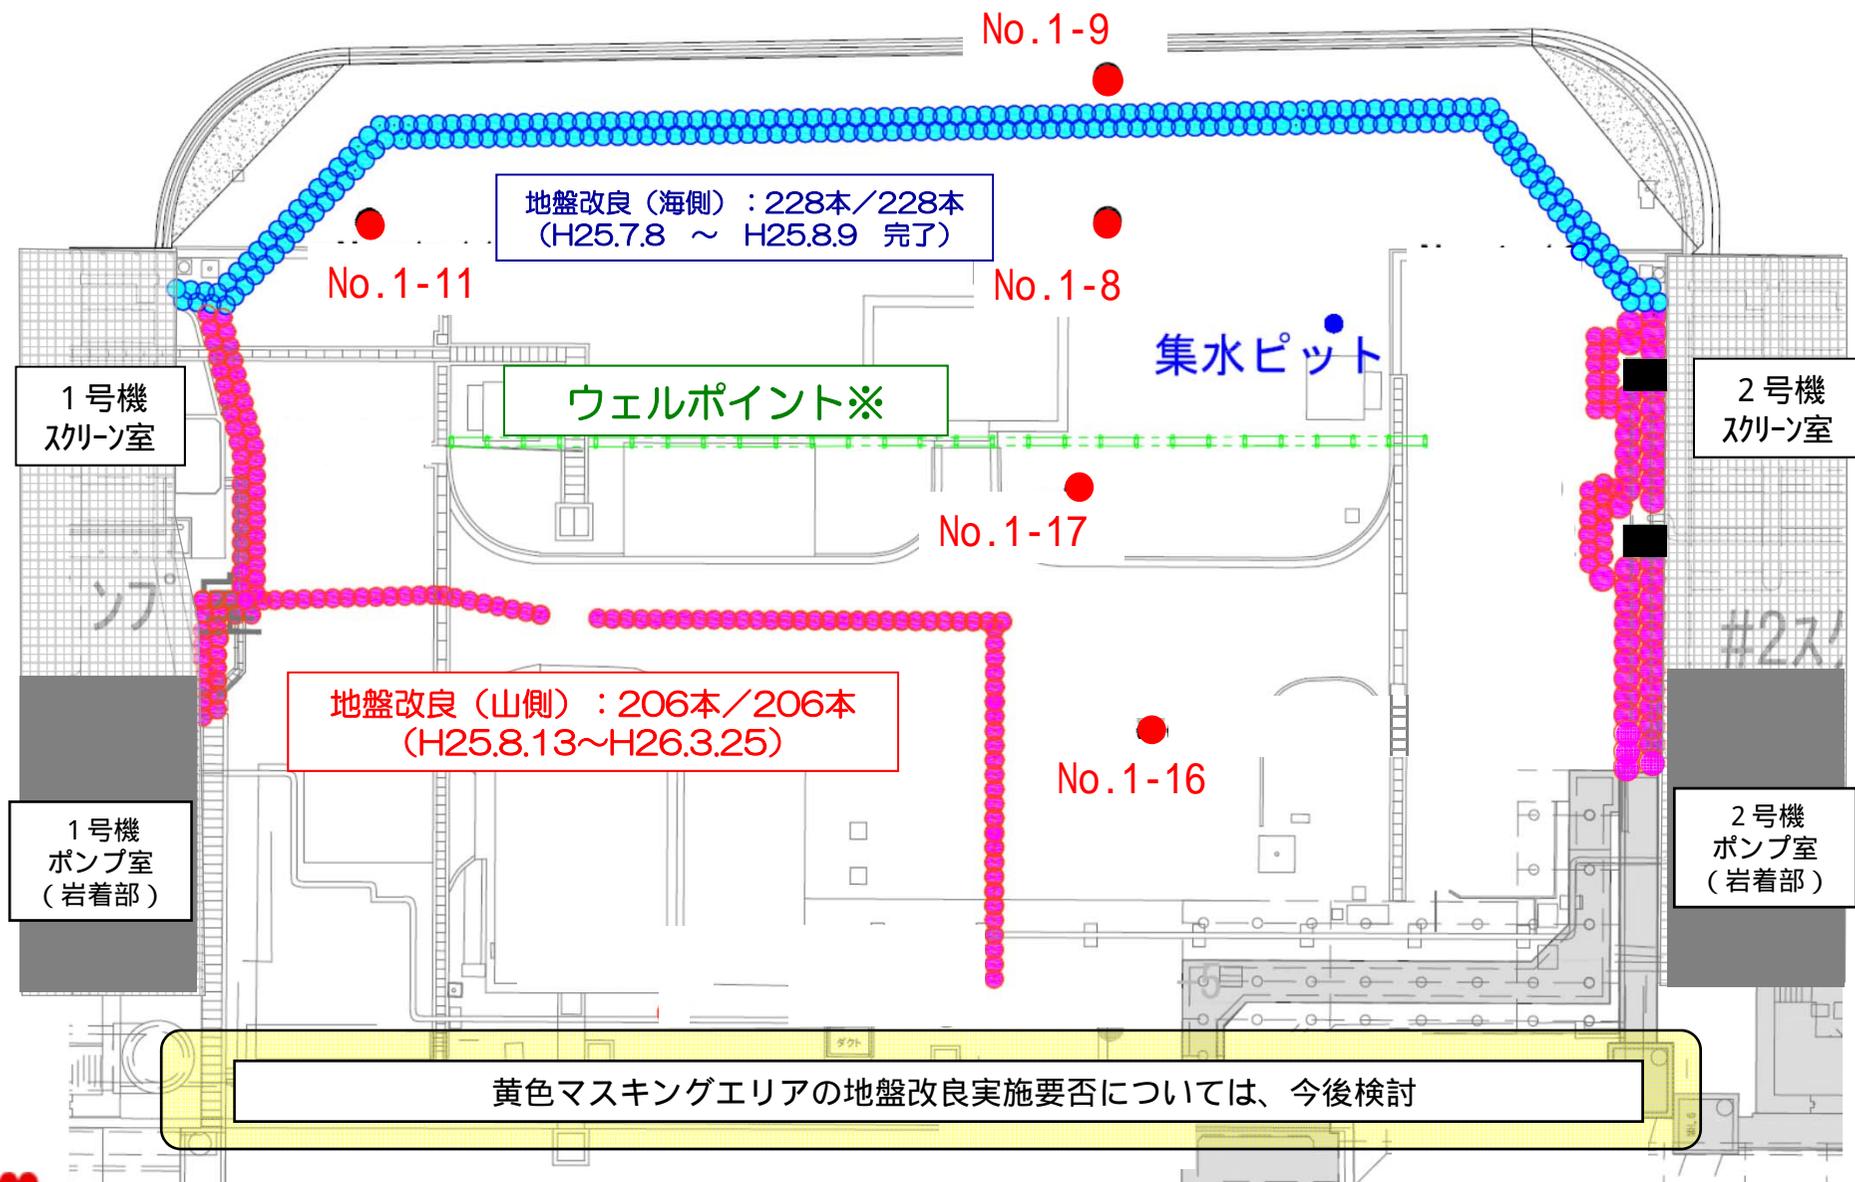


地下水位の挙動（2-3号機間：12月8日～1月8日）

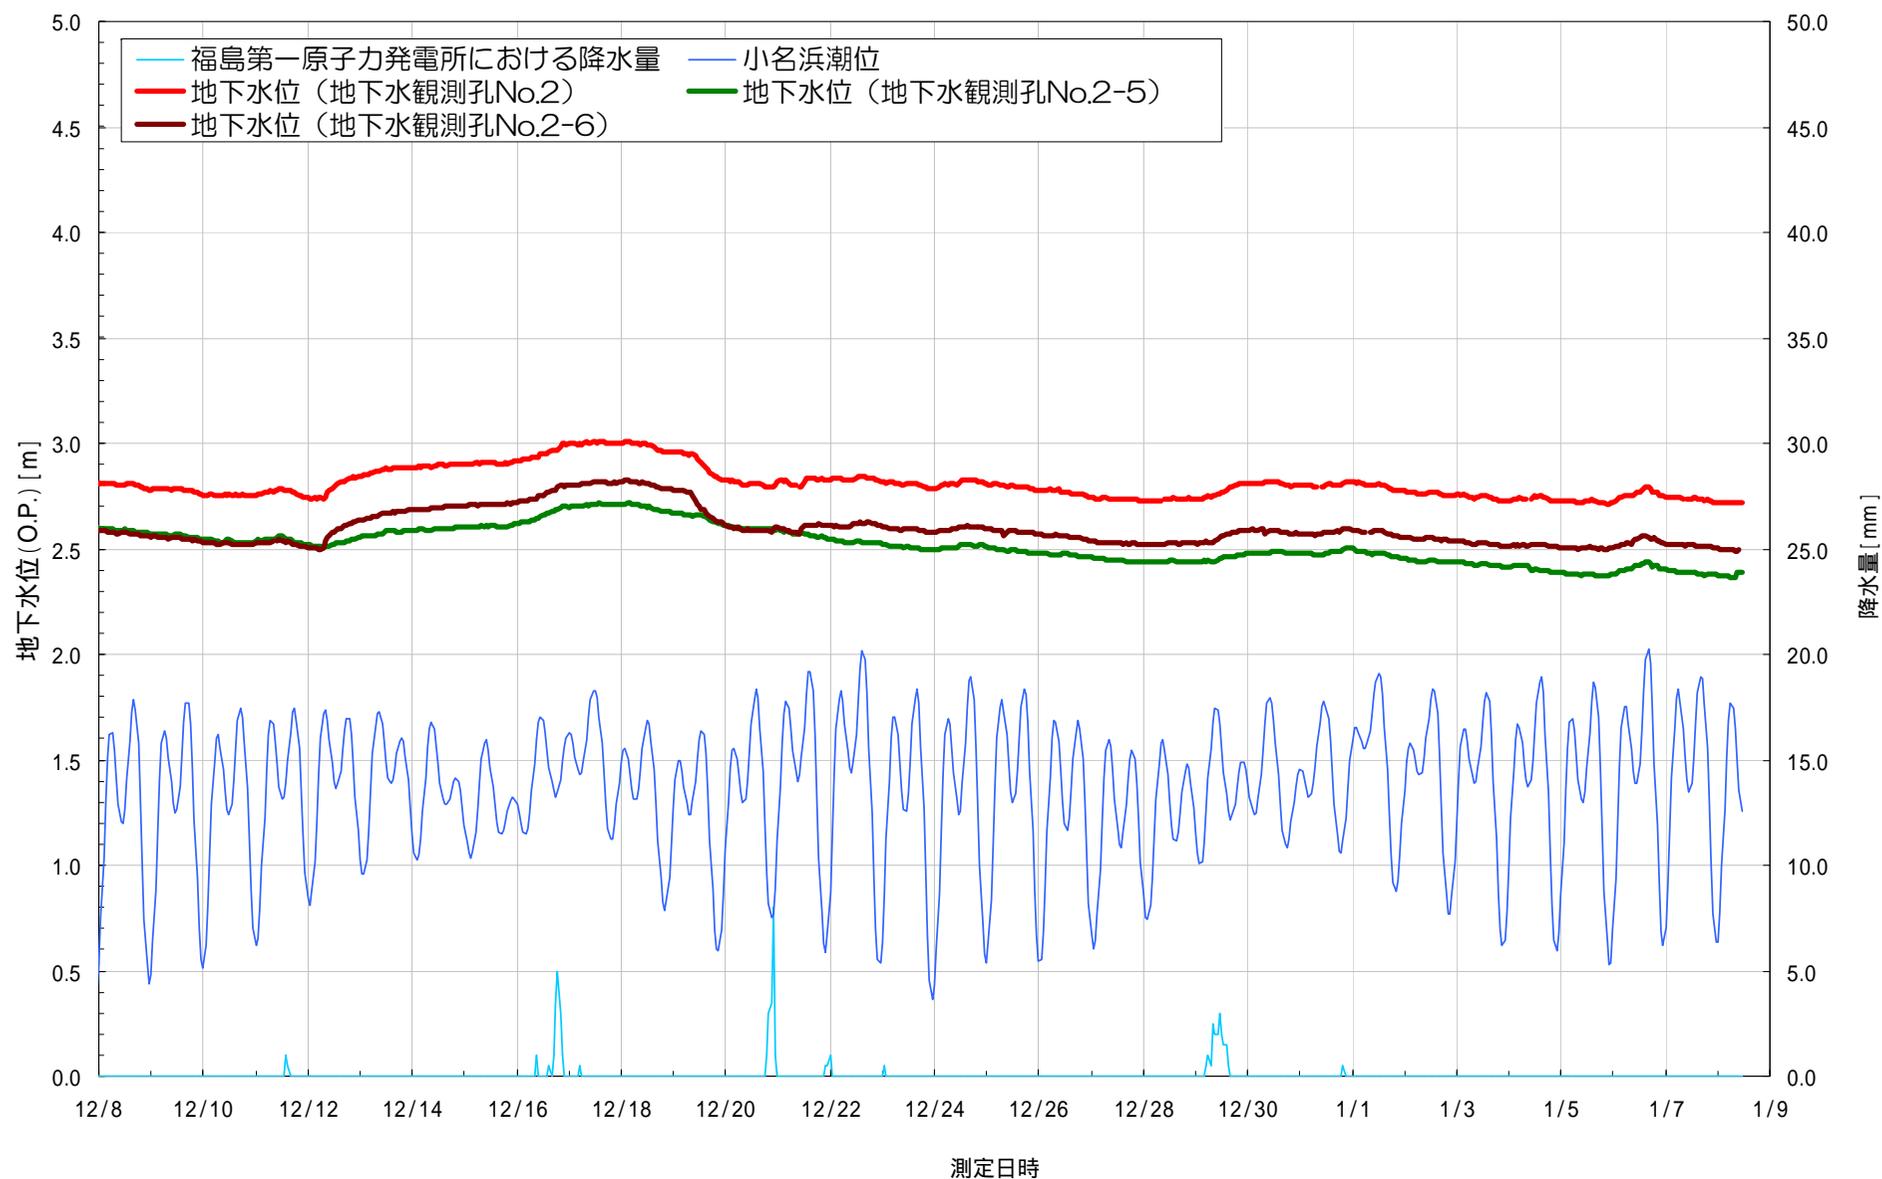


2-3号機間地盤改良工事の進捗状況（1月9日朝時点）

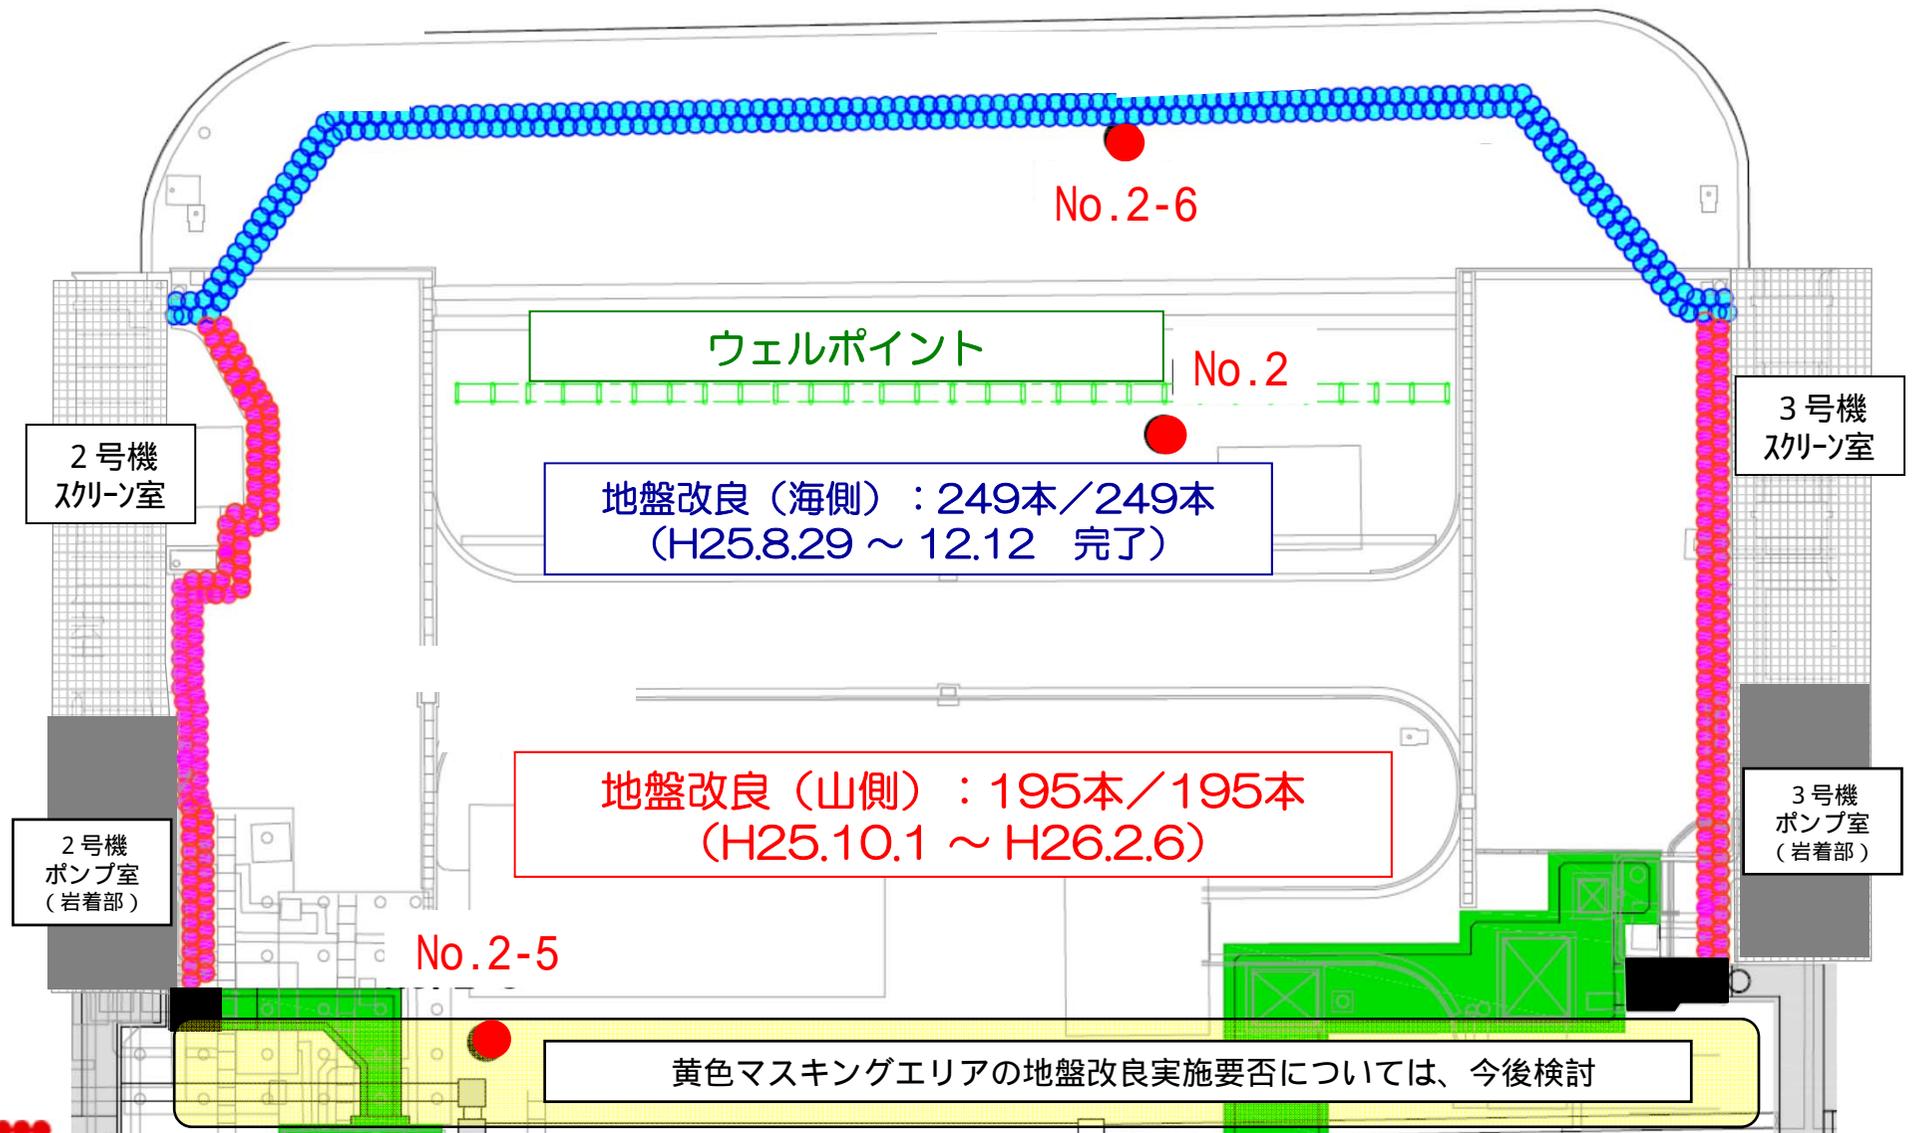

地下水位の挙動（3-4号機間：12月8日～1月8日）

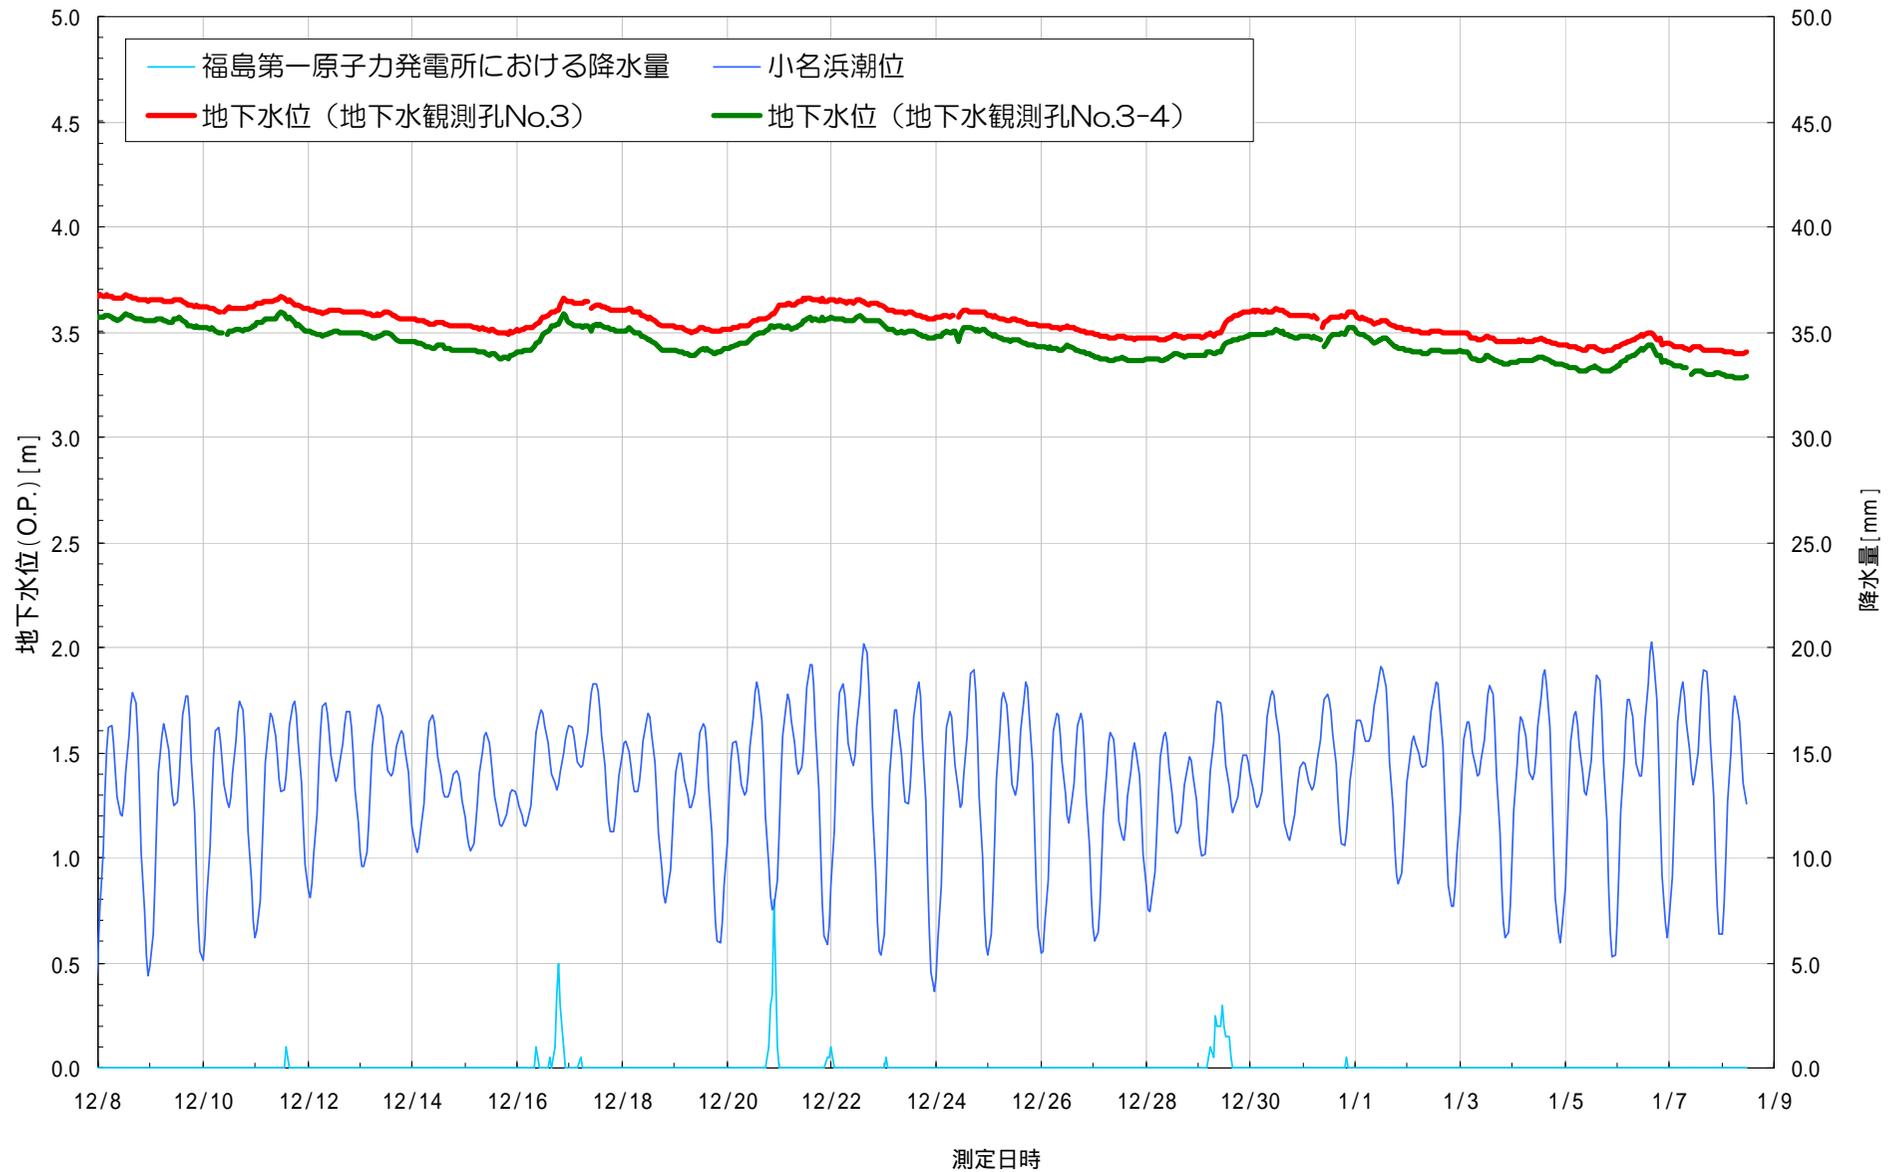

3-4号機間地盤改良工事の進捗状況（1月9日朝時点）

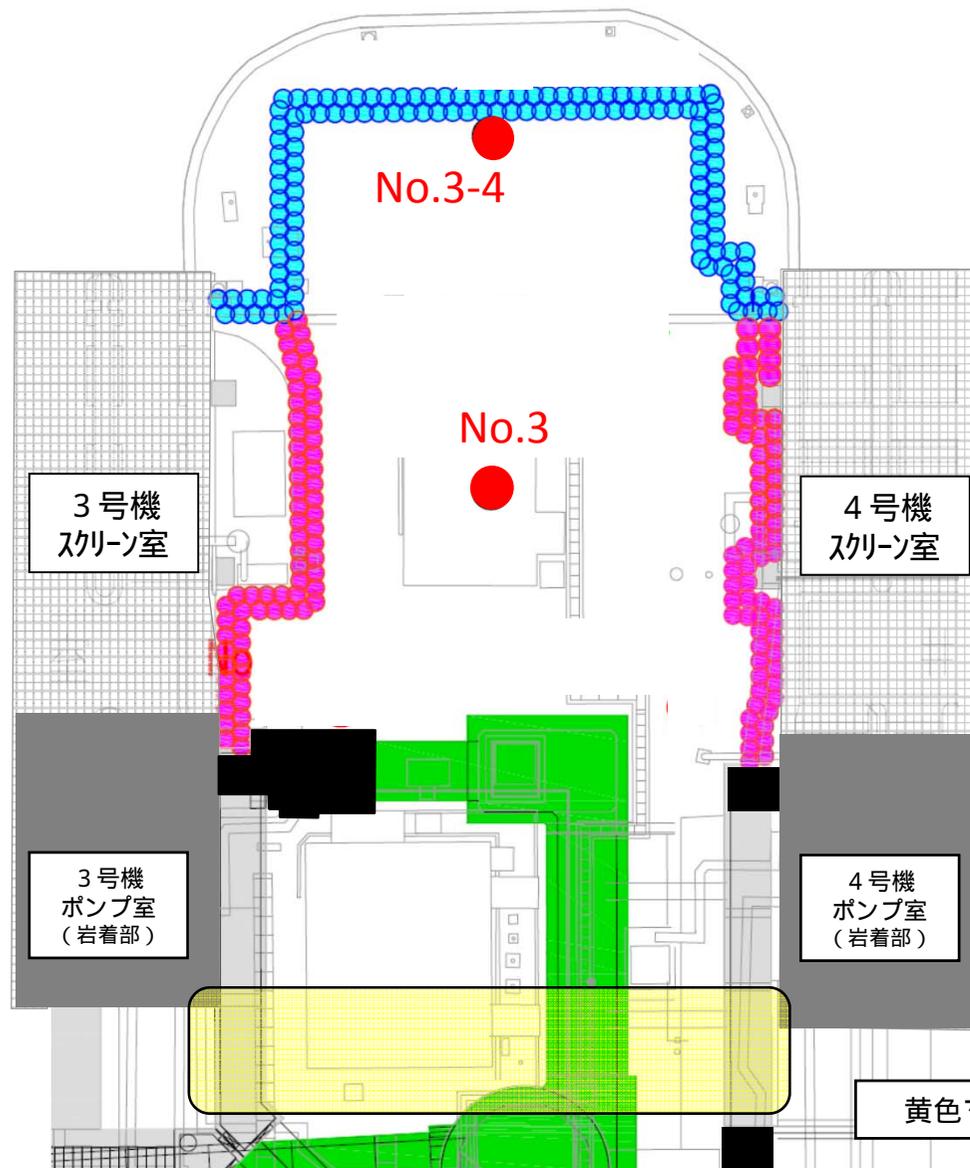

地盤改良（海側）：132本／132本
（H25.8.23～H26.1.23 完了）

地盤改良（山側）：137本／137本
（H25.10.19～H26.3.5）

黄色マスキングエリアの地盤改良実施要否については、今後検討