


# 福島第一原子力発電所タービン建屋内炉注水ポンプからの炉注水ライン（1号機）

↑ ↓ : 既設・仮設取り合い

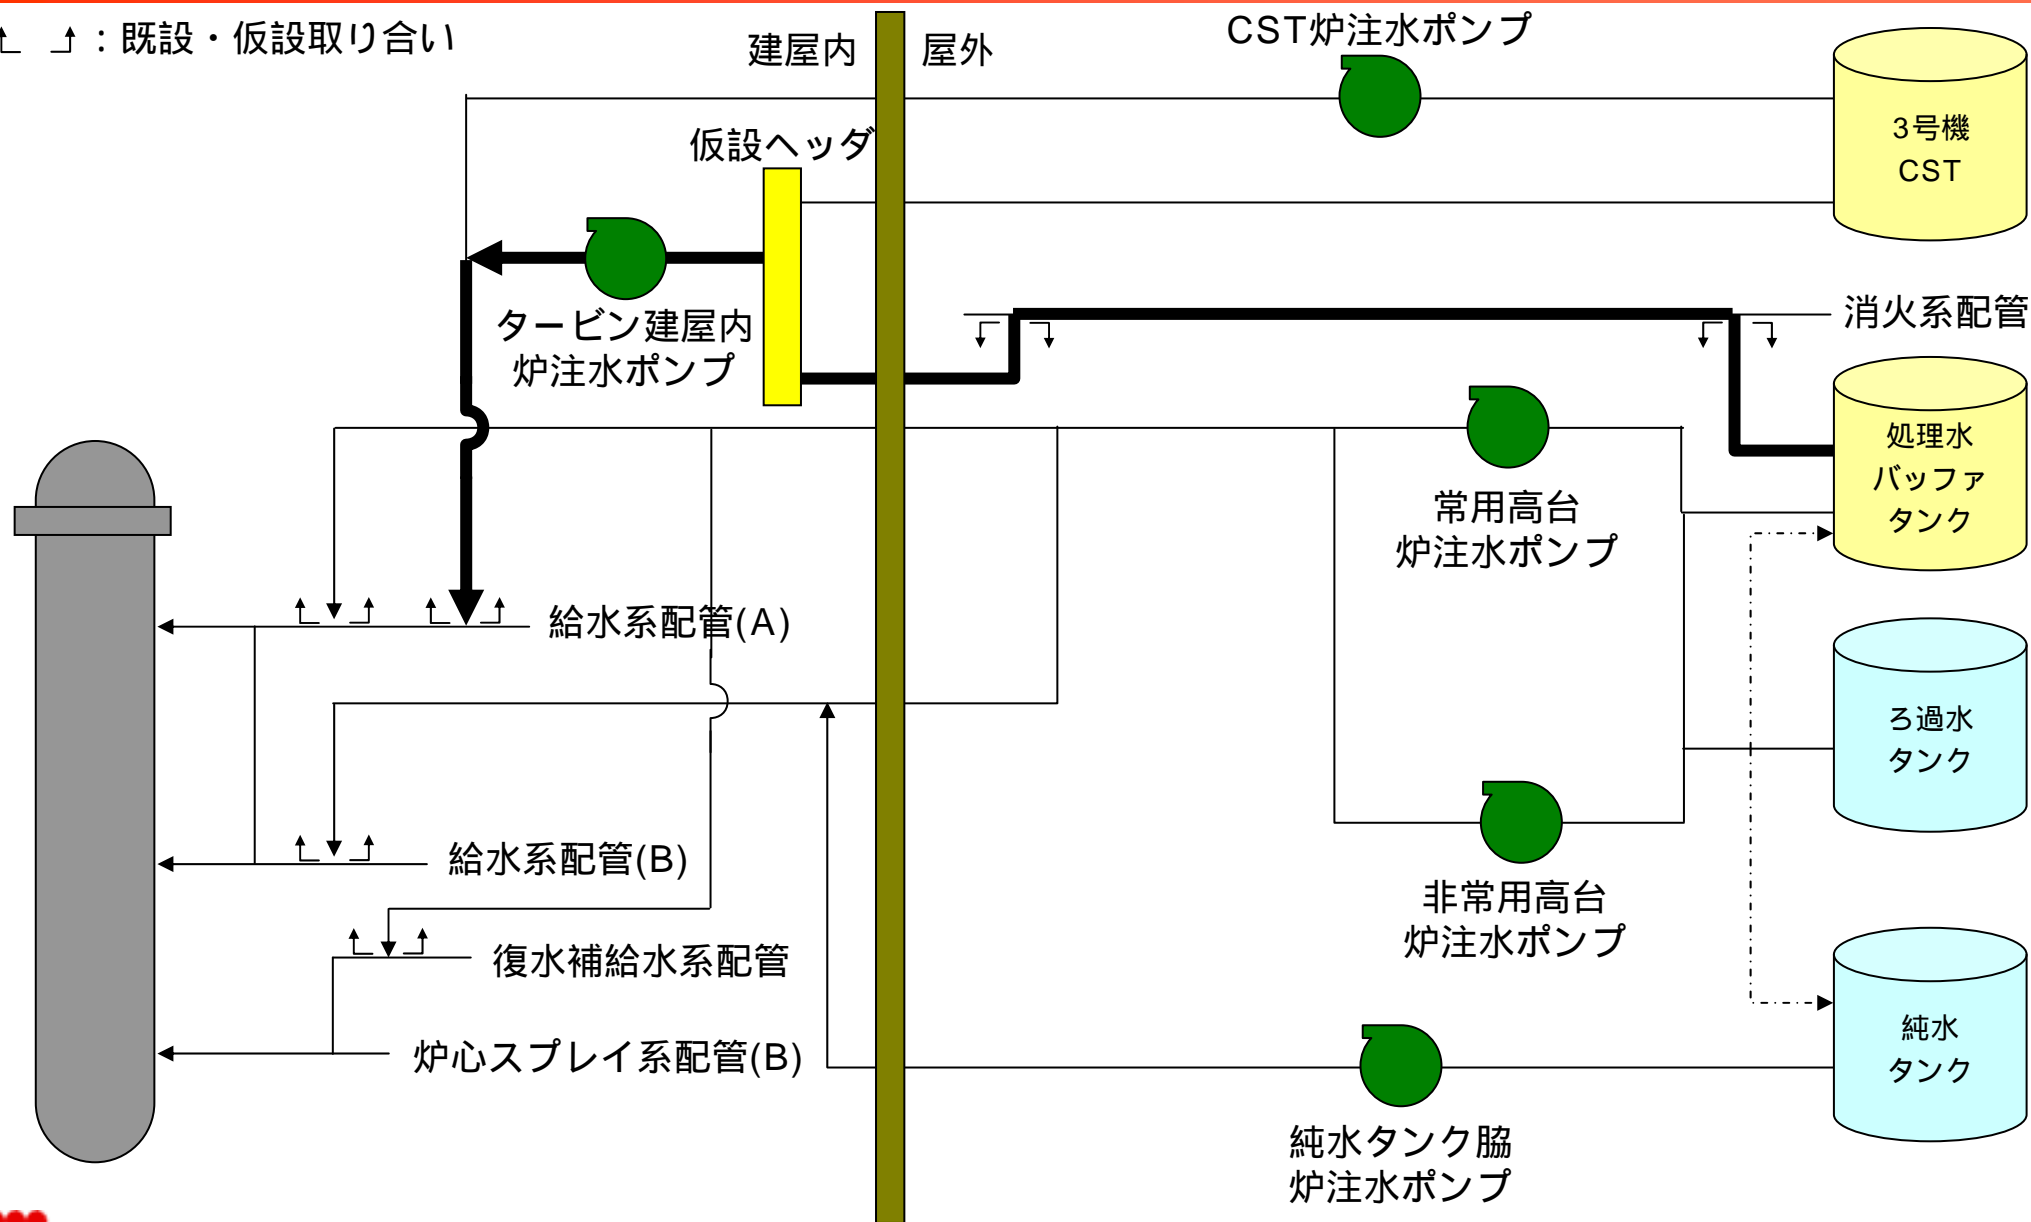

# 福島第一原子力発電所タービン建屋内炉注水ポンプからの炉注水ライン（2・3号機）

