



福島第一原子力発電所 水処理設備 凍結防止追加対策

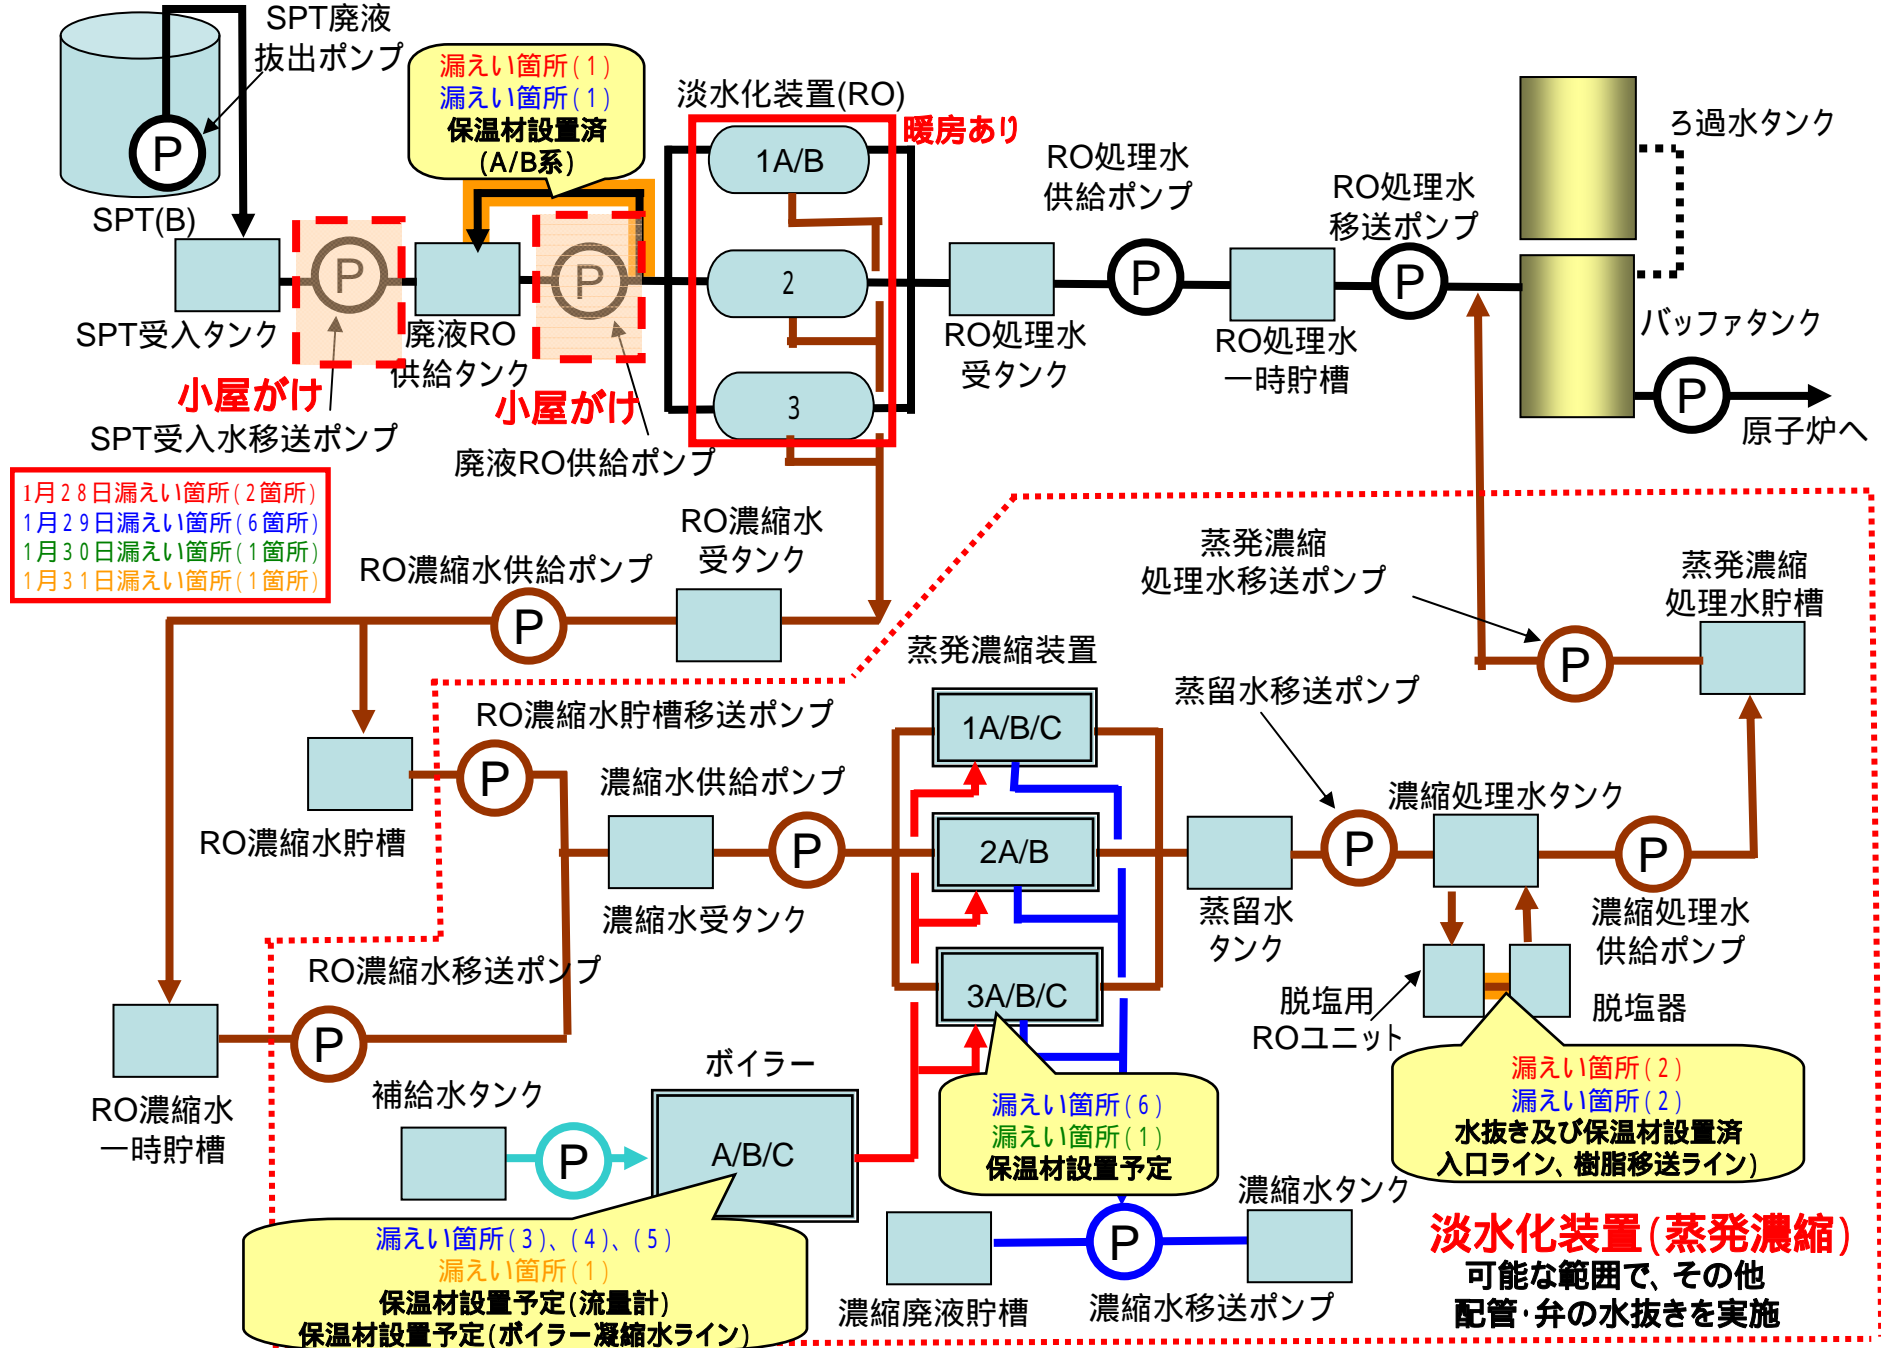

福島第一原子力発電所 原子炉注水系 凍結防止対策

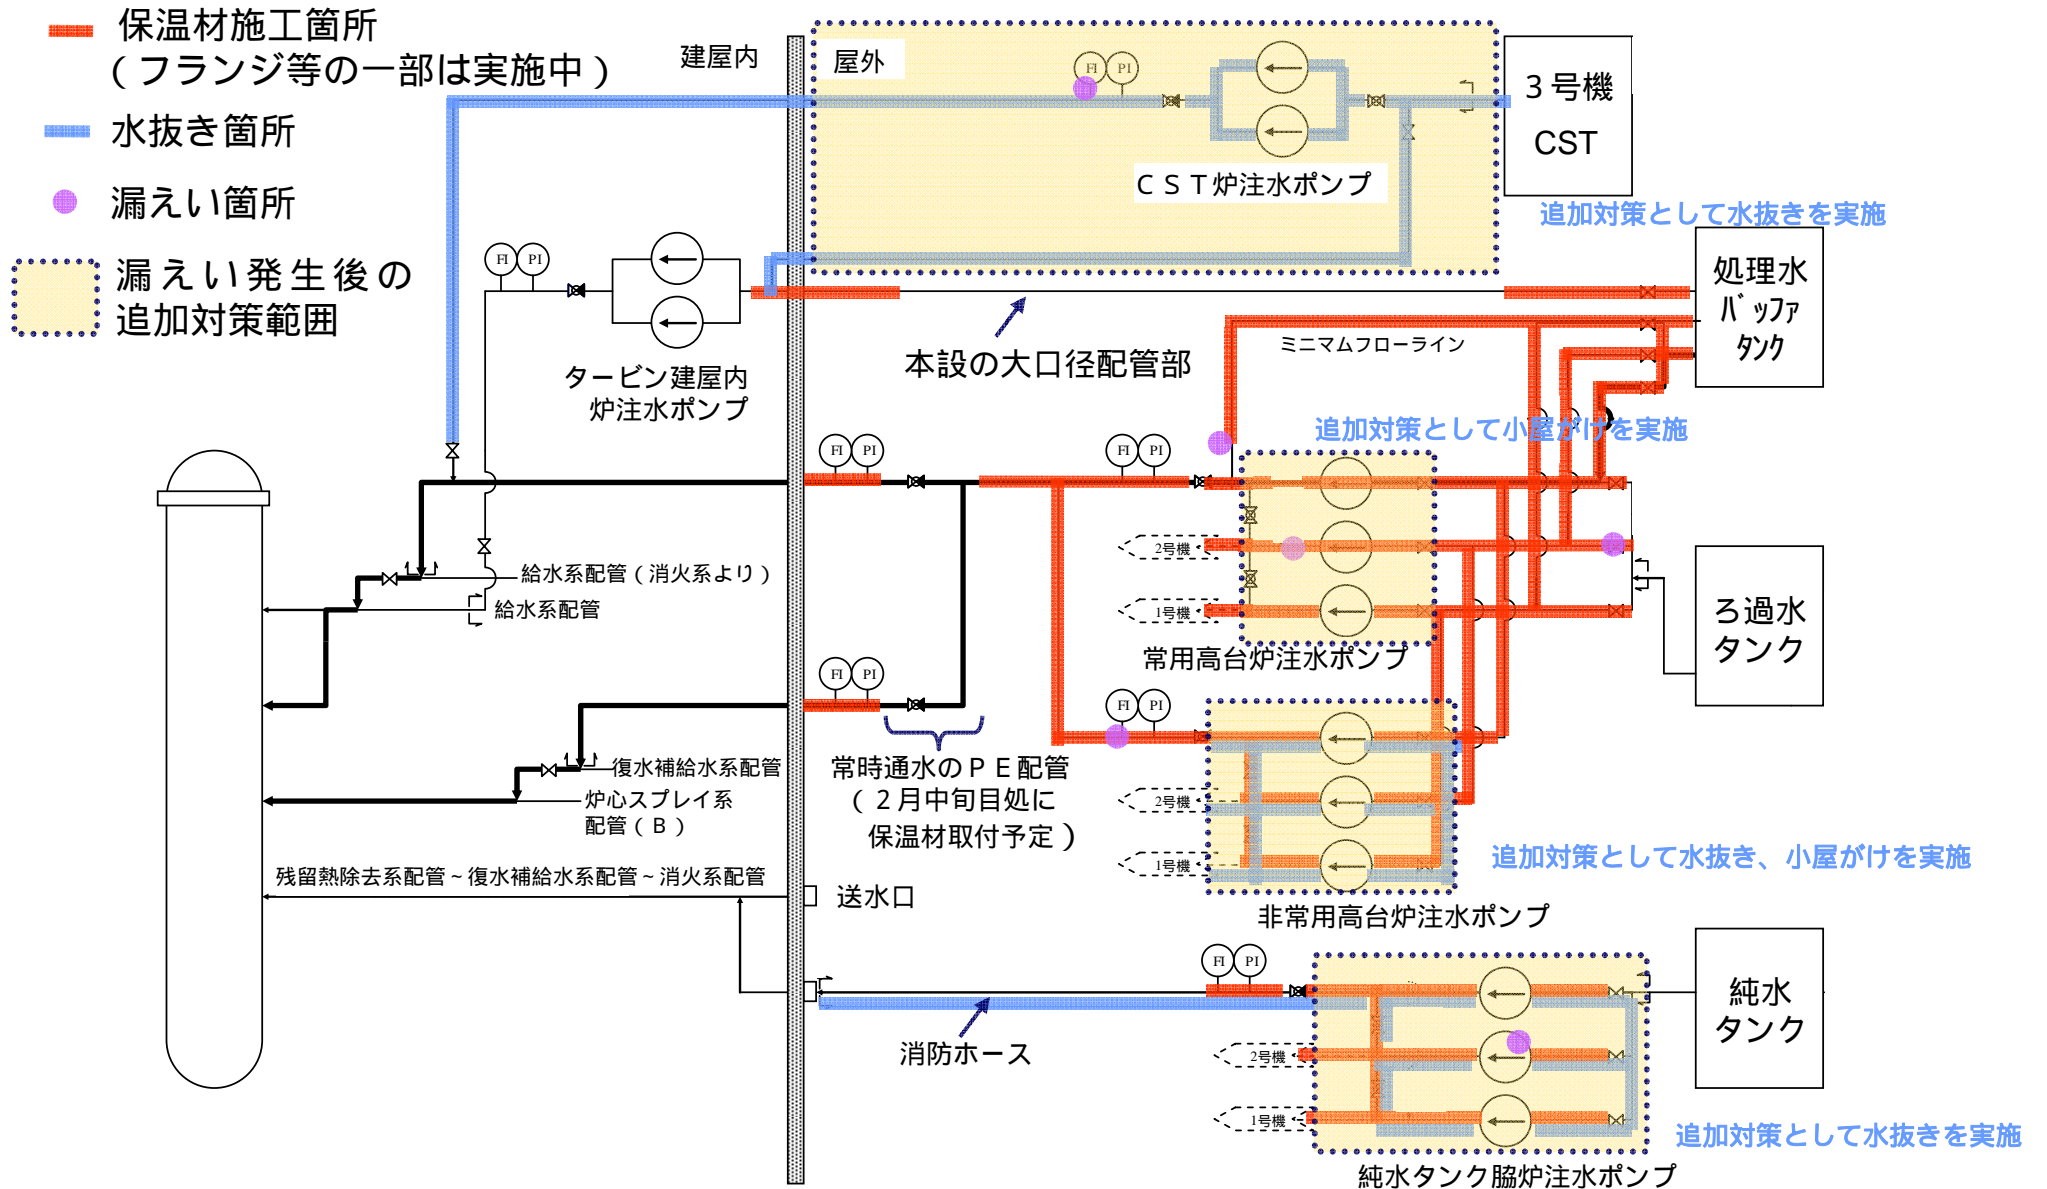

凍結防止対策実施状況（小屋がけ）



小屋がけ外観
（非常用高台炉注水ポンプユニット）



小屋の内部

小屋がけ工事状況



枠組み設置状況



カバー設置状況