


・H28.2月時点の計画におけるH28.8月末の単線結線図を記載

図-1. 所内単線結線図

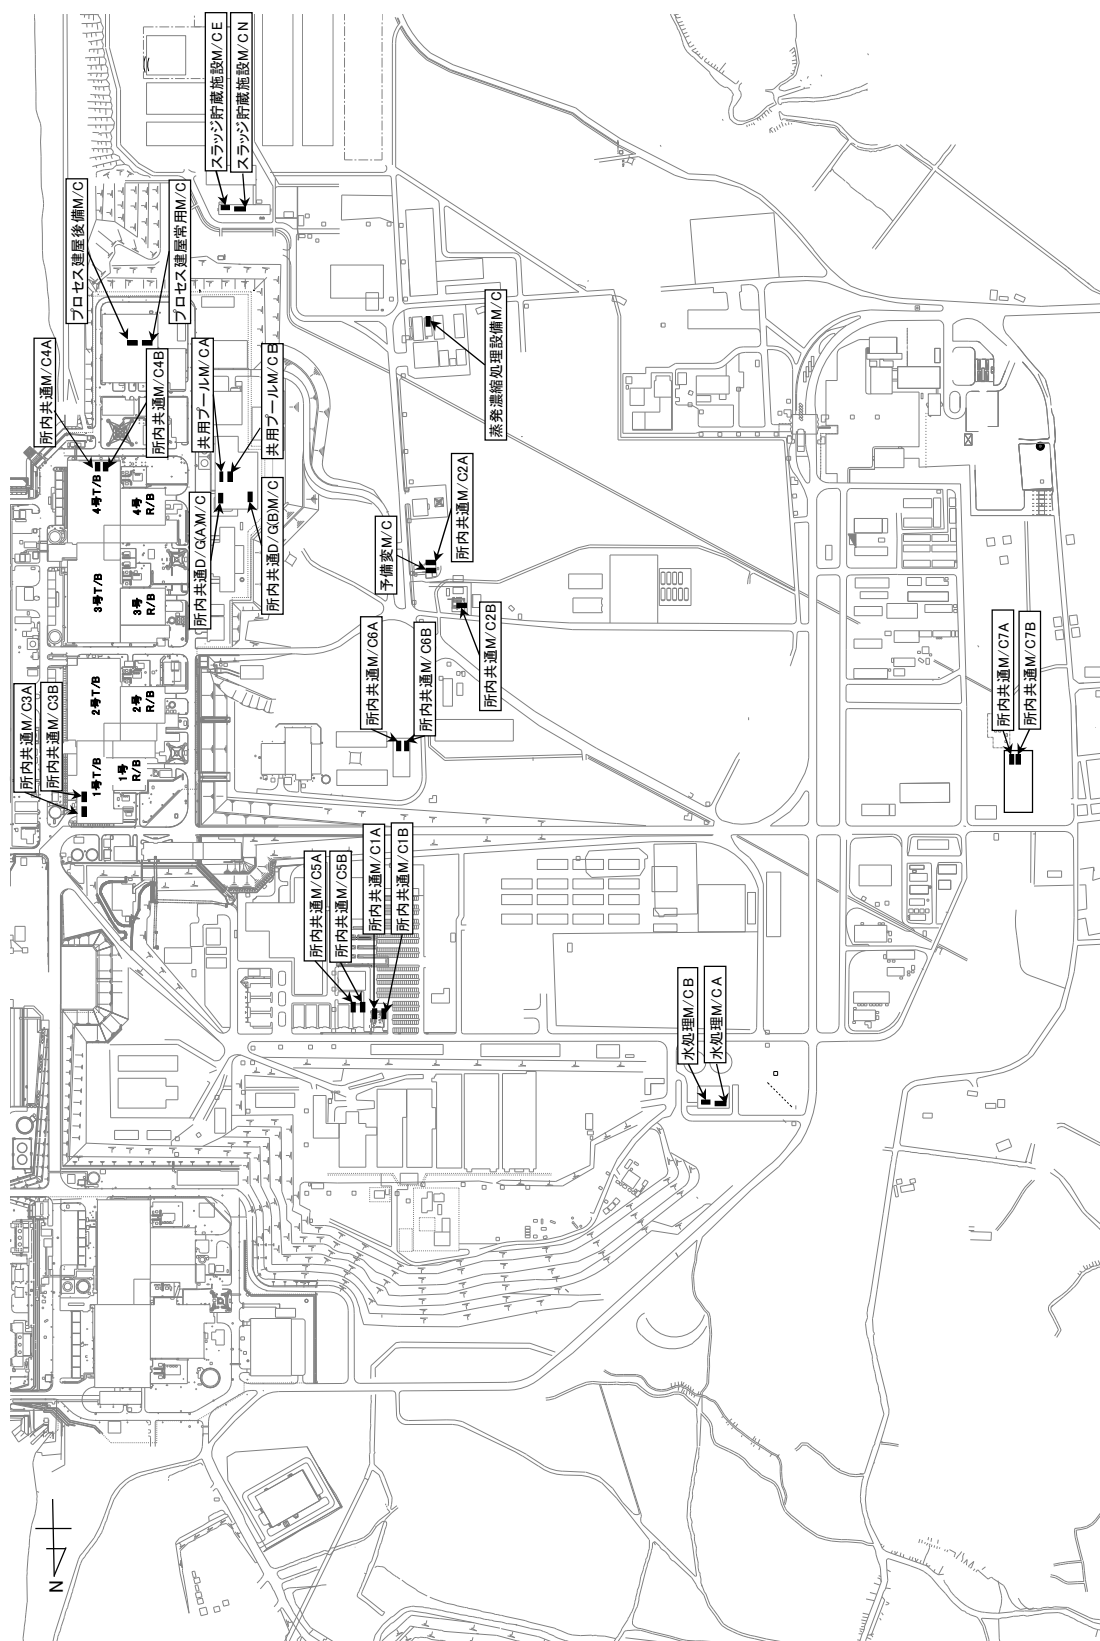

・H28.2月時点の計画におけるH28.8月末の電源配置図を記載

図-2. 構内電源配置図