



3号機海水配管ダクト 平面図

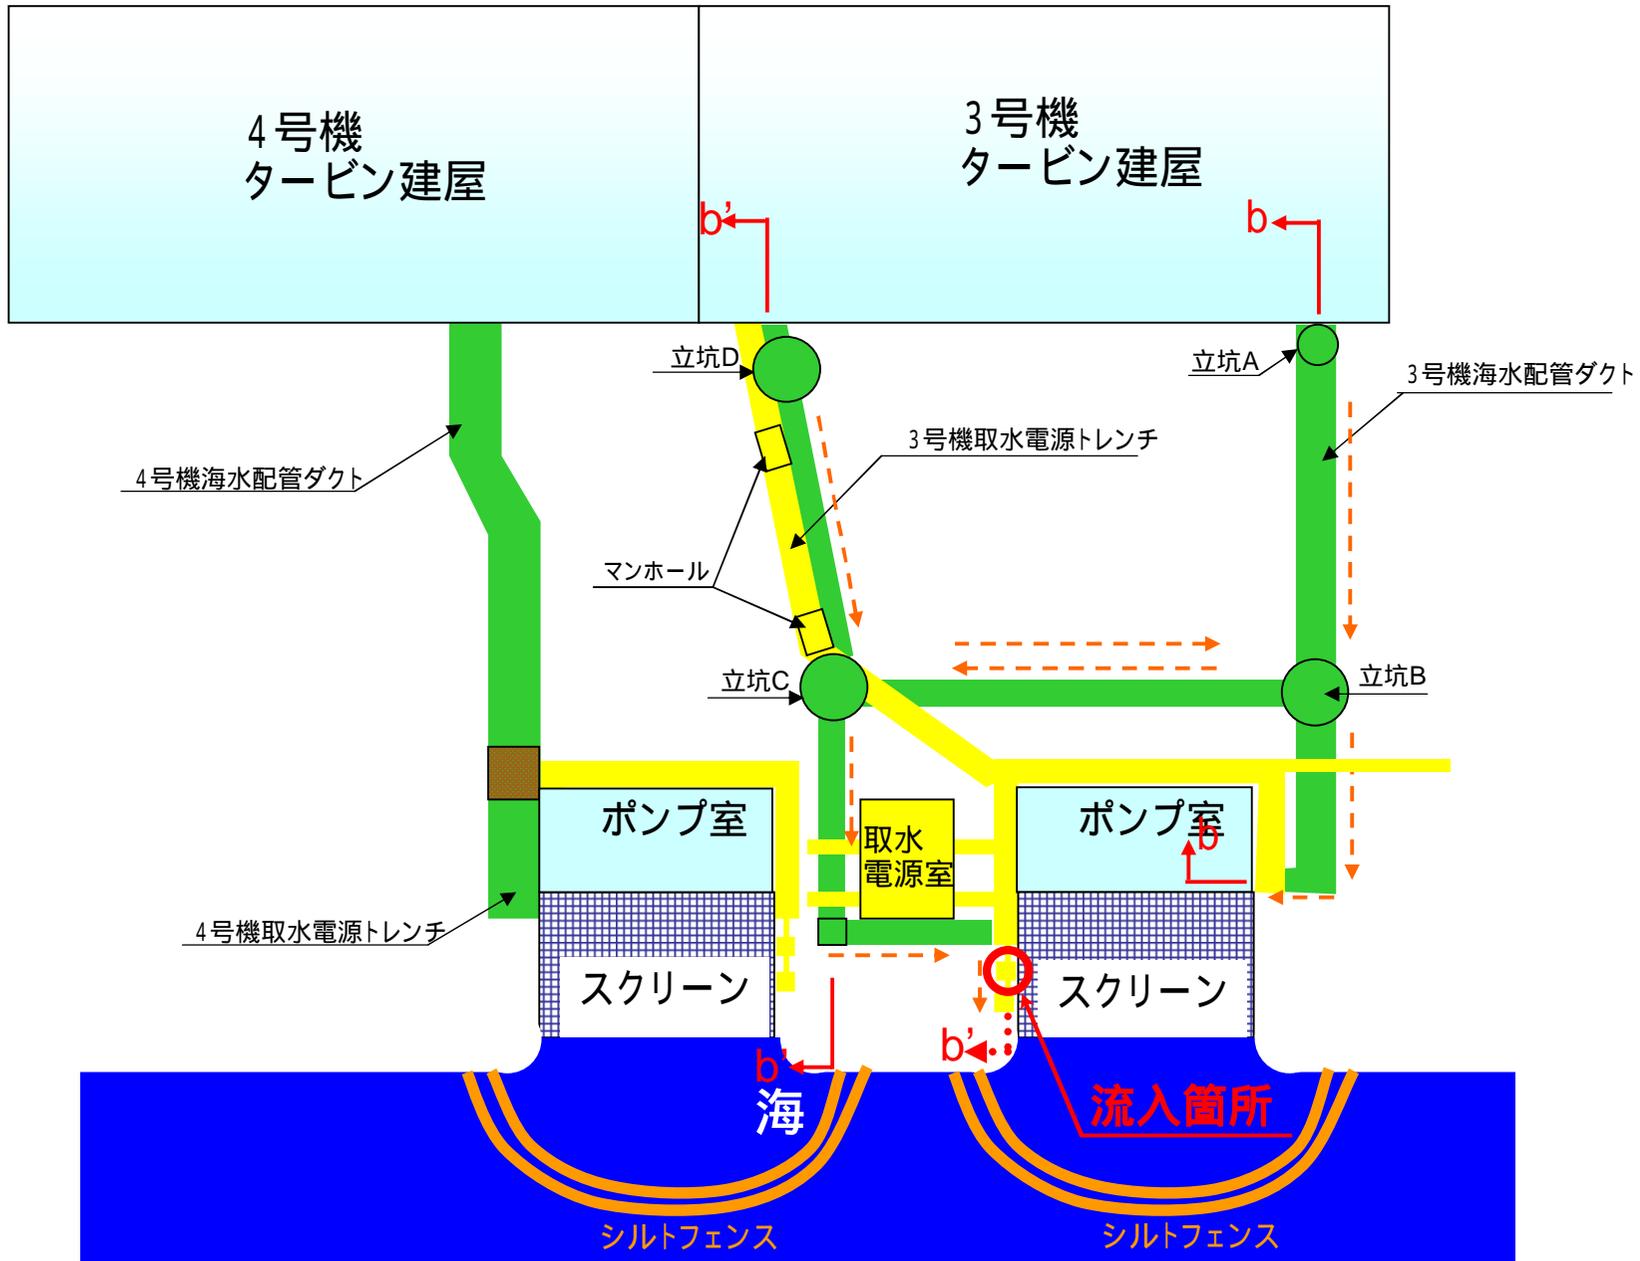

3号機海水配管ダクト 縦断面図(b - b断面)

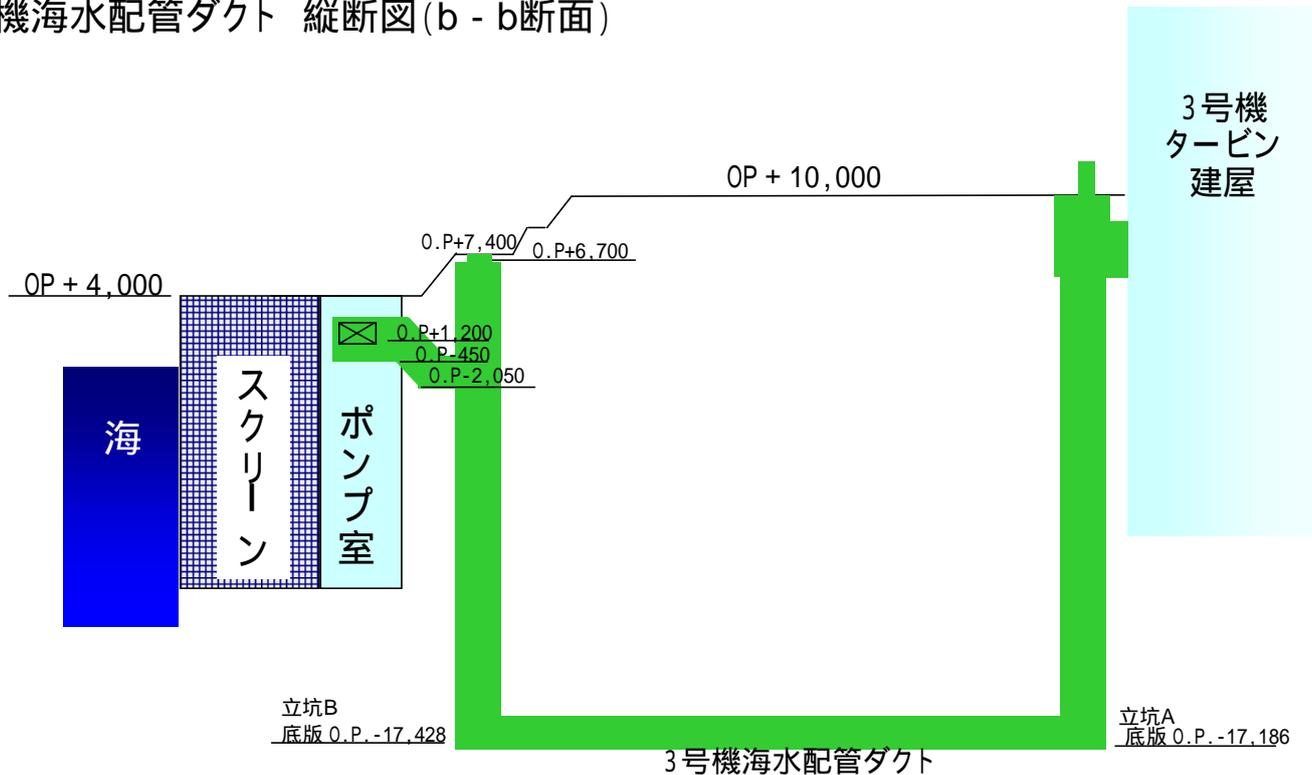

3号機海水配管ダクト 縦断面図(b' - b'断面)

