


分野名	施設中長期実行プラン2025 目標工程	括り	作業内容	これまで1ヶ月の動きと今後6ヶ月の予定	10月	11月	12月	1月	2月	3月	4月	5月	以降	備 考														
					26	2	9	16	23	30	7	14			21	下	上	中	下	上	中	下	上	中	下			
使用済燃料 プール対策	●1号機大型カバーの設置完了(2023年度頃) ●1号機燃料取り出しの開始(2027～2028年度) ●2号機燃料取り出しの開始(2024～2026年度) ●1～6号機燃料取り出し完了(2031年内)	カ バ ー	燃料取り出し用カバーの詳細設計の検討 原子炉建屋上部のガレキの撤去 燃料取り出し用カバーの設置工事	1号機	(実 績) ・大型カバー、ガレキ撤去の検討・設計 ・現地調査等 ・作業ヤード整備 ・本体鉄骨(ボックスリング、可動屋根)設置 ・R/B外周鉄骨撤去 ・【構内】大型カバー換気設備他設置工事 (予 定) ・大型カバー、ガレキ撤去の検討・設計 ・現地調査等 ・作業ヤード整備 ・本体鉄骨(可動屋根)設置 ・【構内】大型カバー換気設備他設置工事 ・ガレキ撤去用天井クレーン設置 ・ガレキ撤去	検討・設計	大型カバー、ガレキ撤去の検討・設計																	(2026年度頃完了予定)	【主要工程】 ○ガレキ撤去 ・ガレキ撤去：'18/1/22～20/11/24(大型カバー設置後に再開予定) ・ウェルフラグ調査：'19/7/17～'19/8/26 ・SFP内干渉物等調査：'19/8/2、'19/9/4～6 9/20、27 ・SFPゲートカバー設置：'20/3/16～'20/3/18 ・SFP養生設置(準備作業含む)：'20/3/20～'20/6/18 ・FHM支保設置(準備作業含む)：'20/9/15～'20/10/23 ・天井クレーン支保設置(準備作業含む)：'20/10/28～'20/11/24 ○大型カバー設置 ・大型カバー仮設構台等設置：'21/8/28～'24/4/11 ・本体鉄骨(下部架構)設置：'23/6/19～'24/11/4 ・本体鉄骨(上部架構)設置：'24/11/15～'25/8/28 ・本体鉄骨(ボックスリング)設置：'25/5/21～'25/10/12 ・本体鉄骨(可動屋根)設置：'25/11/7～ ・大型カバー換気設備他設置工事：'24/12/16～ ・外周鉄骨撤去：'24/10/29～'25/9/5 【規制庁関連】 ・オペレーティングフロア床上ガレキの一部撤去等 実施計画変更認可('19/3/1) ・大型カバー 実施計画変更認可('23/3/23) ・大型カバー換気設備他 実施計画変更認可('22/10/27)			
							現場作業	①現地調査等('13/7/25～)																		(2026年度頃完了予定)		
								②作業ヤード整備、構外ヤード地組等																				
								③本体鉄骨建方、ガレキ撤去用天井クレーン設置等																				
		燃 料 取 扱 設 備	燃料取扱設備 の設計・製作	1号機	(実 績) ・燃料取り出し設備の検討・設計・製作 (予 定) ・燃料取り出し設備の検討・設計・製作	検討・設計	燃料取り出し設備の検討・設計・製作																	(2026年度頃完了予定)	【主要工程】 ・燃料取り出し計画の選択：2014年10月 ーフル燃料取り出しに特化したプランを選択 ・ガレキ撤去計画継続検討 ・燃料取り出し計画の選択：'19/12/19 【規制庁関連】 ・燃料取扱設備他 実施計画変更認可('25/9/8)			
							現場作業	⑧4号機燃料取扱機搬出																		(2026年度頃完了予定)	【主要工程】 ・4号機燃料取扱機搬出：'25/11/4～ ※○番号は、別紙配置図と対応	
								⑤燃料取扱設備設置/試運転/訓練																				
			燃料取り出し	2号機	(予 定) ・燃料取り出し	現場作業	⑤燃料取扱設備設置/試運転/訓練																	(2026年度頃完了予定)	【主要工程】 ・燃料取扱設備の設置・試運転：'25/5/30～ 【規制庁関連】 ・燃料取扱設備 実施計画変更認可('22/12/23) ※○番号は、別紙配置図と対応			
							5号機	5号機使用済燃料取り出し																		(2026年度頃完了予定)	【主要工程】 ・5号機使用済燃料取り出し(5号機→共用プール)：'25/7/23～ 【132/1,374体完了(2025/11/26)】	
								6号機	6号機新燃料の搬出																			(2026年度頃完了予定)
			共用プール	燃料受け入れ	(実 績) ・使用済燃料受け入れ (予 定) ・使用済燃料受け入れ	現場作業	使用済燃料受け入れ作業																	(2026年度頃完了予定)	【主要工程】 ・5号機使用済燃料受け入れ(5号機→共用プール)：'25/7/28～ 【132/1,374体完了(2025/11/26)】 ・6号機使用済燃料受け入れ(6号機→共用プール)：'22/9/19～'25/4/16 【1,456/1,456体完了(2025/4/16)】 ・SFPサイフォン防止配管修理工事：'24/2/26～'2/28			
							乾式キャスク製作	(実 績) ・乾式キャスク製作・検査 (予 定) ・乾式キャスク製作・検査	調達	乾式キャスク製作・検査																	(2026年度頃完了予定)	【主要工程】 ・実施計画変更認可('20/9/29) 【規制庁関連】 ・基数変更及び収納燃料追加 実施計画変更認可('24/1/15)
共用プール空き容量確保(既設仮保管設備受入)	(実 績) ・乾式キャスク運搬作業 ・乾式キャスク仮保管設備エリア増設 (予 定) ・乾式キャスク運搬作業 ・乾式キャスク仮保管設備エリア増設	現場作業								乾式キャスク運搬作業																		
							乾式貯蔵設備(共用プール用) 検討・設計・設置工事	(実 績) ・乾式貯蔵設備(共用プール用)検討 (予 定) ・乾式貯蔵設備(共用プール用)検討	検討・設計	乾式貯蔵設備(共用プール用)検討																	(2026年度頃完了予定)	【主要工程】 ・実施計画変更認可('20/9/29) 【規制庁関連】 ・基数変更及び収納燃料追加 実施計画変更認可('24/1/15)
高線量機器取り出し	制御棒等高線量機器取り出し	3号機	(実 績) ・高線量機器取り出し方法の検討 ・プール内ガレキ撤去 ・高線量機器取り出し (予 定) ・高線量機器取り出し方法の検討 ・プール内ガレキ撤去 ・高線量機器取り出し	検討・設計	高線量機器取り出し方法の検討、取り出し機器・容器等の設計・製作																	(2026年度頃完了予定)	【主要工程】 ○3号機 使用済燃料プール内調査：'21/7/15～'21/10/6 ○3号機 使用済燃料プール内ガレキ撤去準備・ガレキ撤去：'21/10/7～ ○3号機 使用済燃料プールからの高線量機器取り出し：'23/3/7～ ※○番号は、別紙配置図と対応					
					現場作業	⑥-1 プール内ガレキ撤去準備・ガレキ撤去																		(2026年度頃完了予定)				
						⑥-2 高線量機器取り出し																			(2026年度頃完了予定)			
					4号機	(実 績) ・高線量機器取り出し方法の検討 (予 定) ・高線量機器取り出し方法の検討	現場作業	高線量機器取り出し方法の検討、取り出し機器・容器等の設計・製作																		(2026年度頃完了予定)	【主要工程】 ○4号機 使用済燃料プールからの高線量機器取り出し：'25/3/24～ (保管先確保後、再開予定) ※○番号は、別紙配置図と対応	
⑦高線量機器取り出し																	(2026年度以降完了予定)											

廃炉中長期実行プラン2025

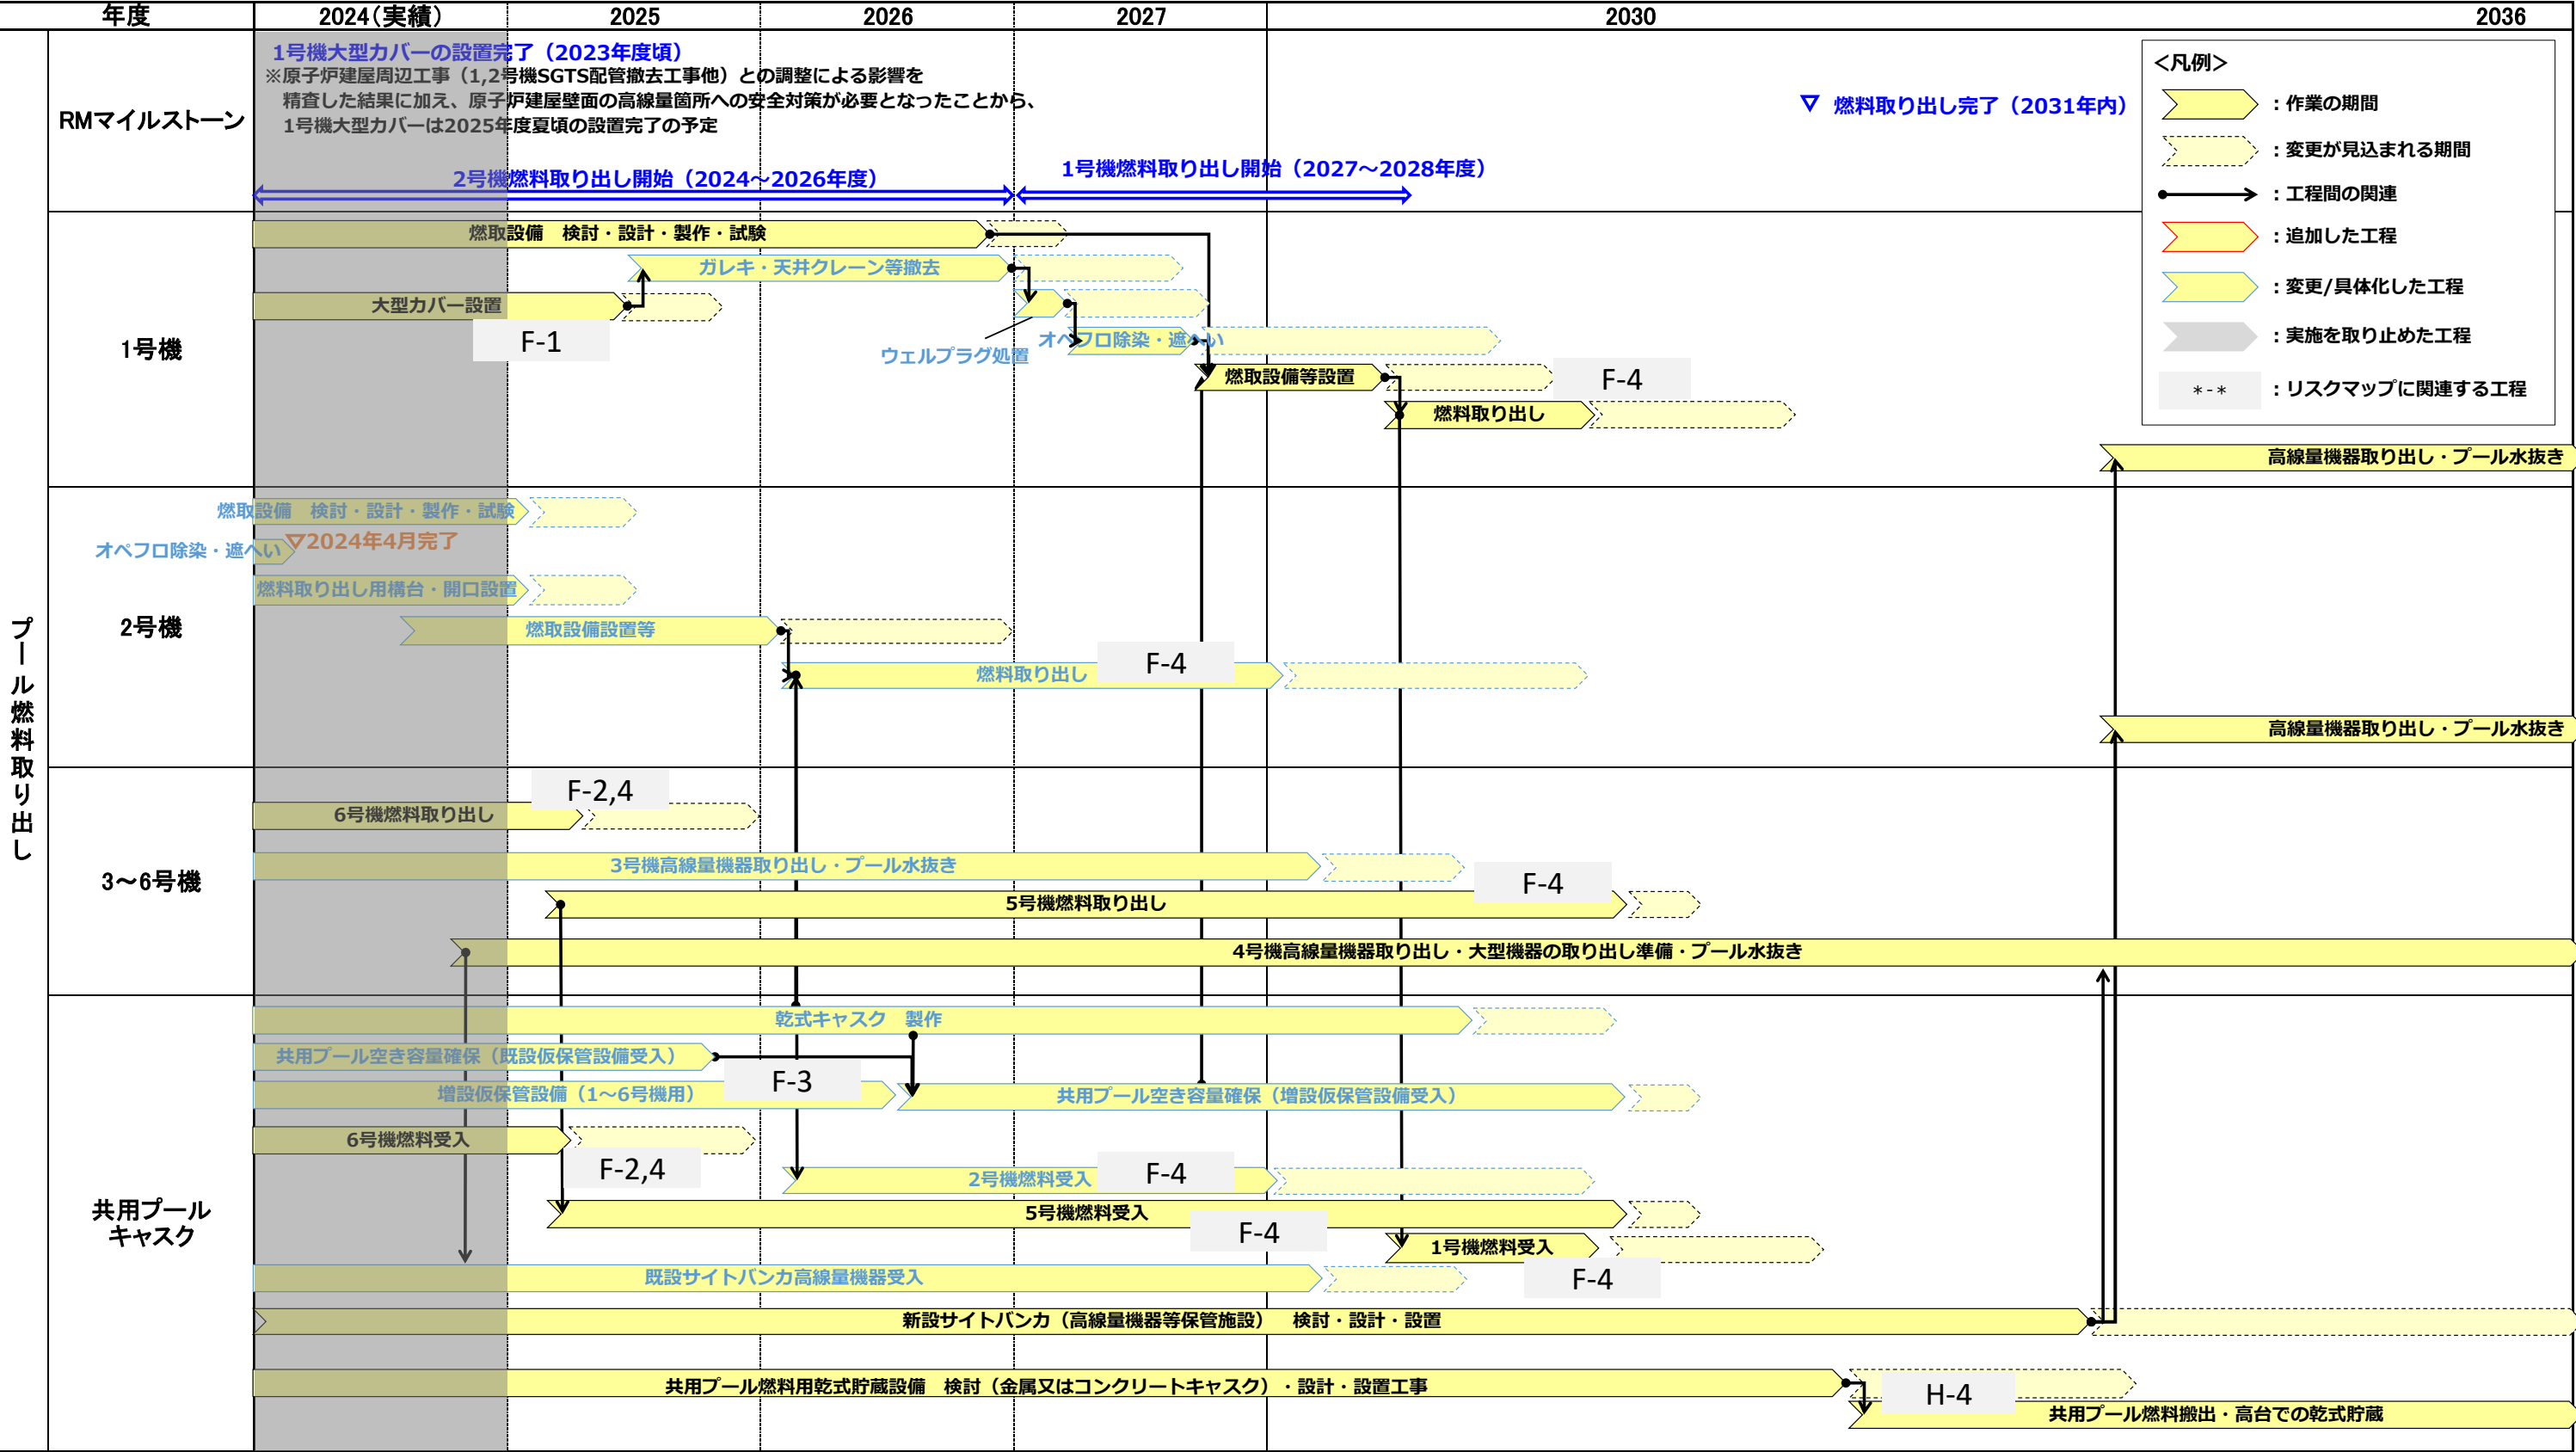

<凡例>

- 作業の期間
- 変更が見込まれる期間
- 工程間の関連
- 追加した工程
- 変更/具体化した工程
- 実施を取り止めた工程
- リスクマップに関連する工程

注：今後の検討に応じて、記載内容には変更があり得る