

# 福島第一原子力発電所2号機 原子炉格納容器ガス管理システム 原子炉建屋内配管設置作業の概要

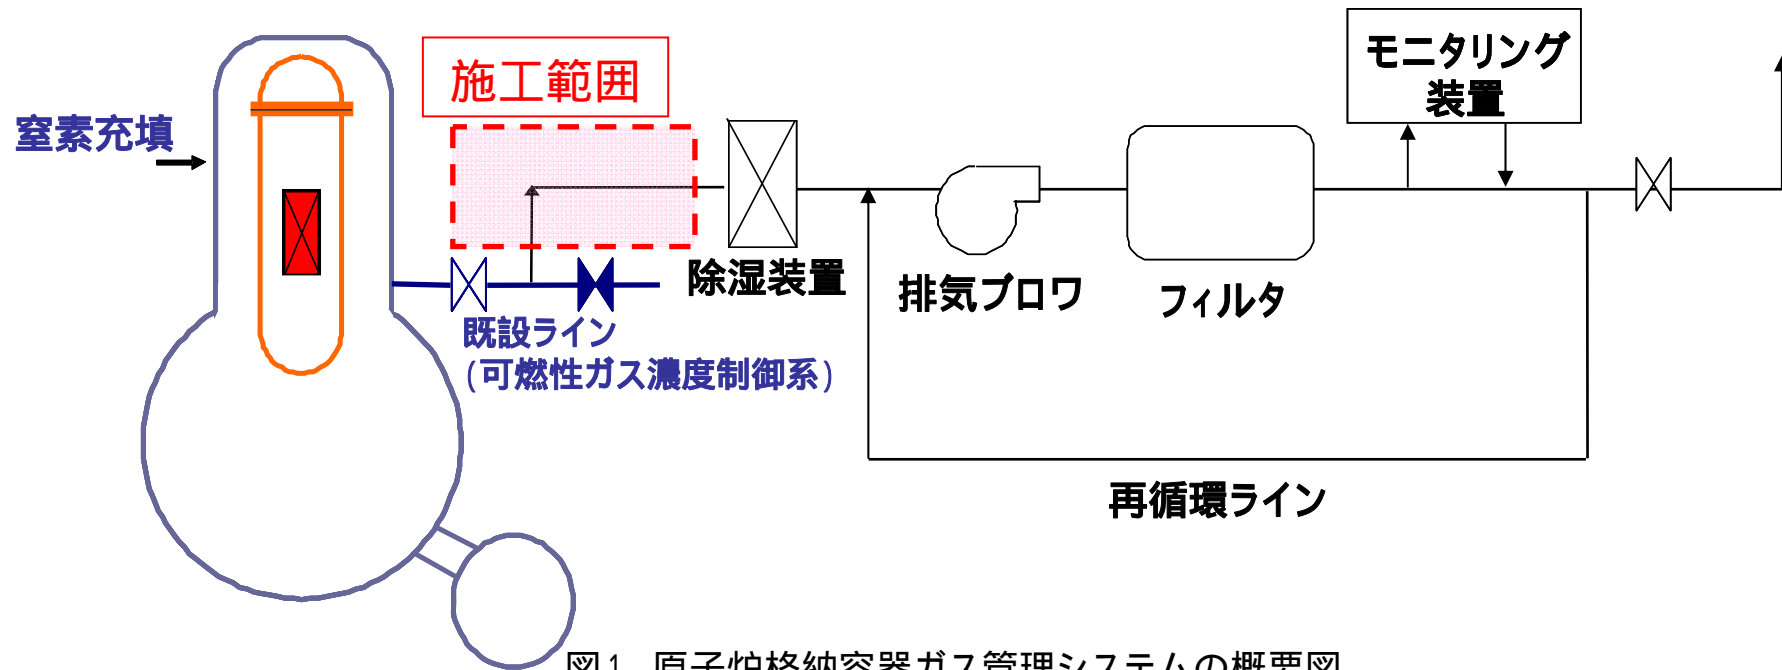


図1 原子炉格納容器ガス管理システムの概要図

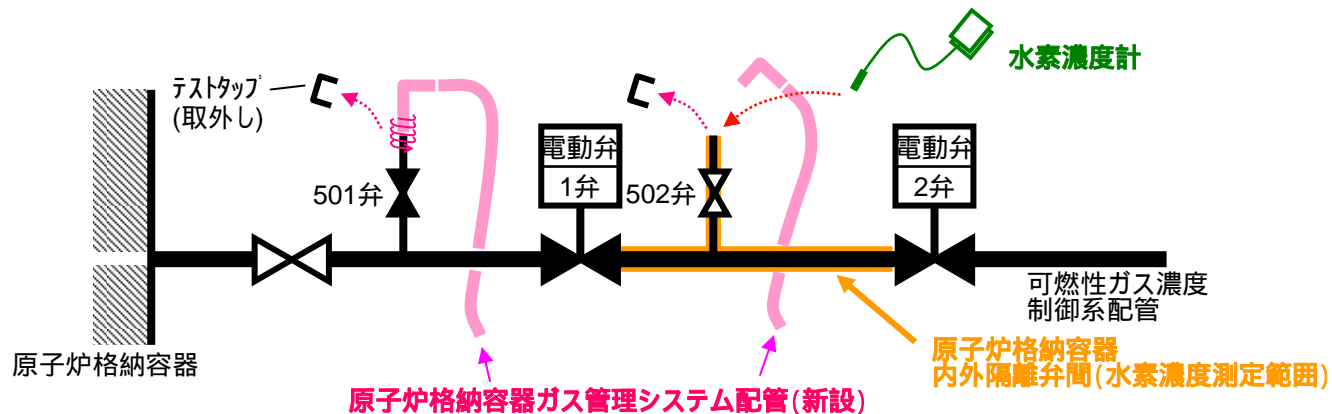


図2 ホース接続箇所及び水素ガス濃度測定箇所の拡大図